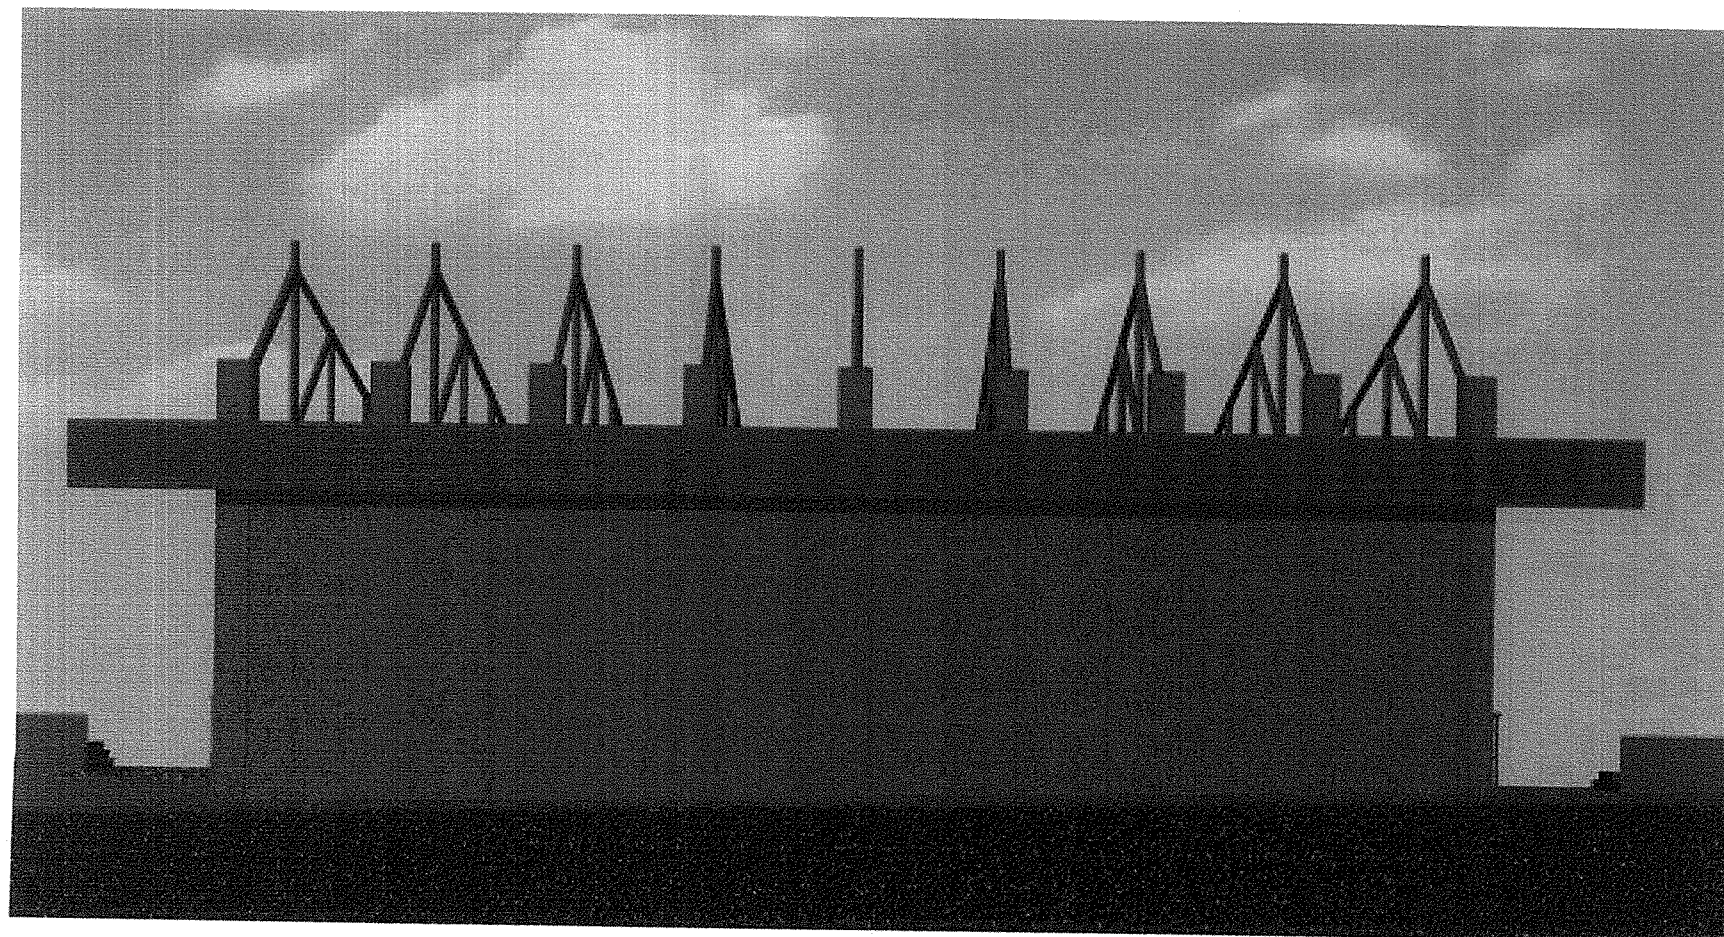




ELEWACJA PN-WSCH



ELEWACJA PD-ZACH

PRACOWNIA PROJEKTOWA



ARKADA

mgr inż. ANNA PATRYCJA FLICINSKA
UL. SIEMIRADZKIEGO 10, 71-331 SZCZECIN
tel./fax (091) 4877533

INWESTOR:

URZĄD MIASTA
ŚWINOUJŚCIE
UL. WOJSKA POLSKIEGO 1/5
72-500 ŚWINOUJŚCIE

NAZWA INWESTYCJI:

MODERNIZACJA STADIONU
MIEJSKIEGO
W ŚWINOUJŚCIU

TEMAT:

TRYBUNA PD-ZACH
Z PAWILONEM TECHNICZNYM
I TRYBUNĄ VIP

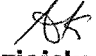
TYTUŁ RYSUNKU:

PAWILON
TECHNICZNY
KOLORYSTYKI I

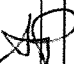
PROJEKTANT:

mgr inż. arch. Anna Flicińska
nr upr.75/Sz/2001

OPRACOWAŁ:

mgr inż. arch. 
Dagmara Adamy-Kołodziejaska

SPRAWDZIŁ:

mgr inż. arch. Anna Płatek 
nr upr.10/Sz/2002

STADIUM:

PB

SKALA RYSUNKU:

NR RYSUNKU:

12

DATA OPRACOWANIA:
GRUDZIEŃ 2003

WSZELKIE PRAWA ZASTRZEŻONE

Koplowanie, publikacje oraz wszelkie inne formy wykorzystania projektu bez zgody autora będą naruszeniem przepisów wynikających z Ustawy o Ochronie Praw Autorskich