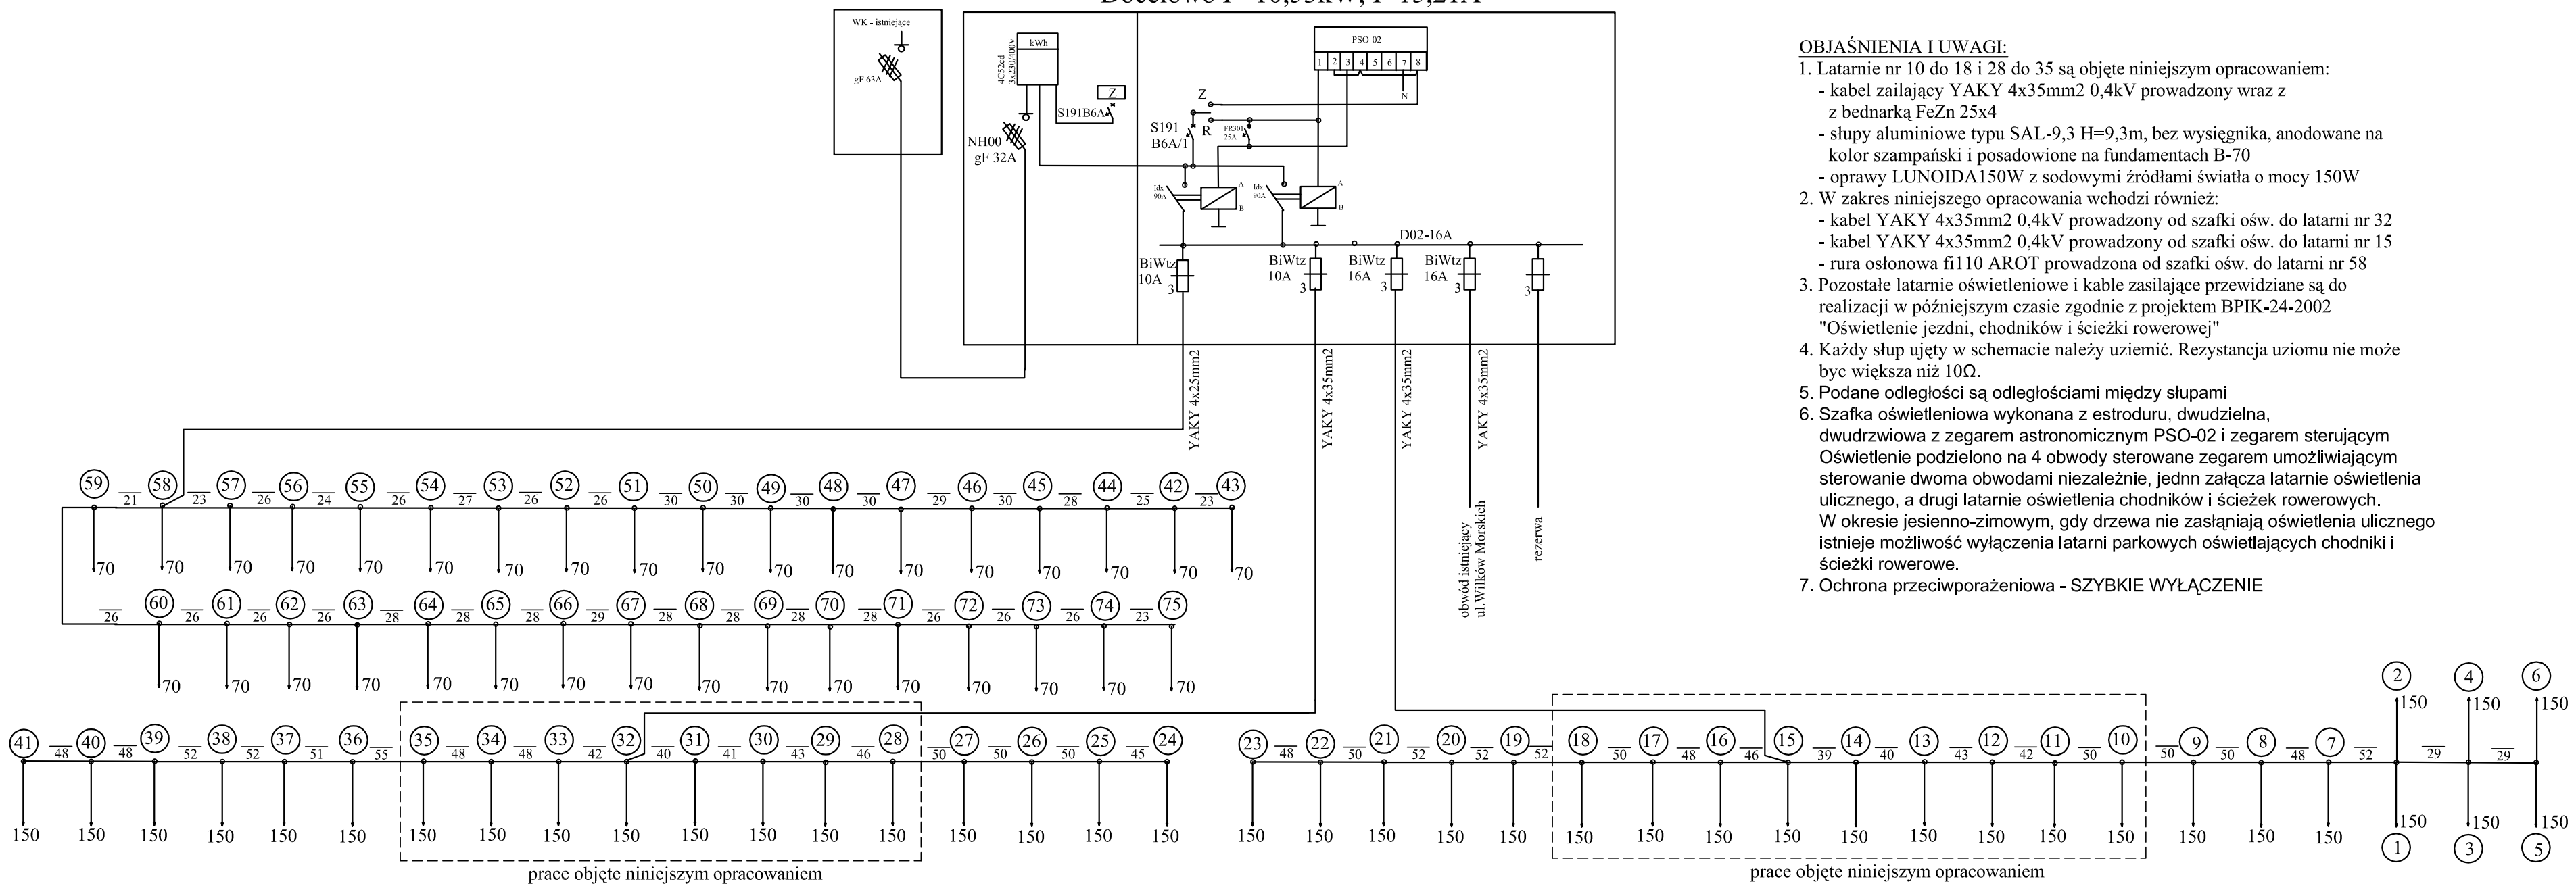

OBJAŚNIENIA I UWAGI:

1. Latarnie nr 10 do 18 i 28 do 35 są objęte niniejszym opracowaniem:
   - kabel zailający YAKY 4x35mm2 0,4kV prowadzony wraz z bednarką FeZn 25x4
   - słupy aluminiowe typu SAL-9,3 H=9,3m, bez wysięgnika, anodowane na kolor szampański i posadowione na fundamentach B-70
   - oprawy LUNOIDA150W z sodowymi źródłami światła o mocy 150W
2. W zakres niniejszego opracowania wchodzi również:
   - kabel YAKY 4x35mm2 0,4kV prowadzony od szafki ośw. do latarni nr 32
   - kabel YAKY 4x35mm2 0,4kV prowadzony od szafki ośw. do latarni nr 15
   - rura osłonowa fi110 AROT prowadzona od szafki ośw. do latarni nr 58
3. Pozostałe latarnie oświetleniowe i kable zasilające przewidziane są do realizacji w późniejszym czasie zgodnie z projektem BPIK-24-2002 "Oświetlenie jezdni, chodników i ścieżki rowerowej"
4. Każdy słup ujęty w schemacie należy uziemić. Rezystancja uziomu nie może byc większa niż 10Ω.
5. Podane odległości są odległościami między słupami
6. Szafka oświetleniowa wykonana z estroduru, dwudzielna, dwudrzwiowa z zegarem astronomicznym PSO-02 i zegarem sterującym Oświetlenie podzielono na 4 obwody sterowane zegarem umożliwiającym sterowanie dwoma obwodami niezależnie, jednn załącza latarnie oświetlenia ulicznego, a drugi latarnie oświetlenia chodników i ścieżek rowerowych. W okresie jesienno-zimowym, gdy drzewa nie zasłaniają oświetlenia ulicznego istnieje możliwość wyłączenia latarni parkowych oświetlających chodniki i ścieżki rowerowe.
7. Ochrona przeciwporażeniowa - SZYBKIE WYŁĄCZENIE

Biuro Projektów Przy Zakładzie Inst. Elektrycznego *ul. Grunwaldzka 54 p.18 72-600 Świnoujście tel. 091 321 75 54*	TEMAT	Zmiana rozmieszczenie latarni oświetlenia ulicznego ulicy Grunwaldzkiej i sposobu ich zasilania, związana z przebudową skrzyżowania ulicy Grunwaldzkiej z ulicami Steyera i Wilków Morskich w Świnoujściu		Rys. nr 2
	INWESTOR	Gmina Miasto Świnoujście ul. Wojska Polskiego 1/5, 72-600 Świnoujście		
	ADRES	Świnoujście, ul. Grunwaldzka, dz. nr 242dr, 241dr		Skala: 1:500
	RYSUNEK	Schemat ideowy		
DATA : czerwiec 2007		Imię i nazwisko	Nr upr.	Podpis
BRANŻA: ELEKTRYCZNA	AUTORZY: Projektant	Inż. Henryk Gałgalski	27/64	
	Sprawdzający	Waldemar Baranowski	148/Sz/77	