


ŚWINOUJŚCIE

skala ok. 1 : 12 500

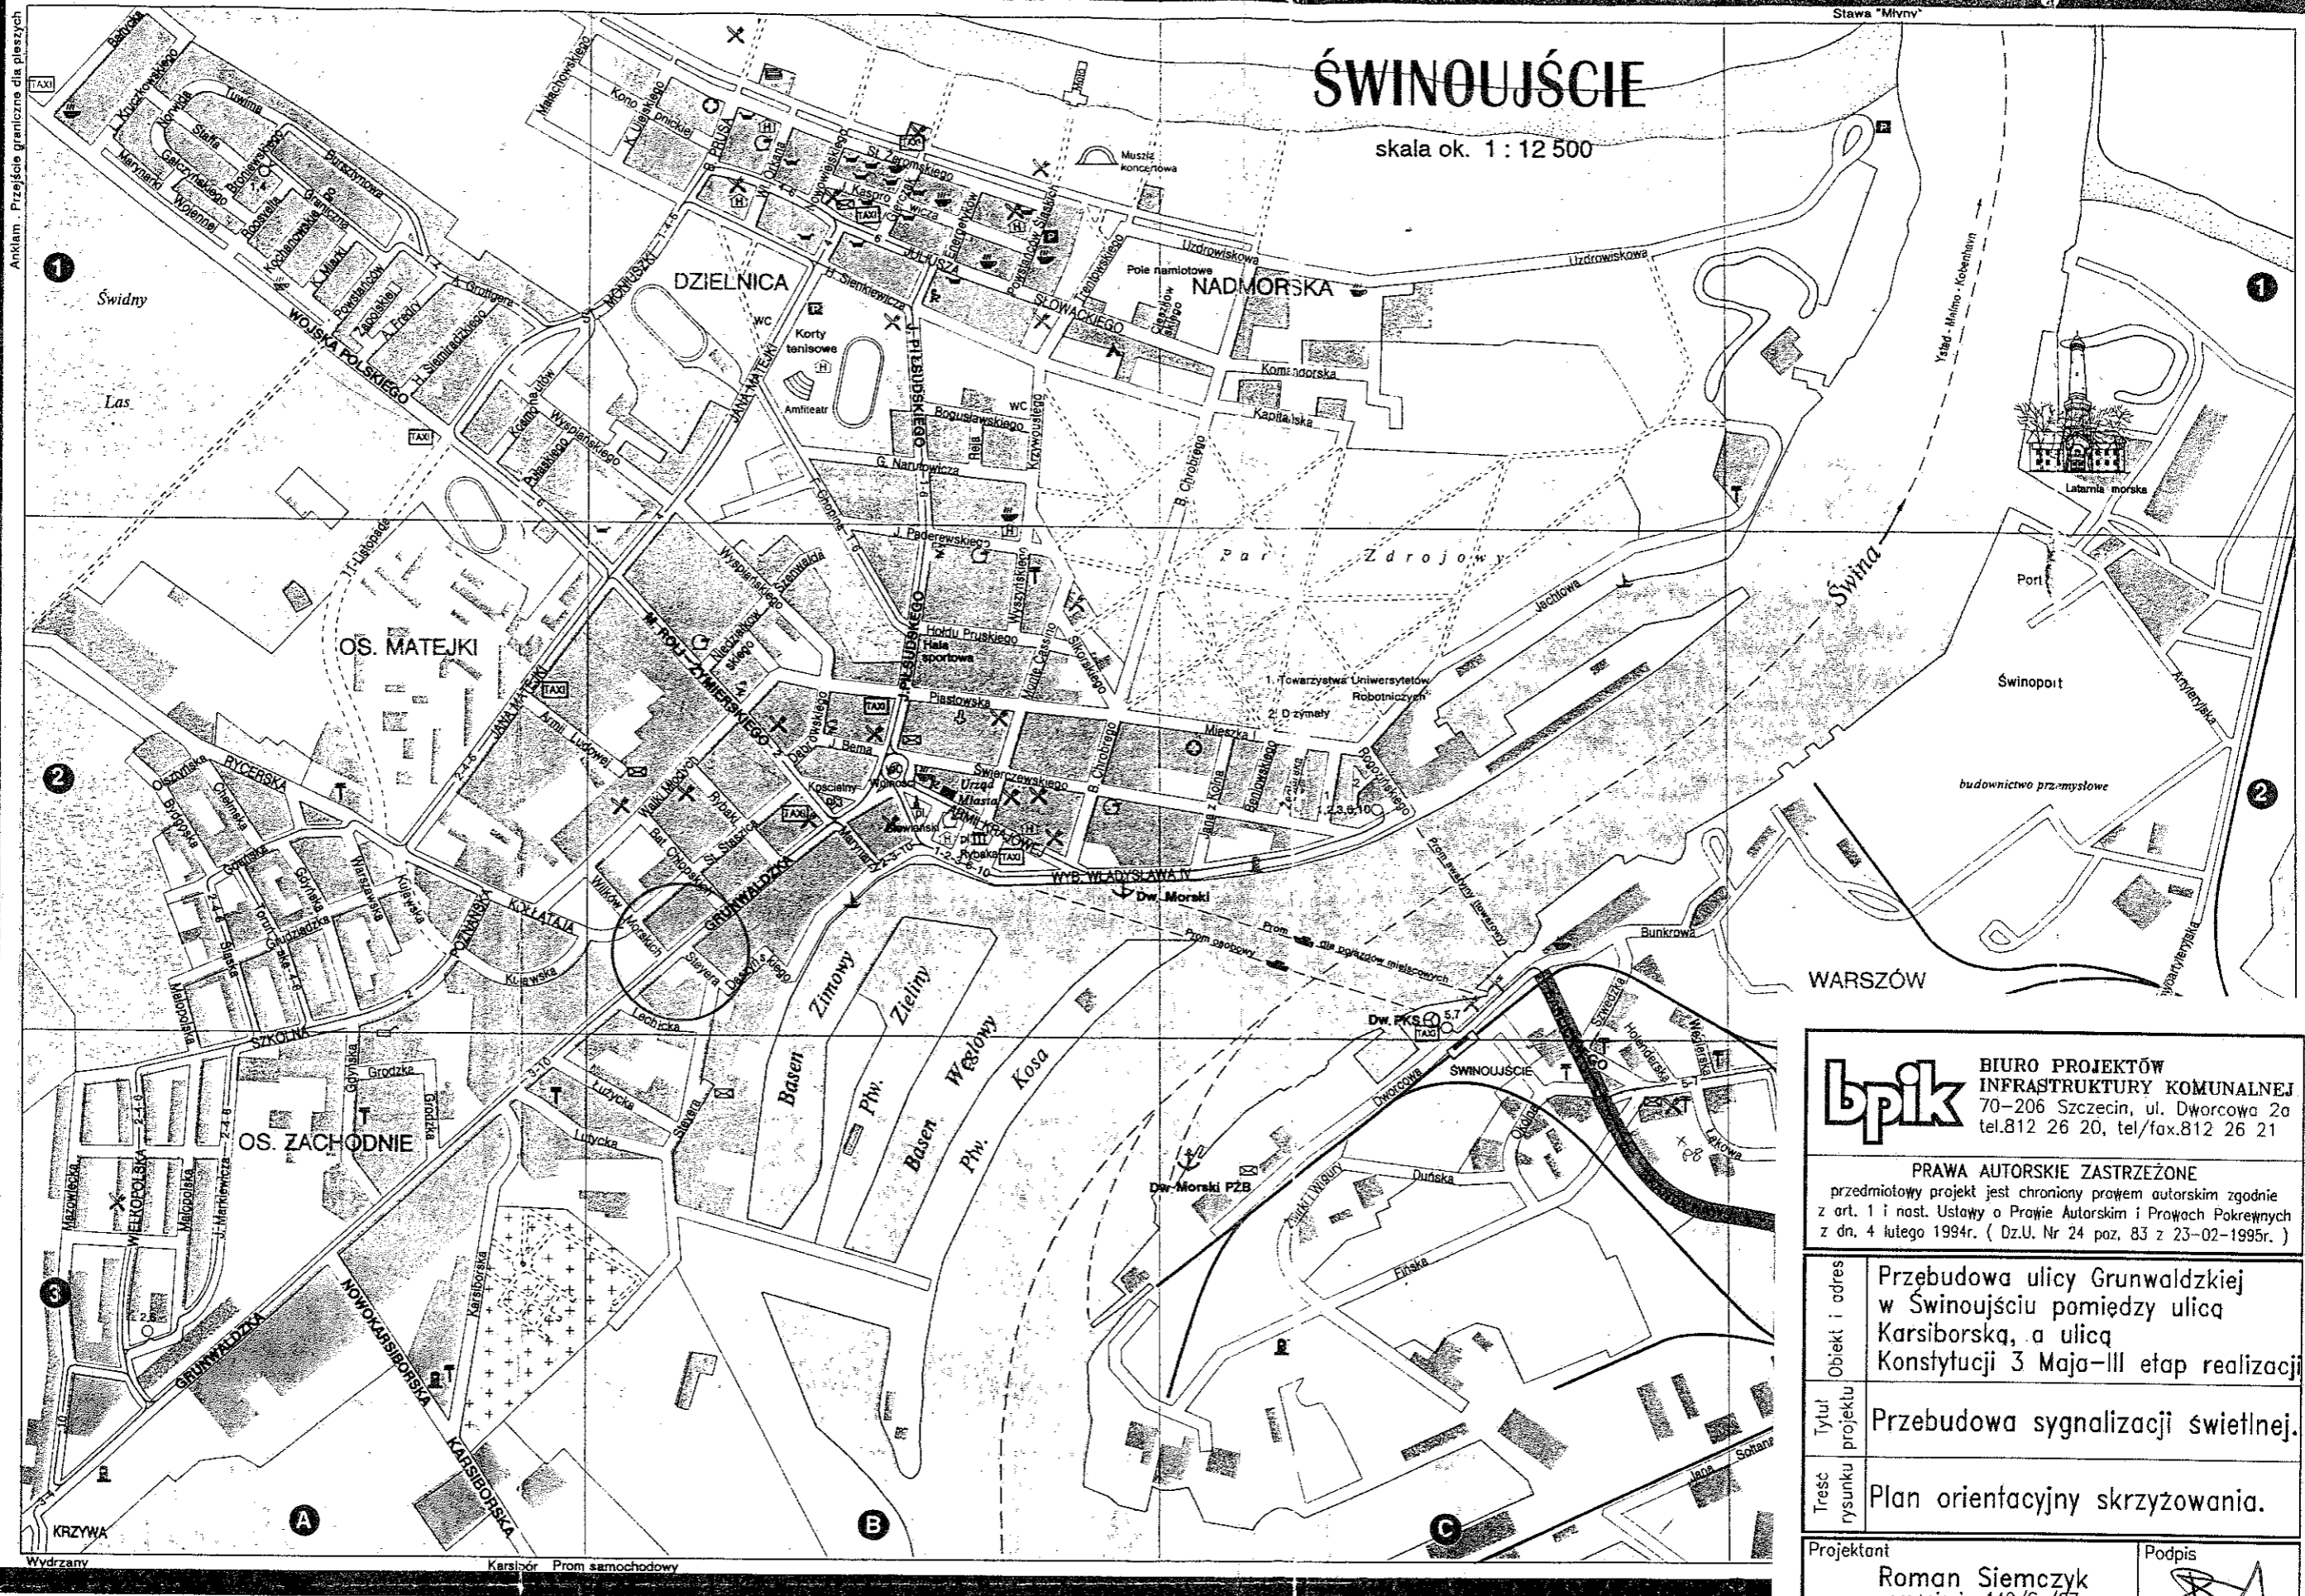

TRZESACZ
Ruiny gotyckiego kościoła z XIV-XV w 2F



KONIEWO
Kościół z drewnianą wieżą 4D



WOLIN
Ruiny kościoła św. Mikołaja z XV w 4D

bpik BIURO PROJEKTÓW
INFRASTRUKTURY KOMUNALNEJ
70-206 Szczecin, ul. Dworcowa 2a
tel.812 26 20, tel/fax.812 26 21

PRWA AUTORSKIE ZASTRZEŻONE
przedmiotowy projekt jest chroniony prawem autorskim zgodnie z art. 1 i nast. Ustawy o Prawie Autorskim i Prawach Pokrewnych z dn. 4 lutego 1994r. (Dz.U. Nr 24 poz. 83 z 23-02-1995r.)

Objekt i adres	Przebudowa ulicy Grunwaldzkiej w Świnoujściu pomiędzy ulicą Karsiborską, a ulicą Konstytucji 3 Maja-III etap realizacji
Tytuł projektu	Przebudowa sygnalizacji świetlnej.
Treść rysunku	Plan orientacyjny skrzyżowania.

Projektant	Roman Siemczyk uprawnienia 149/Sz/87	Podpis	
Sprawdzający	Janusz Żabiejowicz uprawnienia 115/Sz/78	Podpis	
Data	grudzień 2004r.	Nr projektu	BPiK-24-2002
Skala	1:12500	Nr rys.	1

ŚWINOUJŚCIE:

- 1 Armii (Karsibór)
- Armii Krajowej 2B
- Armii Ludowej 2A,B
- Artyleryjska 2D (Warszów)
- Bałtycka 1A
- Barlickiego Norberta 2,3CD,2D (Warszów)
- Barkowa (Karsibór)

- Brzozowa (Karsibór)
- Buczka Mariana 3D (Warszów)
- Bunkrowa 2C,D (Warszów)
- Bursztynowa 1A
- Bydgoska 2A
- Cieszkowskiego Augusta 1B,C
- Chelmska 2A
- Chopina Fryderyka 1,2B
- Chrobrego Bolesława 2B,C,1C


- Fińska 3C (Warszów)
- Fredry Aleksandra 1A
- Gajpów (Łunowo)
- Gałczyńskiego Konstantego
- Idefonisa 1A
- Gdańska 2A
- Gdyńska 2,3A
- Gierczak Emilia 1B
- Głęboka (Karsibór)

- Hoidu Pruskiego 2B
- Jachtowa 2C,1D
- Jana z Kolna 2C
- Jaracza Stefana 3D (Warszów)
- Kanałowa (Karsibór)
- Kapitańska 1C
- Karsiborska 3A
- Kasprowicza Jana 1B

- Kruczkowskiego Leona 1A
- Krzywa 3A
- Krzywoustego Bolesława 1B
- Kujawska 2A
- Kwiatowa (Karsibór)
- Lechicka 2B
- 11 Listopada proj 1,2A
- Ludzi Morza 3D (Warszów,Ognica)

- Markiewicza Juliana 3A
- Marynarki Wojennej 1A
- Marynarzy 2B
- Matejki Jana 2A,B,1B
- Mazowiecka 3A
- Miarki Karola 1A
- Mieszka I 2B,C
- Miodowa (Karsibór)
- Modrzejskiej Heleny 3D (Warszów)

- Nowoartyleryjska 2D (Warszów)
- Nowokarsiborska 3A
- Nowowiejskiego Feliksa
- Odrzańska (Łunowo)
- Ogrodowa (Karsibór)
- Okólna 3C (Warszów)
- Orszczyńska 2A
- Orkana Władysława 1E

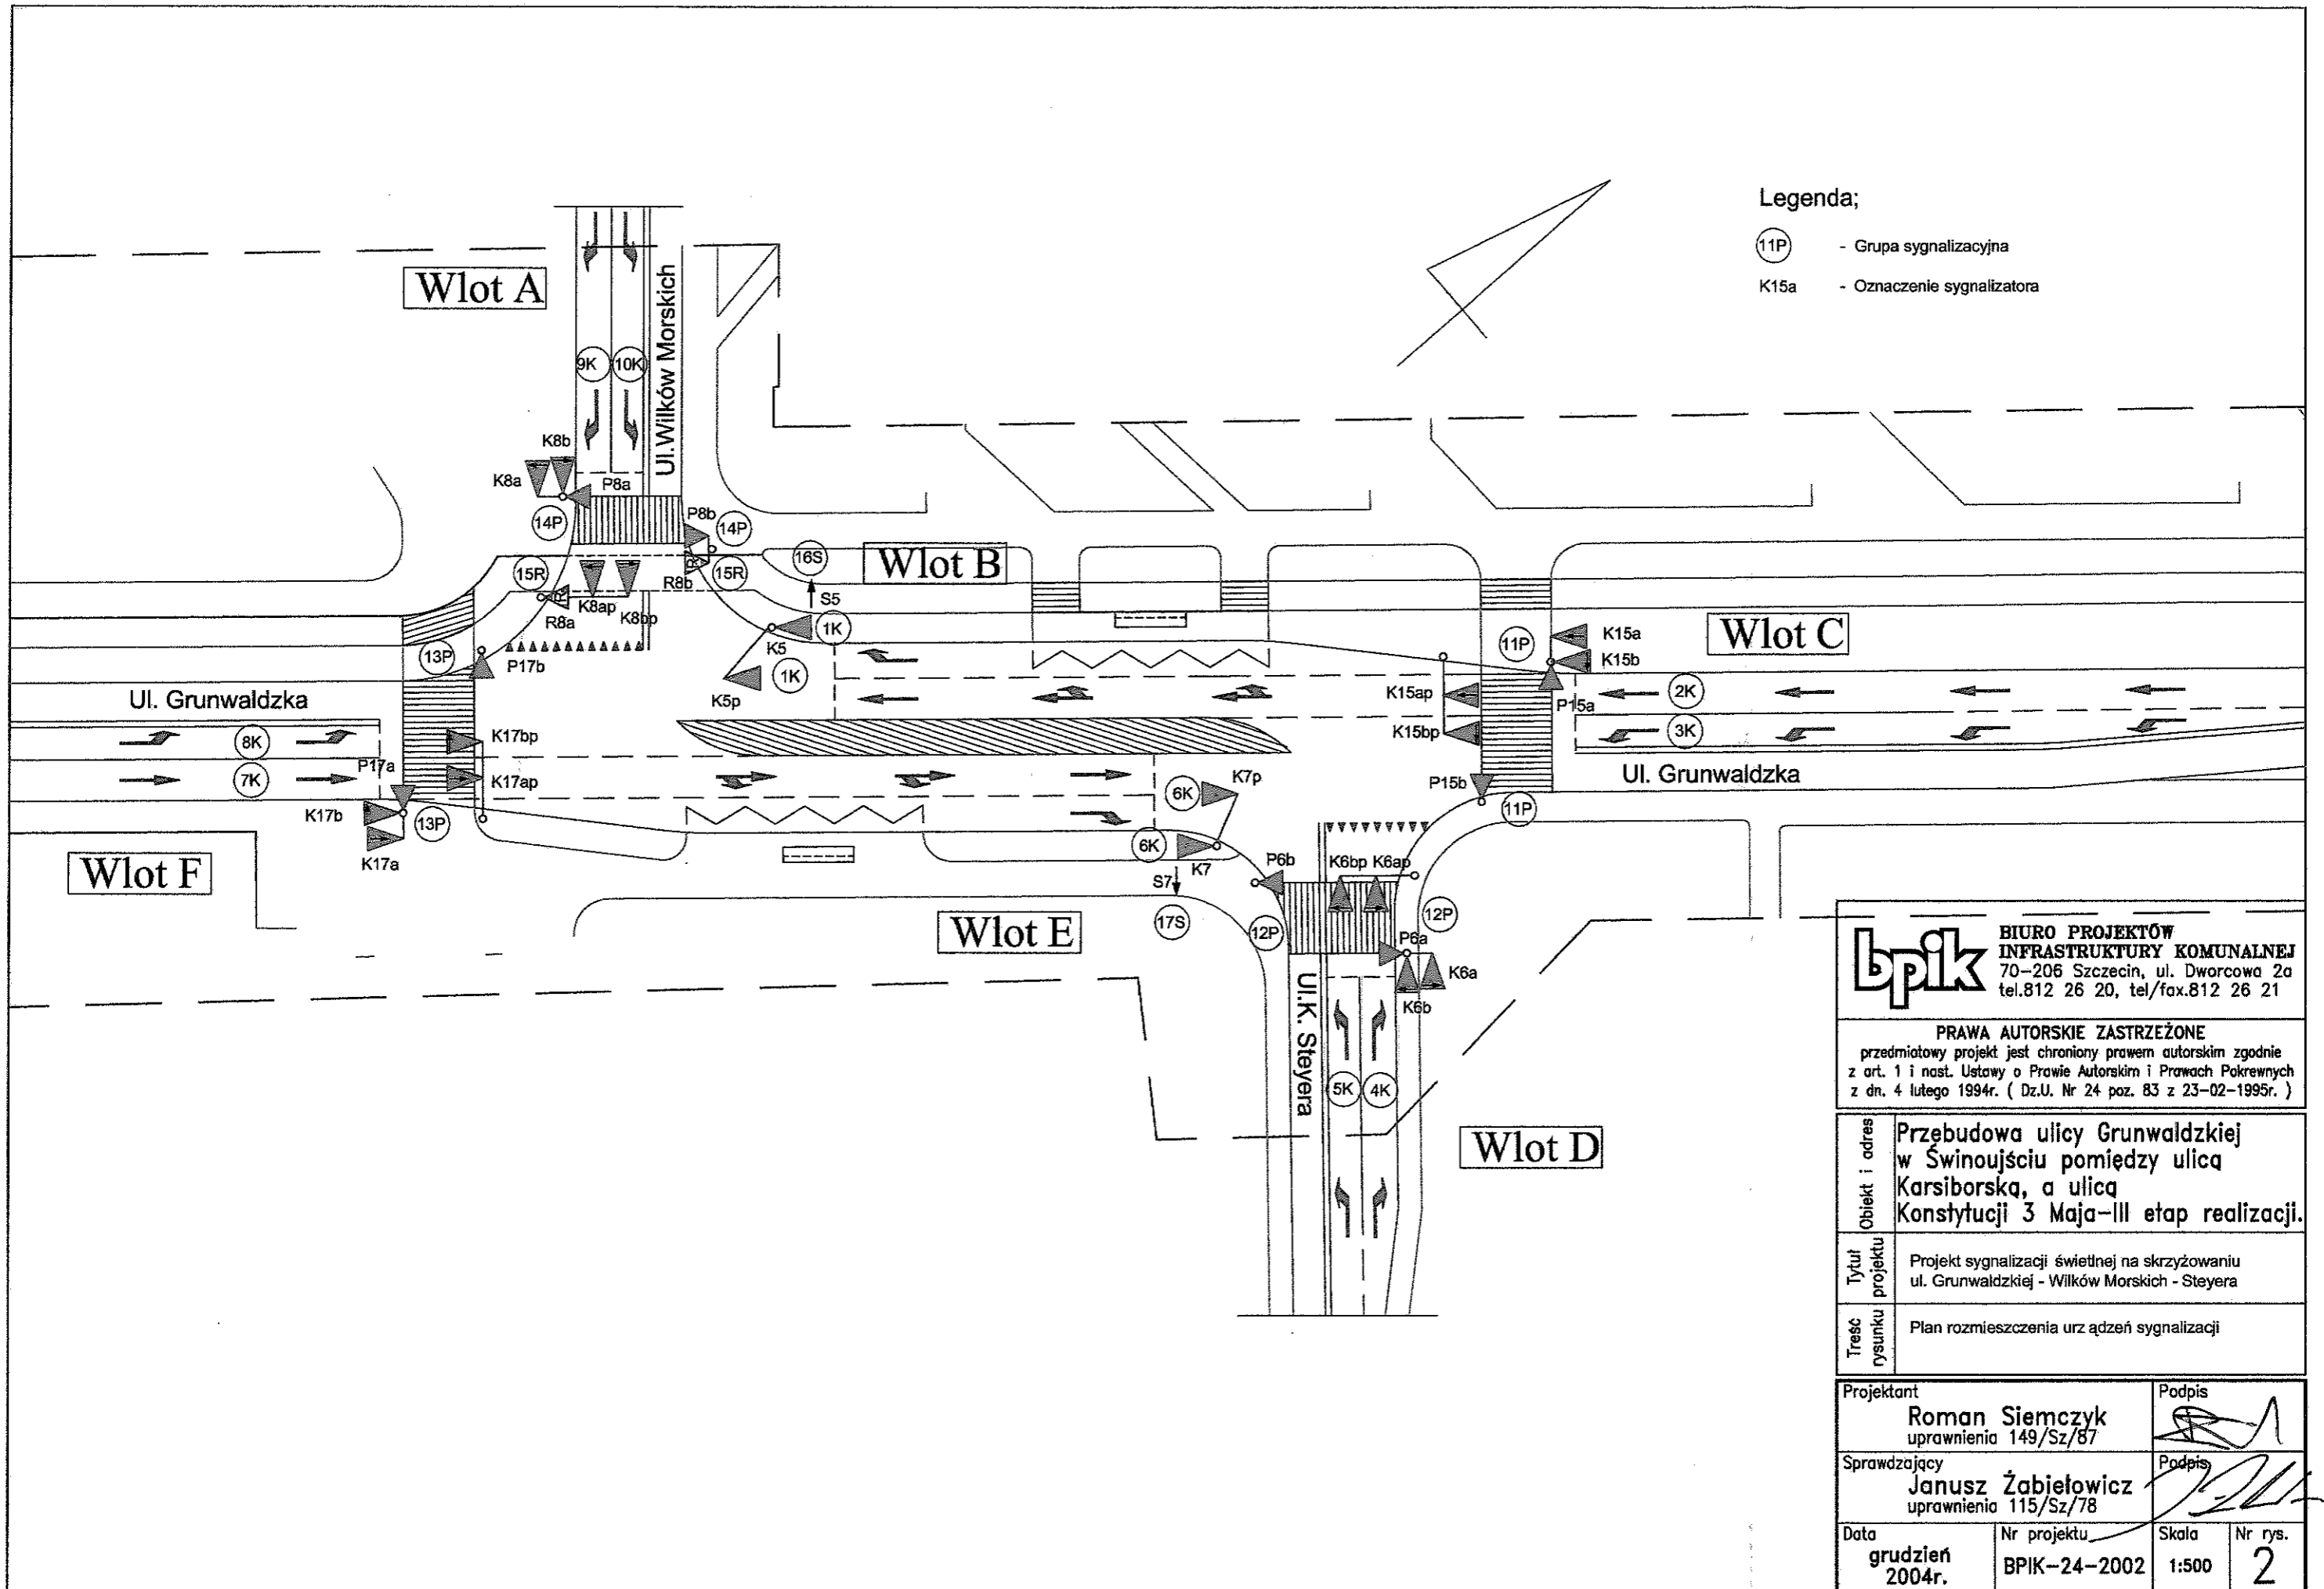

bpik BIURO PROJEKTÓW
 INFRASTRUKTURY KOMUNALNEJ
 70-206 Szczecin, ul. Dworcowa 2a
 tel.812 26 20, tel/fax.812 26 21

PRAWA AUTORSKIE ZASTRZEŻONE
 przedmiotowy projekt jest chroniony prawem autorskim zgodnie z art. 1 i nast. Ustawy o Prawie Autorskim i Prawach Pokrewnych z dn. 4 lutego 1994r. (Dz.U. Nr 24 poz. 83 z 23-02-1995r.)

Objekt i adres
 Przebudowa ulicy Grunwaldzkiej w Świnoujściu pomiędzy ulicą Karsiborską, a ulicą Konstytucji 3 Maja-III etap realizacji.

Tytuł projektu
 Projekt sygnalizacji świetlnej na skrzyżowaniu ul. Grunwaldzkiej - Wilków Morskich - Steyera

Treść rysunku
 Plan rozmieszczenia urządzeń sygnalizacji

Projektant
 Roman Siemczyk
 uprawnienia 149/Sz/87

Podpis

Sprawdzający
 Janusz Żabiłowicz
 uprawnienia 115/Sz/78

Podpis

Data
 grudzień 2004r.

Nr projektu
 BPIK-24-2002

Skala
 1:500

Nr rys.
 2