PRZEKRÓJ PRZEZ ŚCIANY

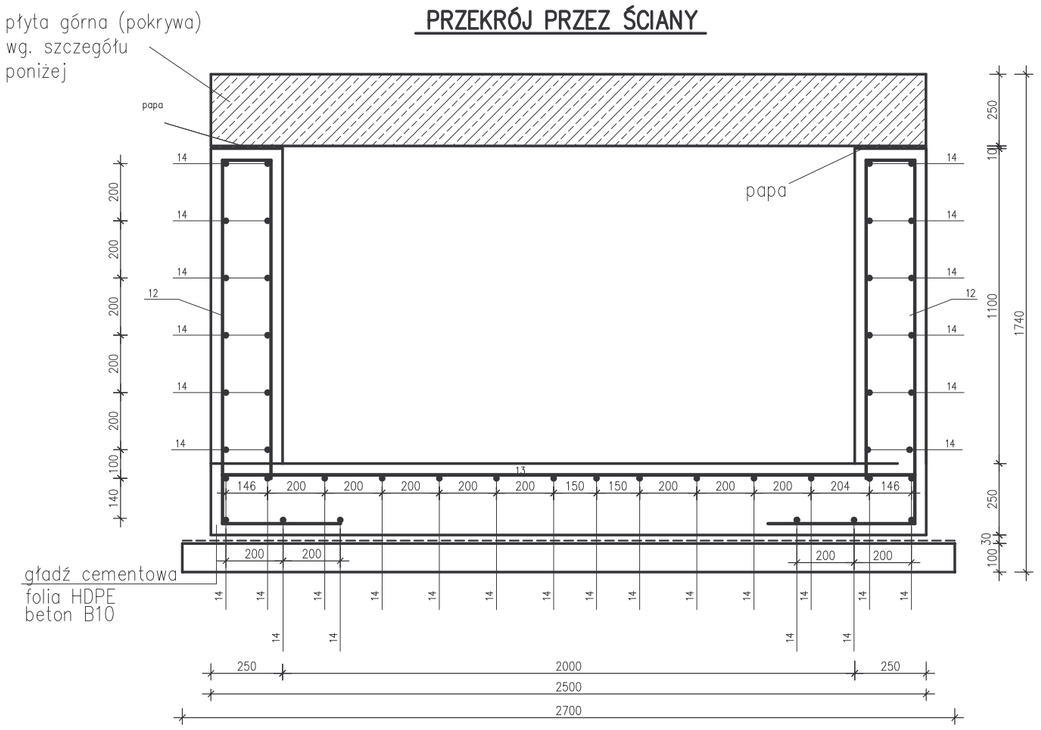

PRZEKRÓJ PRZEZ ŚCIANY

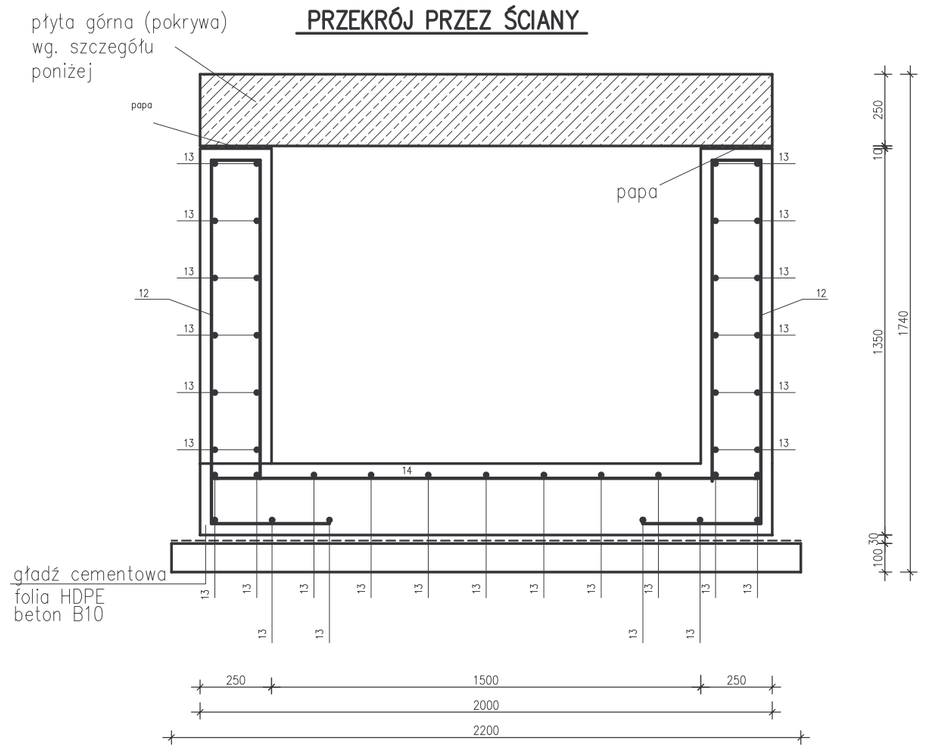

nr 12, l=2965, ⌀12

PŁYTA GÓRNA (POKRYWA)

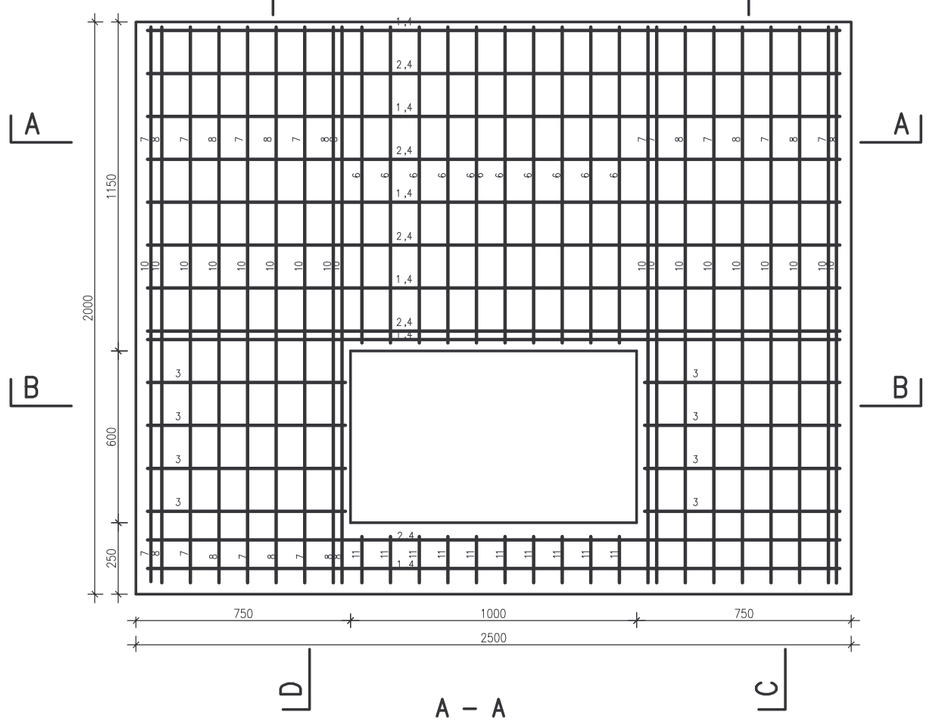

A – A

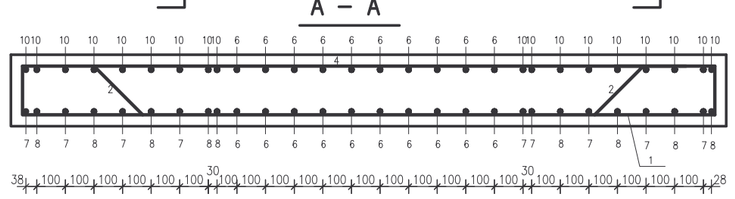

B – B

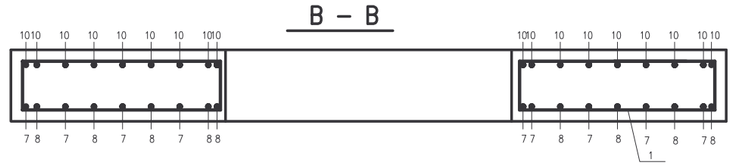

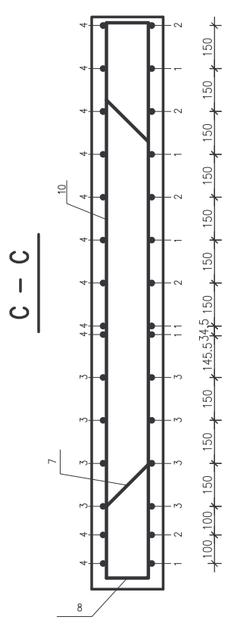

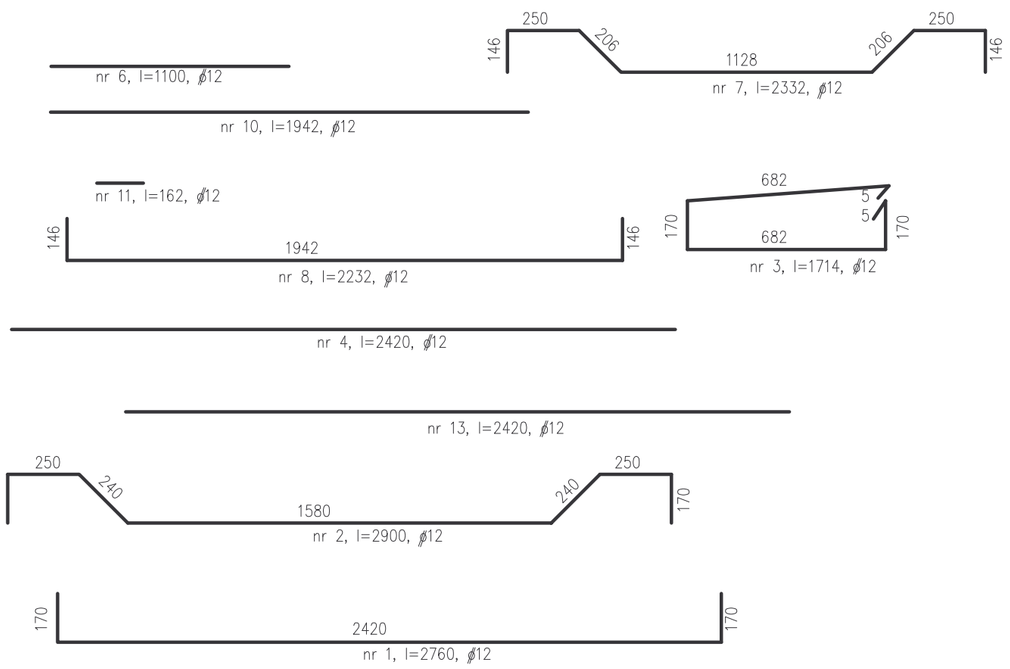

Beton: B30
Stal: A–II 18G2b
Otulina: 4cm
Do betonu dodać środek wodoszczelny Hydrozol w ilości 15% masy cementu.

STUDNIA NR 1

DIM
Ryszard Kowalski

PRACOWNIA PROJEKTOWA DRÓG I MOSTÓW
mgr inż. Ryszard Kowalski
71-468 SZCZECIN ul.Sosnowa 6a
tel./fax (091) 45 00 745

Nazwa i adres inwestycji	***Przebudowa kanalizacji telekomunikacyjnej i studni kablowych przy ulicy Grunwaldzkiej w Świnoujściu***			
	Imię i Nazwisko	*Nr uprawnień*	*Podpis*	*Data* 07.2007
Projektował	*inż. Stanisław Kamiński*	*29/Sz/2000*		*Skala* 1:20
RYSUNEK NR 1		*ARKUSZ NR 1/1*		