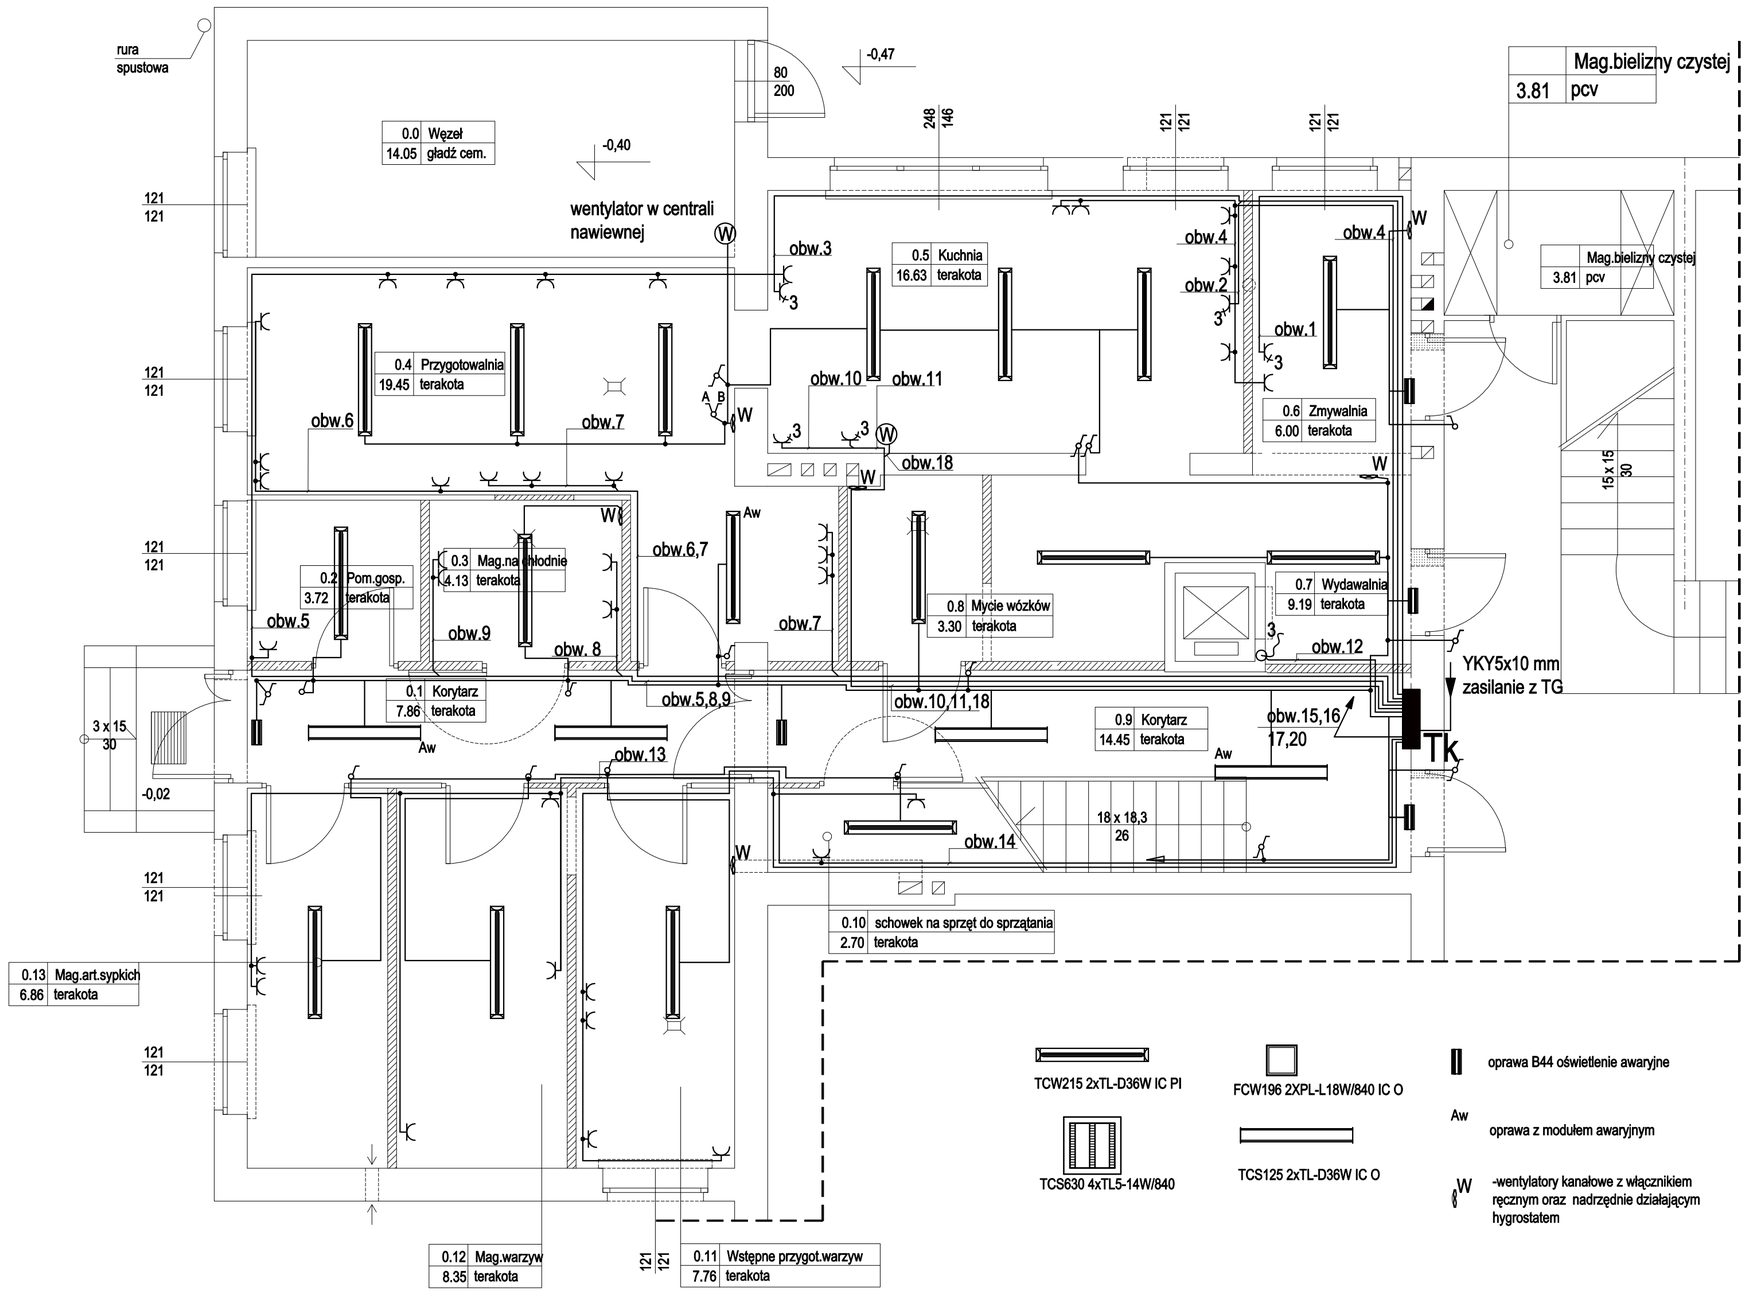

PRACOWNIA PROJEKTOWA
zArys
ul.Orzechowa 1; 72-003 Dobra/ Szczecin

PROJEKT BUDOWLANY

PRZEBUDOWA POMIESZCZEŃ KUCHNI I ZAPLECZA W BUDYNKU PRZEDSZKOLA MIEJSKIEGO NR.5 W ŚWINOUJŚCIU

Adres:	Przedszkole Miejskie nr.5 ul.Witosa 7 ; Świnoujście
Inwestor:	Gmina Miasto Świnoujście ul.Wojska Polskiego 1/5 ; Świnoujście
Projektant:	inż. Henryk Gałgański upr.bud.27/64 do proj. w specj. energetyka
Opracował:	mgr inż.Jarosław Zieńkowicz
Sprawdził :	mgr inż. Zbigniew Majchrowski upr.bud.146/ez/85 do proj. w specj. energetyka

RZUT PARTERU

Branża: ENERGETYKA	Nr rysunku E1
Skala : 1:50	
Data: czerwiec 2007	

PROJEKT CHRONIONY PRAWEM AUTORSKIM