


Przekrój A - A

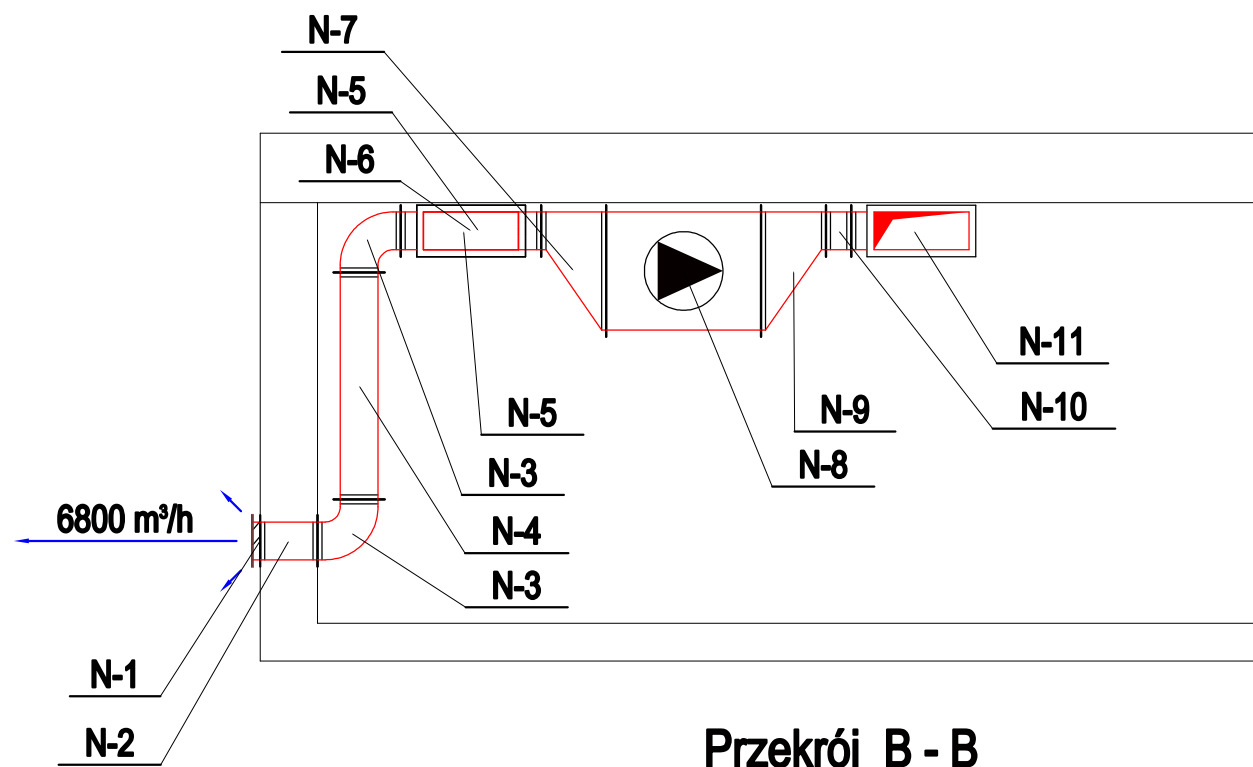

Przekrój B - B

WSZYSTKIE WYMIARY  
SPRAWDZIĆ NA BUDOWIE

PRACOWNIA PROJEKTOWA  
zArys  
ul.Orzechowa 1; 72-003 Dobra/ Szczecin

PROJEKT BUDOWLANY

PROJEKT PRZEBUDOWY POMIESZCZEŃ  
KUCHNI I ZAPLECZA W BUDYNKU  
PRZEDSZKOLA MIEJSKIEGO NR.5  
W ŚWINOUJŚCIU

Adres: Przedszkole Miejskie nr.5  
ul.Witosa 7 ; Świnoujście

Inwestor: Gmina Miasto Świnoujście  
ul.Wojska Polskiego 1/5 ; Świnoujście

Projektant: mgr inż. KRZYSZTOF IMBRA  
upr. bud. nr 71/Sz/2002

Sprawdził: mgr inż. GRZEGORZ KECCMAN  
upr. bud. nr 77/Sz/2002

Opracował: inż. Michał Słobodzian

NADCIŚNIENOWA INSTALACJA ODDYMIANIA  
DROGI EWAKUACYJNEJ- przekrój A-A , B-B

Branża:  
INSTALACJE SANITARNE

Nr rysunku

Skala : 1 : 50

Data: czerwiec 2007

SP3

PROJEKT CHRONIONY PRAWEM AUTORSKIM