



PRZEKRÓJ DROGI A-B

1:50
500

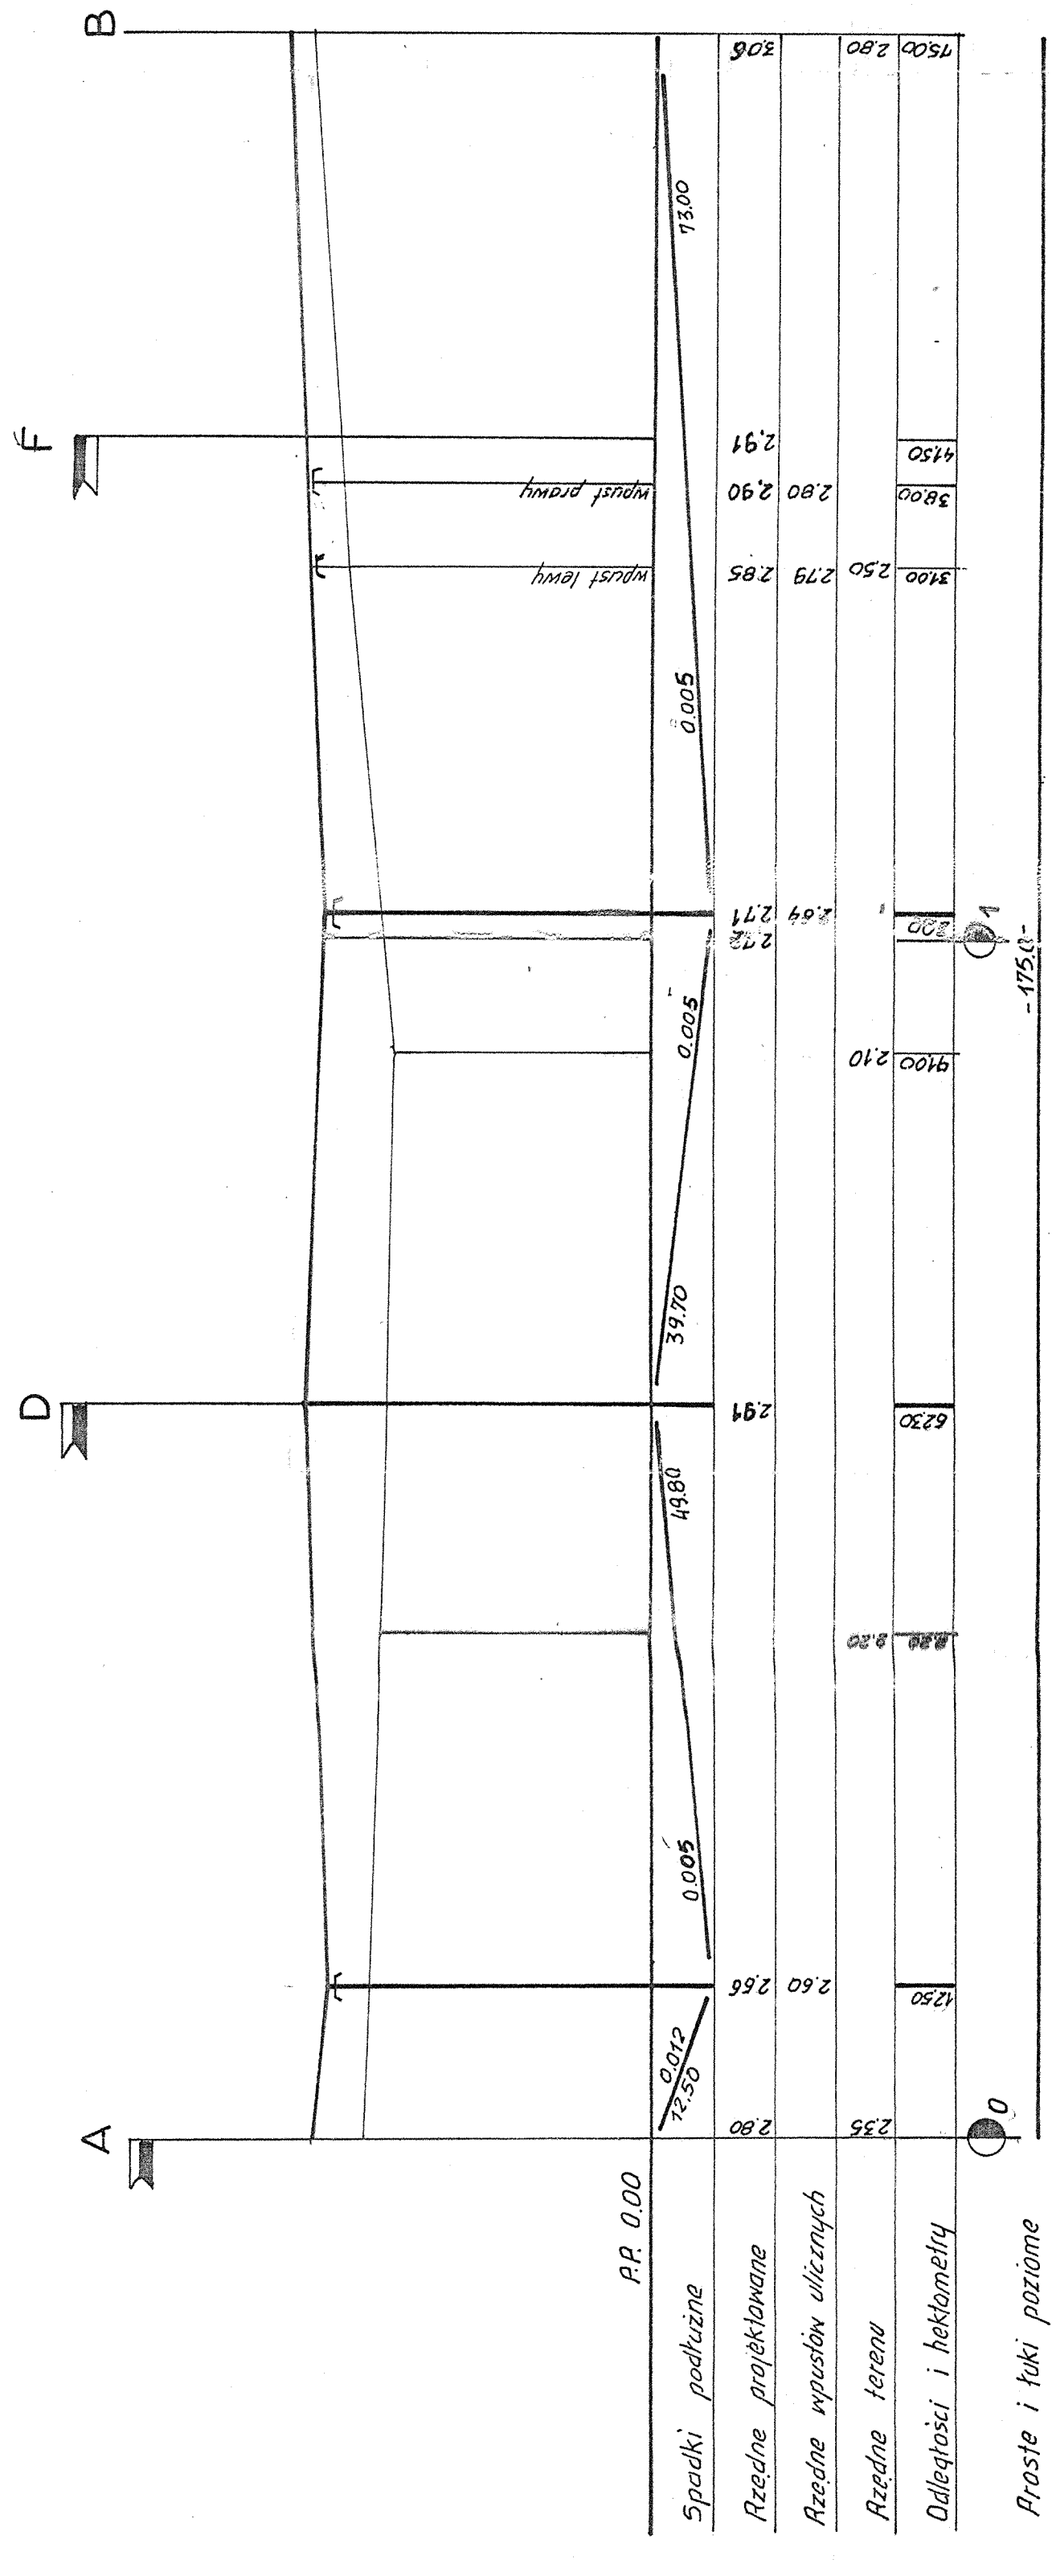

PRZEKRÓJ DROGI A-C

1:50
500

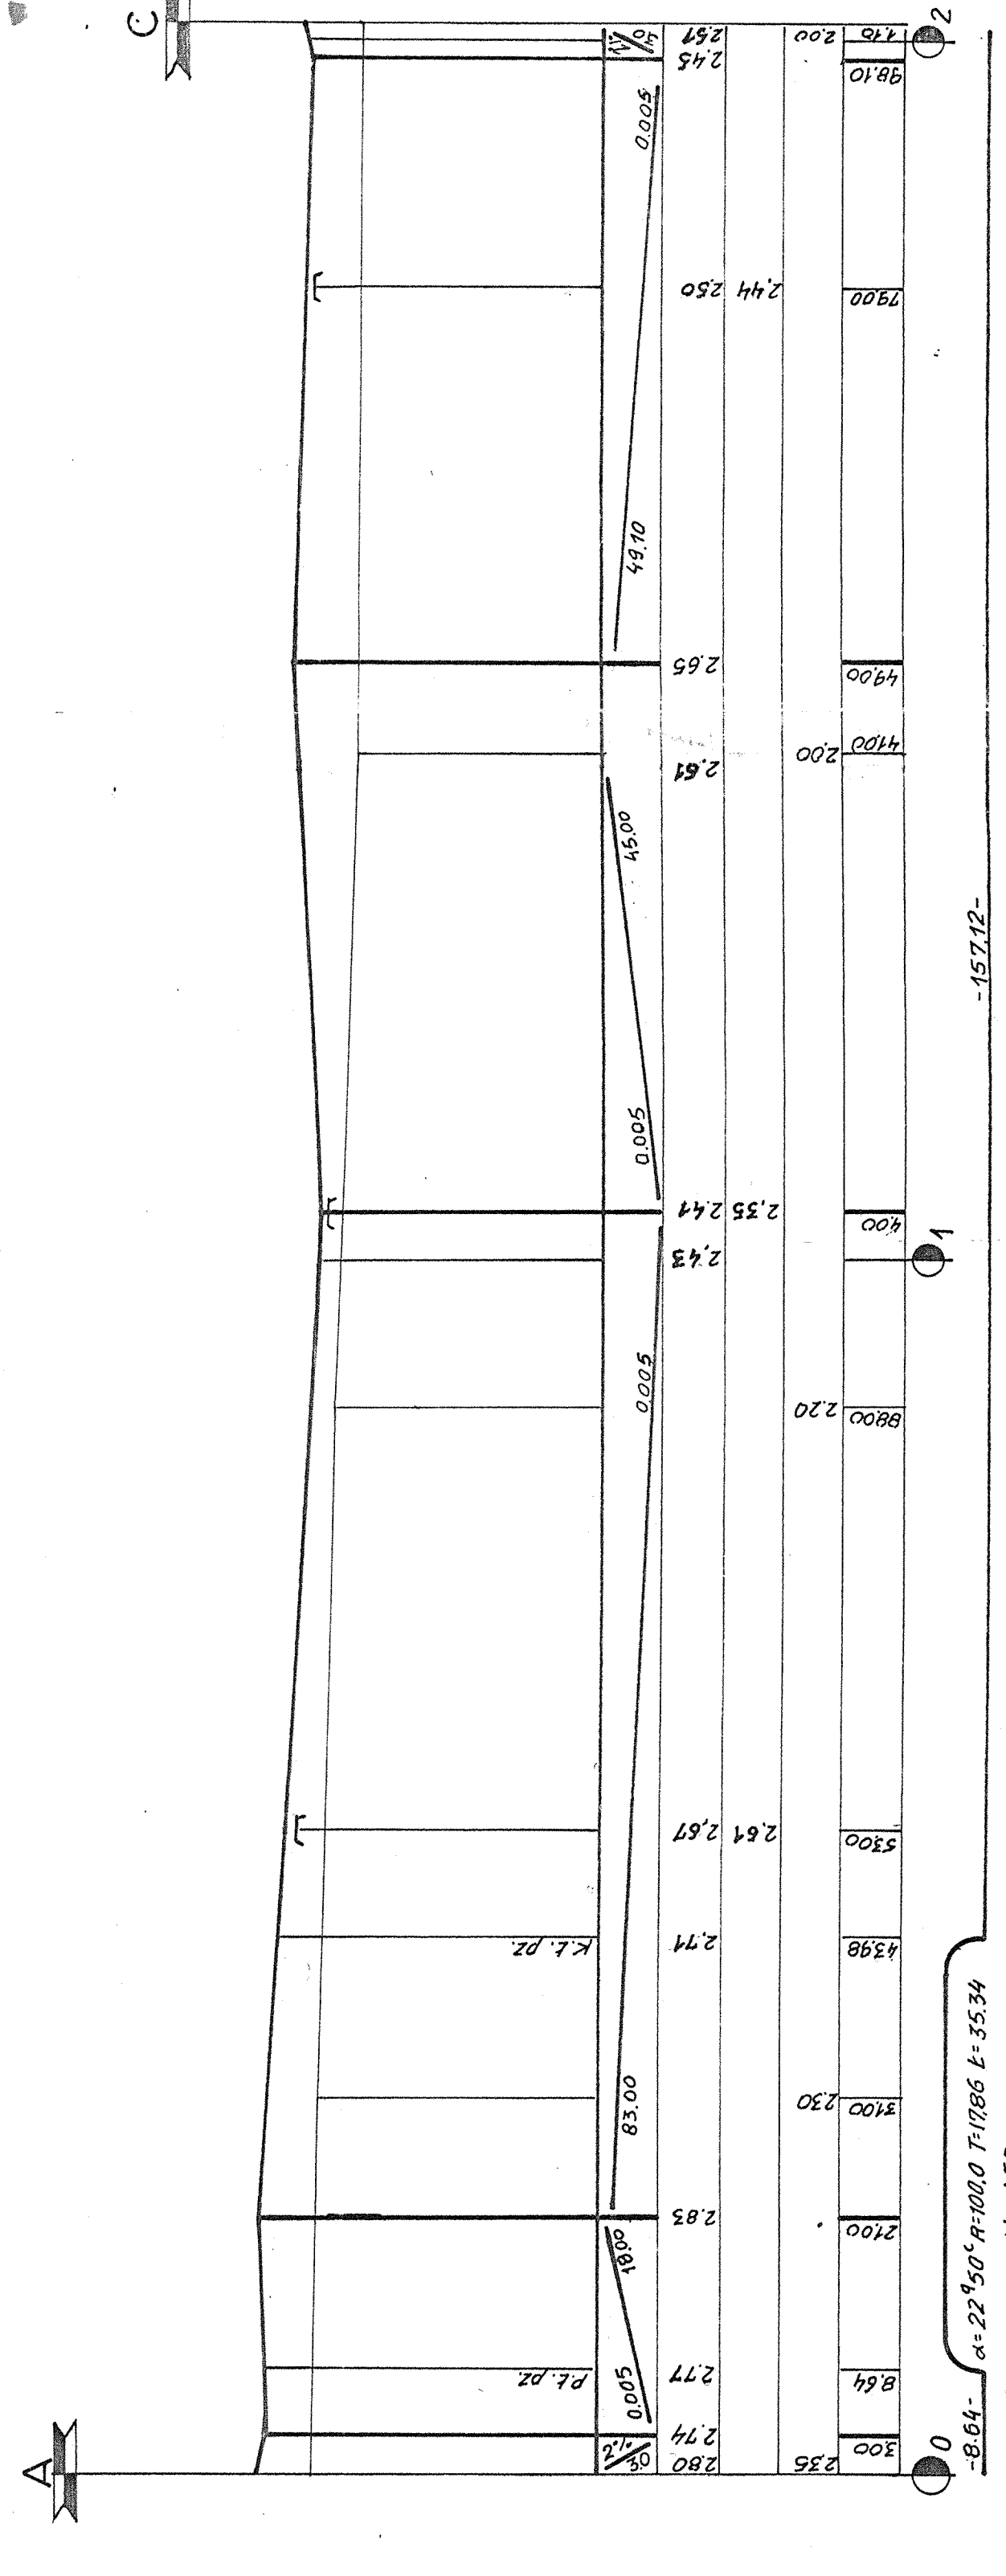

Tytuł projektu: Uzbrojenie terenu osiedla Rycerska w Świnoujściu Część III - Drogi i place Tom 1 - Ulice Osiedla		Proj. nr	3/94
Skala	1:50	Tytuł rysunku: Przekrój podłużny drogi A-B, A-C	Rys nr
Funkcja	1:500		2
Projektant	inż. Thomas Makris	Imię i nazwisko	
Sprowadził:	Lucyna Kaczyńska	Nr uprawnień	211/Sz/92
		Data	05.95
		Podpis	LS
		Zatwierdził	162/Sz/78
		Nr ew. upr. bud.	162/Sz/78

URZĄD REJONOWY W ŚWINOUJŚCIU

CONSULTANT
Spółka z o.o.
ul. Centralnej 11
70-644 Świnoujście
Tel. 340-806 w. 113

RYS NR 2