PRZEKRÓJ DROGI D-E

1 : 50/500

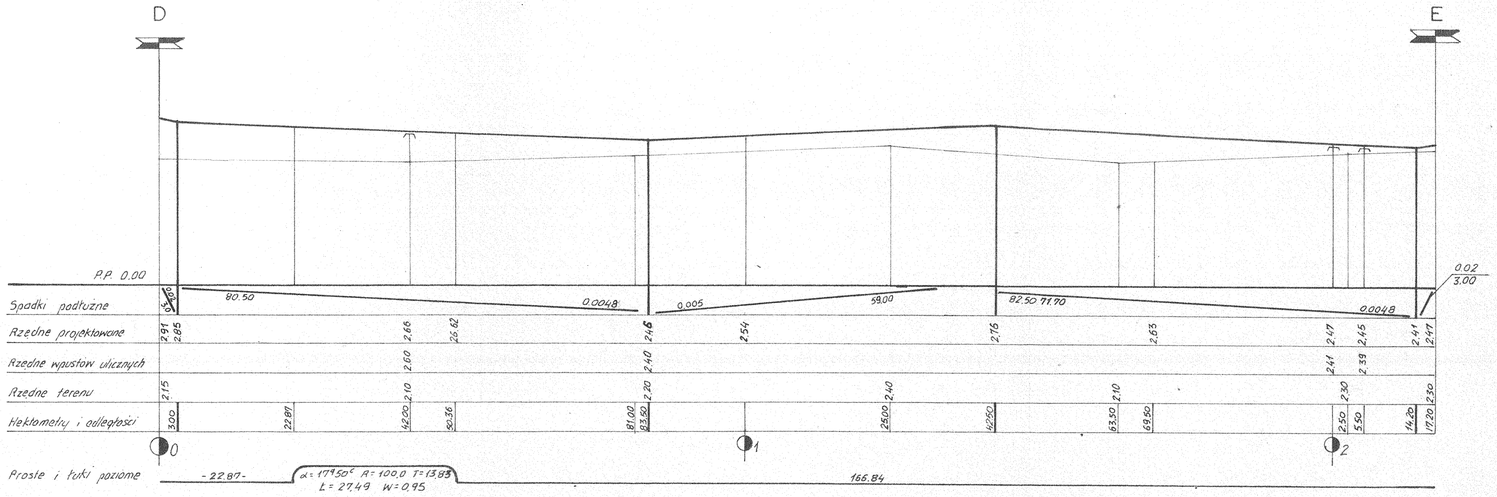

PRZEKRÓJ DROGI H-I

1: 50/500

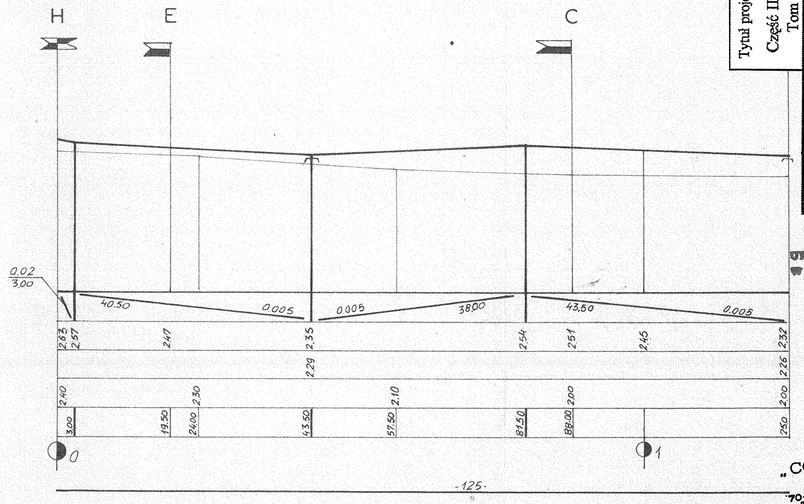

Tytuł projektu: Uzbrojenie terenu osiedla Rycerska w Świnoujściu Część III - Drogi i place Tom 1 - Ulice Osiedla		Proj. nr	3/94
Skala 1:50 1:500	Tytuł rysunku: Przekrój podłużny drogi D-E i H-I	Rys nr	3
Funkcja	Imię i nazwisko	Nr uprawnień	Data	Podpis
Projektant	inż. Thomas Makris	211/Sz/92	05.95	

URZĄD REJONOWY w Świnoujściu

„CONSULTANT" Spółka z o.o. Ul. Celna 1 SZCZECIN 70-644 Tel. 346-606 w. 113

RYS NR 3