PRZEKRÓJ DROGI F-G

1: 50/500

	Tytuł projektu: Uzbrojenie terenu osiedla Rycerska w Świnoujściu Część III - Drogi i place Tom 1 - Ulice Osiedla		Proj. nr 3/94
Skala 1:50 1:500	Tytuł rysunku: Przekrój podłużny drogi F-G		Rys nr 4

Funkcja	Imię i nazwisko	Nr uprawnień	Data	Podpis
Projektant	inż. Thomas Makris	211/Sz/92	05.95	
Sprawdził:	Lucyna Karczyńska	162/Sz/98 Nr ew. upr. bud.	Lucyna Karczyńska 162/Sz/98	

URZĄD PATENTOWY w Świnoujściu

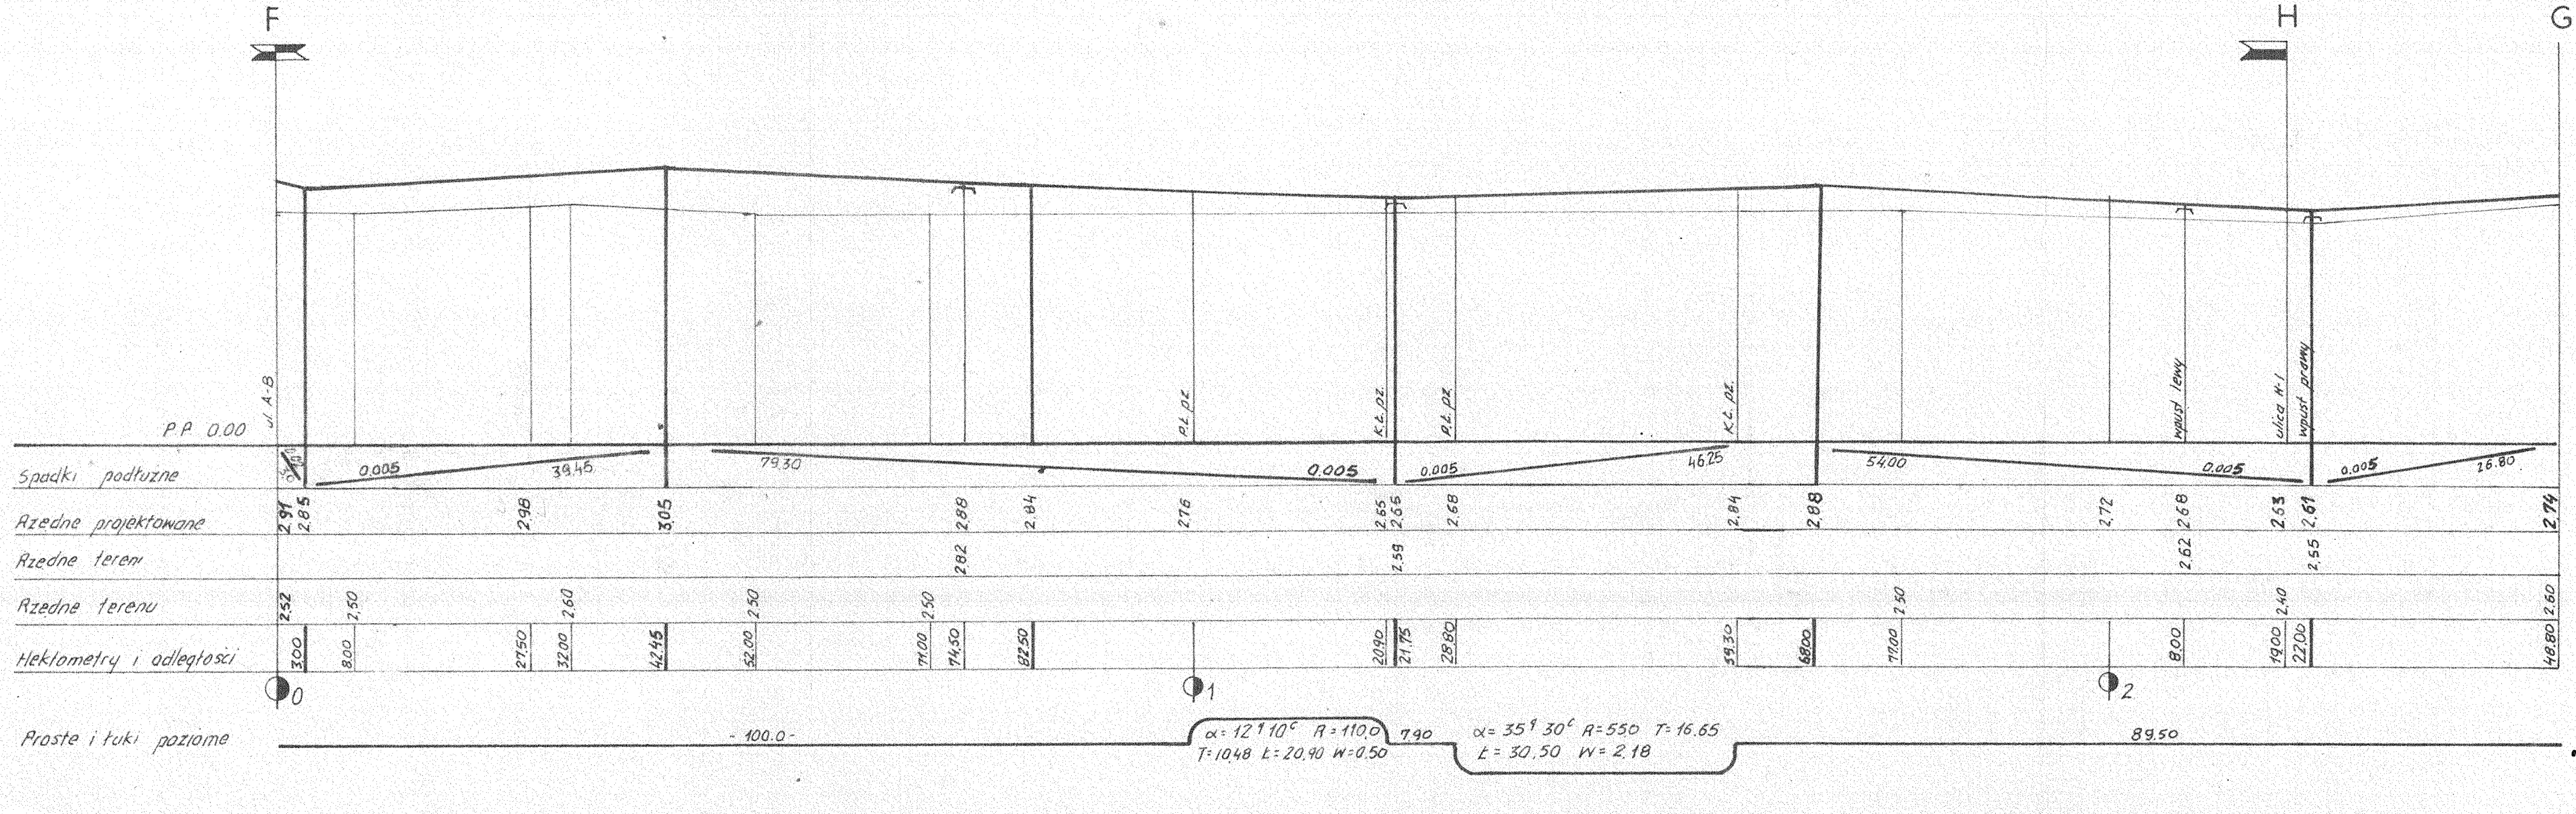

„CONSULTANT" Spółka z o.o.
ul. Celna 1
70-644 SZCZECIN
Tel. 346-806 w. 113

RYS NR 4