PRZEKRÓJ DROGI A-K

1 : 50/500

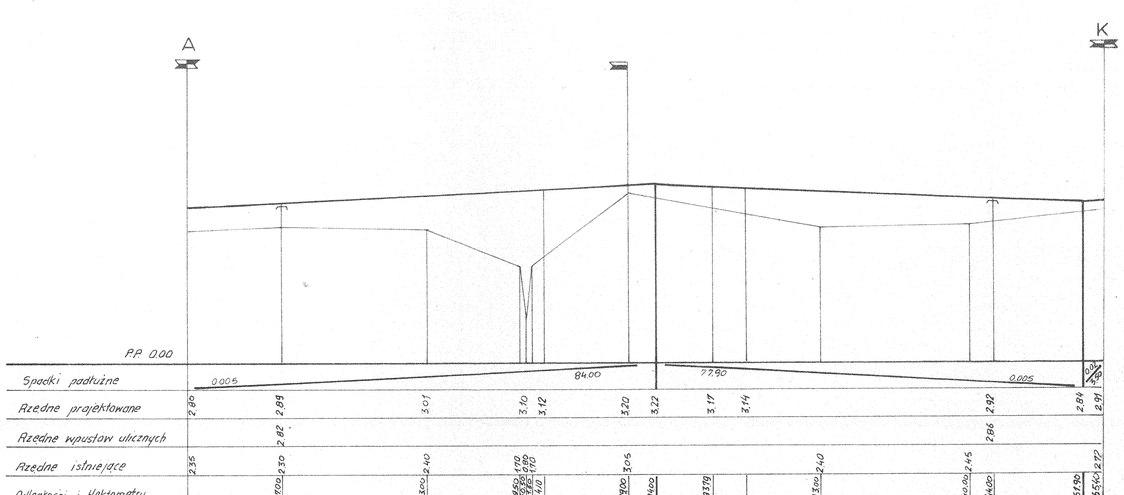

PRZEKRÓJ DROGI L-K

1 : 50/500

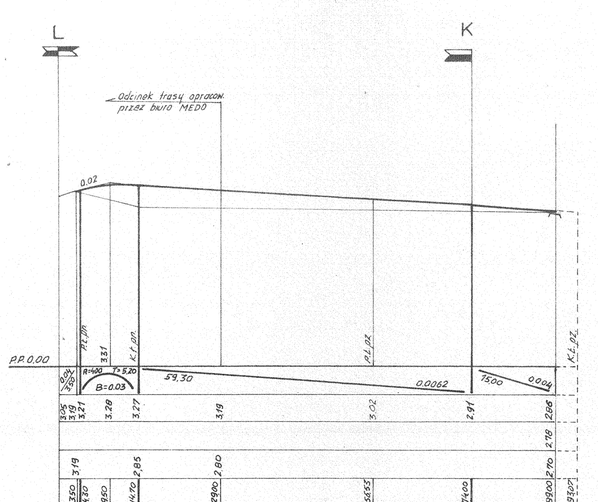

PRZEKRÓJ DROGI Ł-I

1 : 50/500

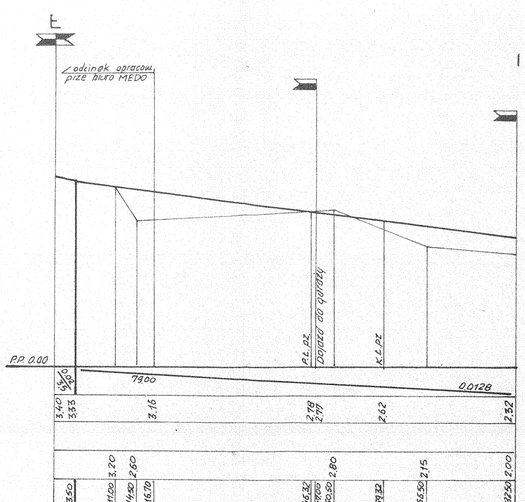

URZĄD REJONOWY w Świnoujściu

Tytuł projektu: Uzbrojenie terenu osiedla Rycerska w Świnoujściu Część III - Drogi i place Tom 1 - Ulice Osiedla			Proj. nr 3/94	
Skala 1:50 1:500	Tytuł rysunku: Przekrój podłużny drogi A-K, L-K, Ł-I		Rys nr 5	
Funkcja	Imię i nazwisko	Nr uprawnień	Data	Podpis
Projektant	inż. Thomas Maleris	211/Sz/92	05.95	