PRZEKROJE KONSTRUKCYJNE

ULICY 1:20

URZĄD REJONOWY
w Świnoujściu
18

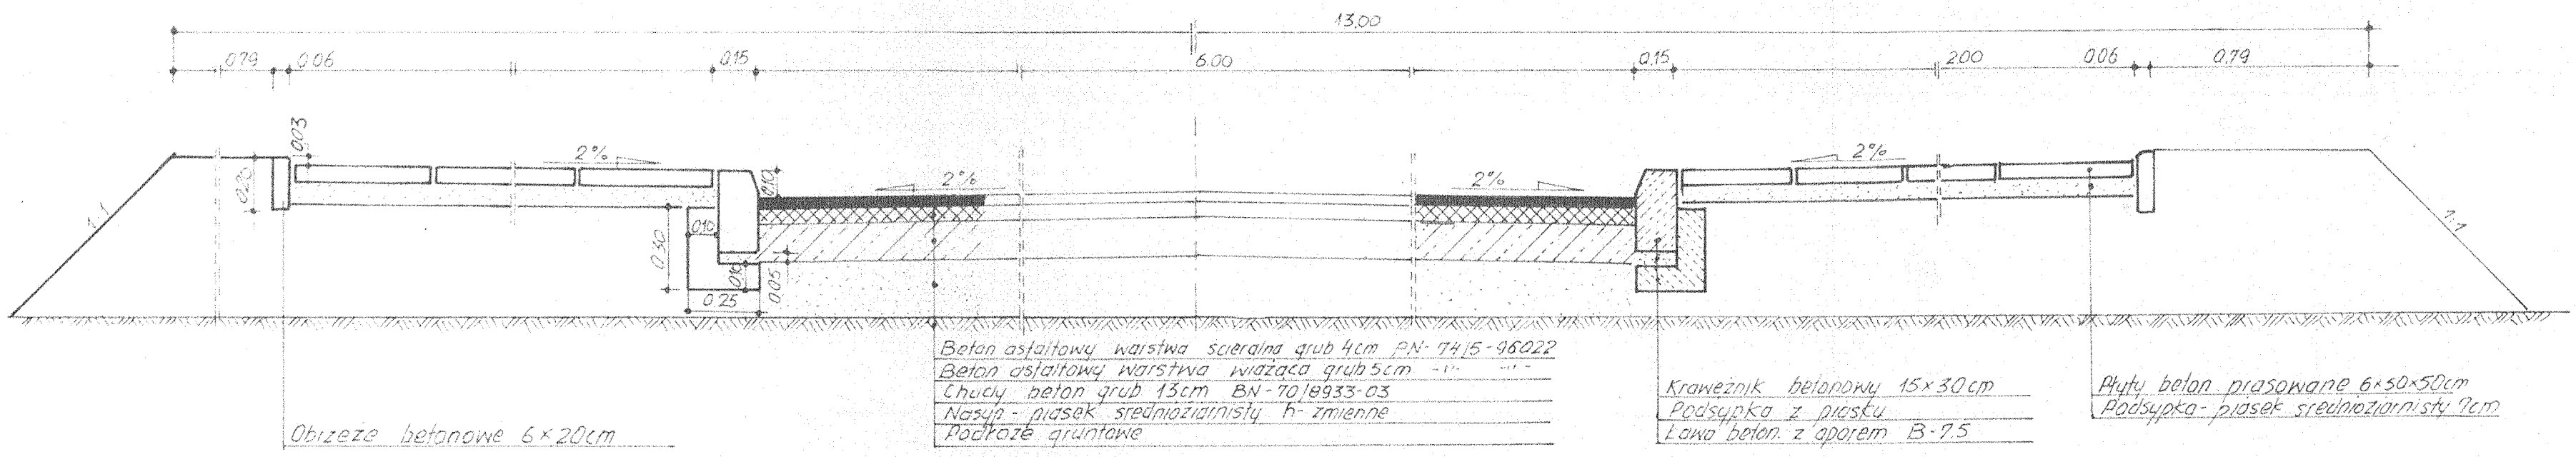

Uwaga: Dla drogi K-L podbudowe z chudego betonu przyjąć grubości 15cm

WJAZDU DO POSESJI 1:25

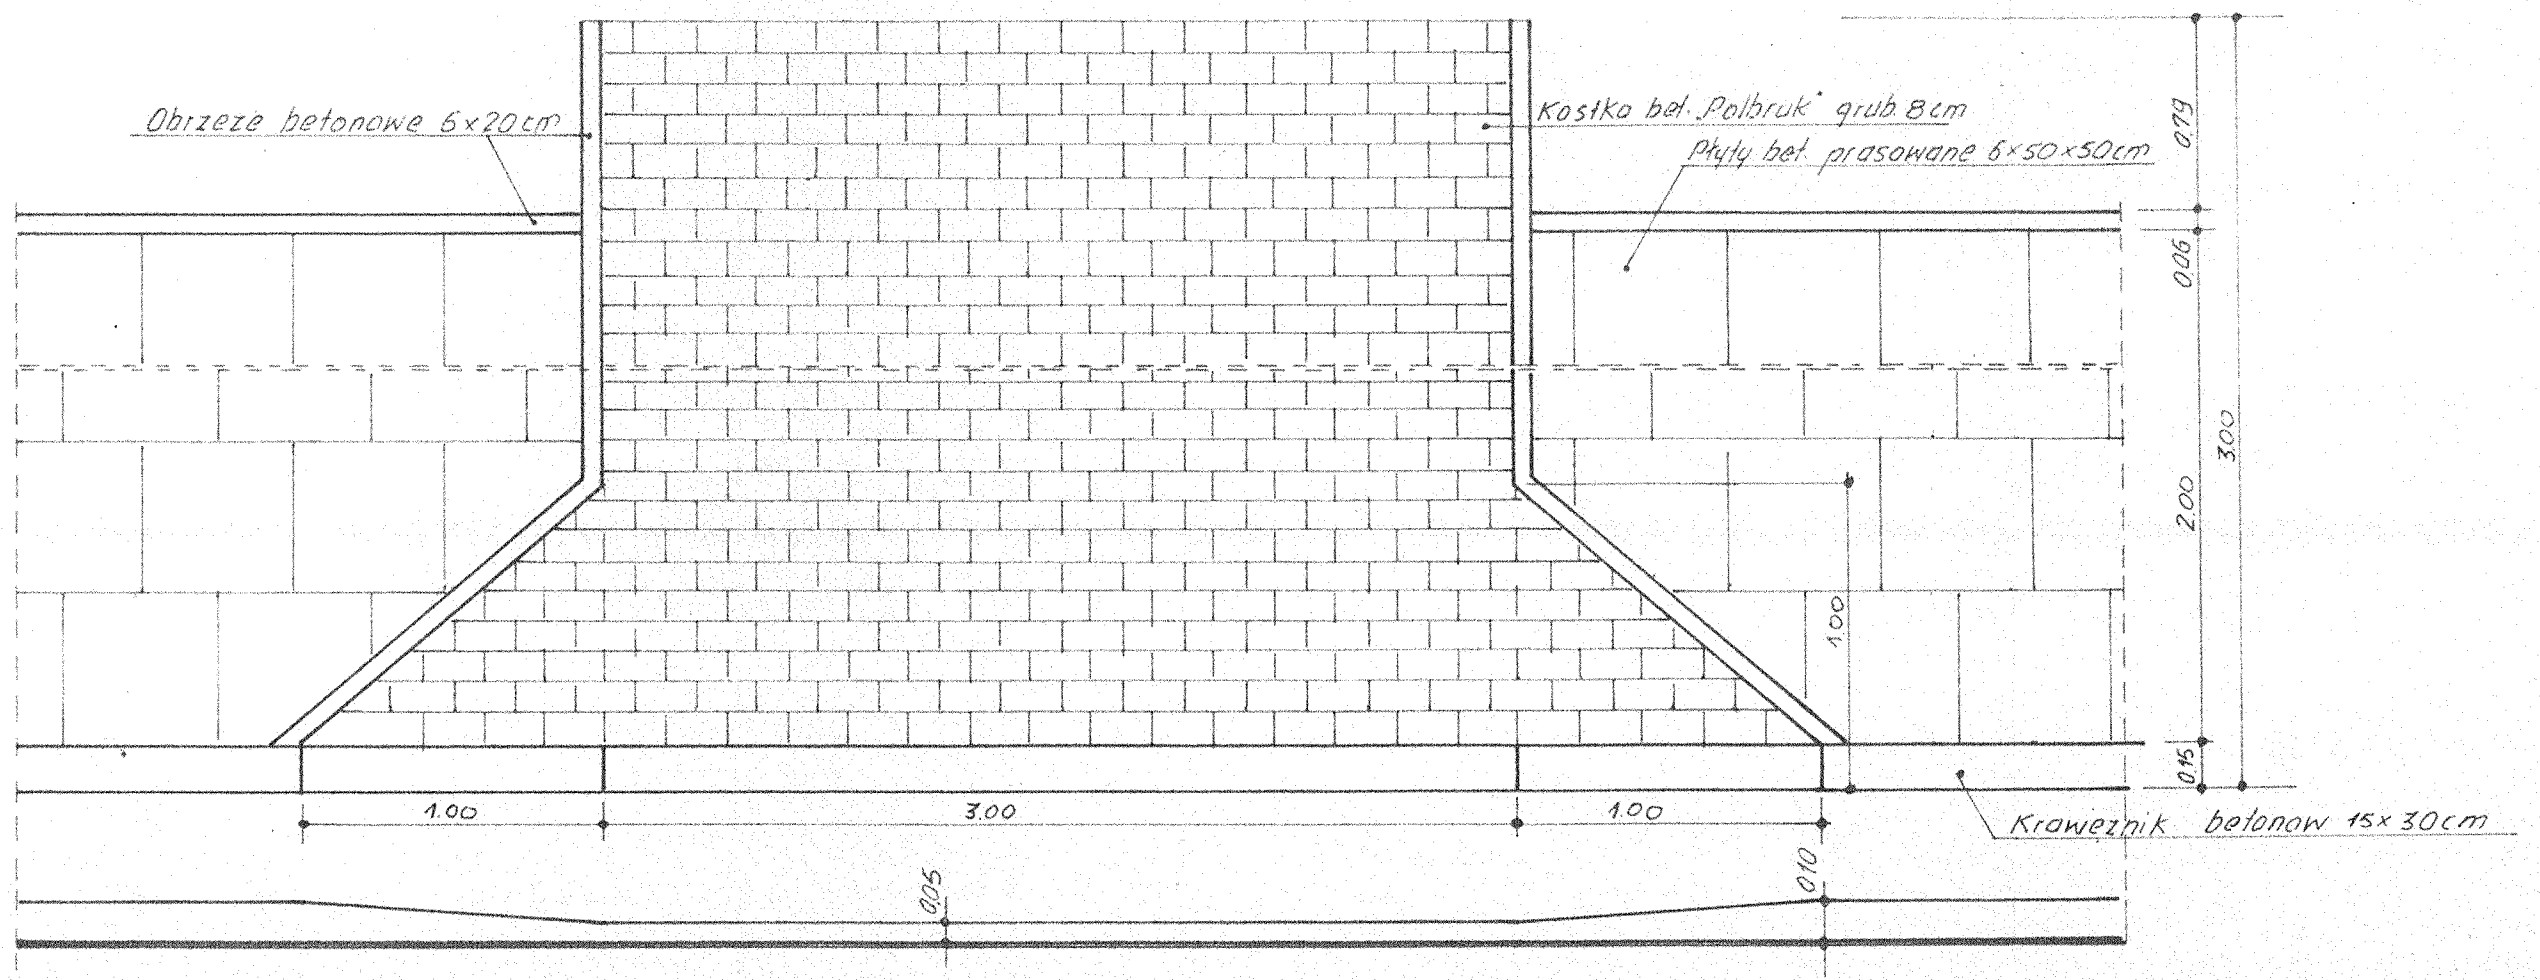

Tytuł projektu: Uzbrojenie terenu osiedla Rycerska w Świnoujściu Część III - Drogi i place Tom 1 - Ulice Osiedla		Proj. nr 3/94	Rys nr 6		
				Podpis	
		Nr uprawnień	Data		
Skala	Tytuł rysunku: Przekrój konstrukcyjny				
Funkcja	Imię i nazwisko	211/Sz/92	05.95		
Projektant	inż. Thomas Makris	162/Sz/78			
Sprawdził	Lucyna Kaczańska				