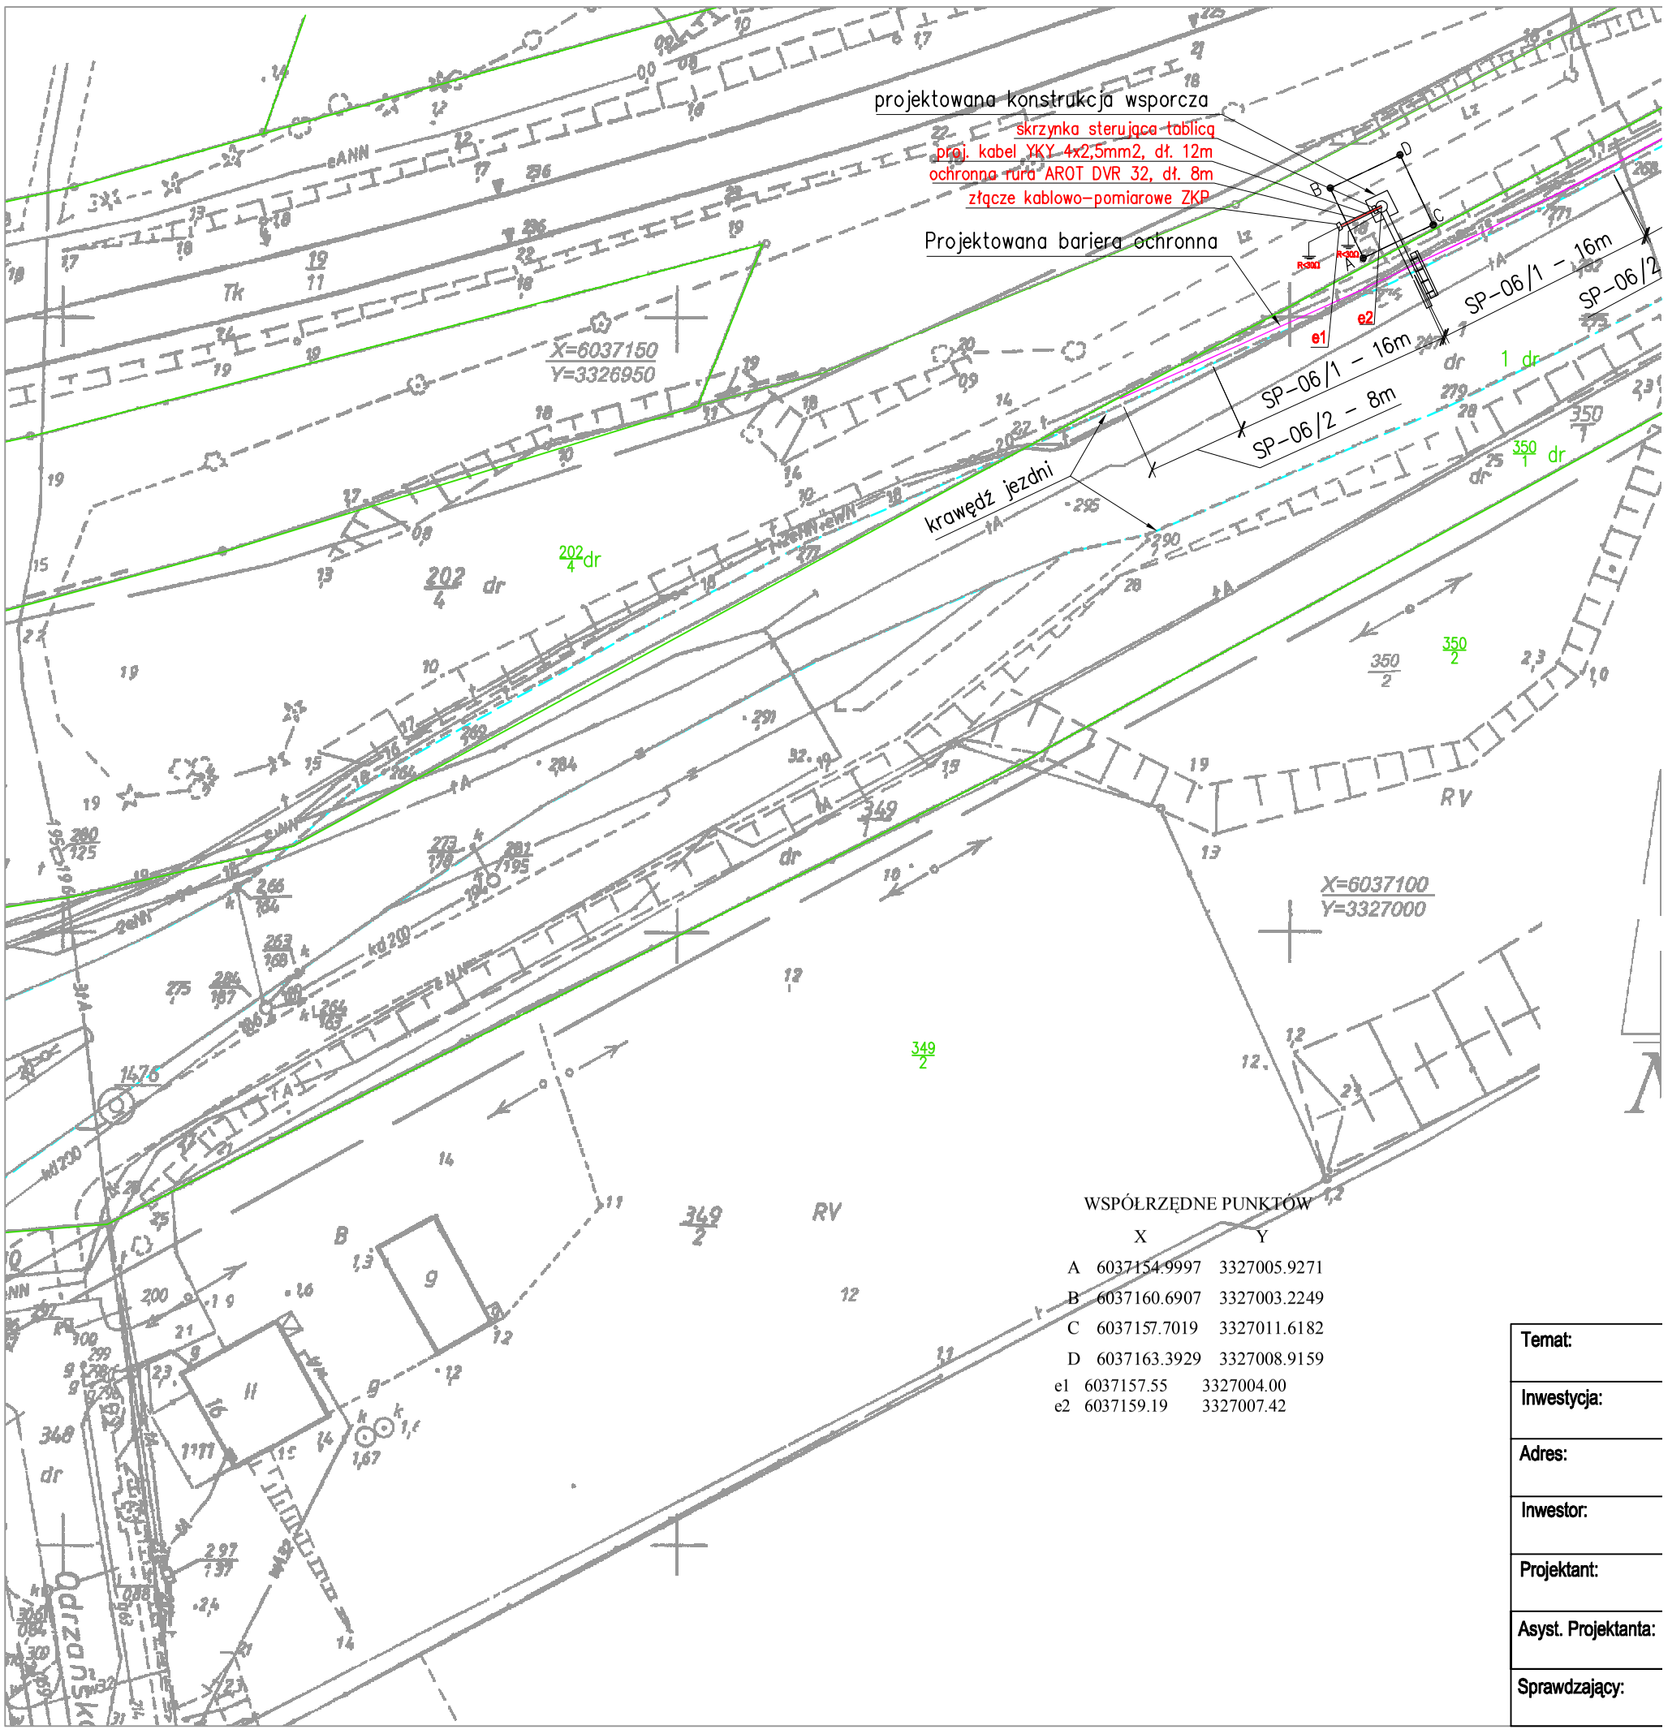


WSPÓŁRZĘDNE PUNKTÓW

| | X | Y |
|---|---|---|
| A | 6037154.9997 | 3327005.9271 |
| B | 6037160.6907 | 3327003.2249 |
| C | 6037157.7019 | 3327011.6182 |
| D | 6037163.3929 | 3327008.9159 |
| e1 | 6037157.55 | 3327004.00 |
| e2 | 6037159.19 | 3327007.42 |

| | |
|---|---|
| Temat: | |
| Inwestycja: | |
| Adres: | |
| Inwestor: | |
| Projektant: | |
| Asyst. Projektanta: | |
| Sprawdzający: | |