
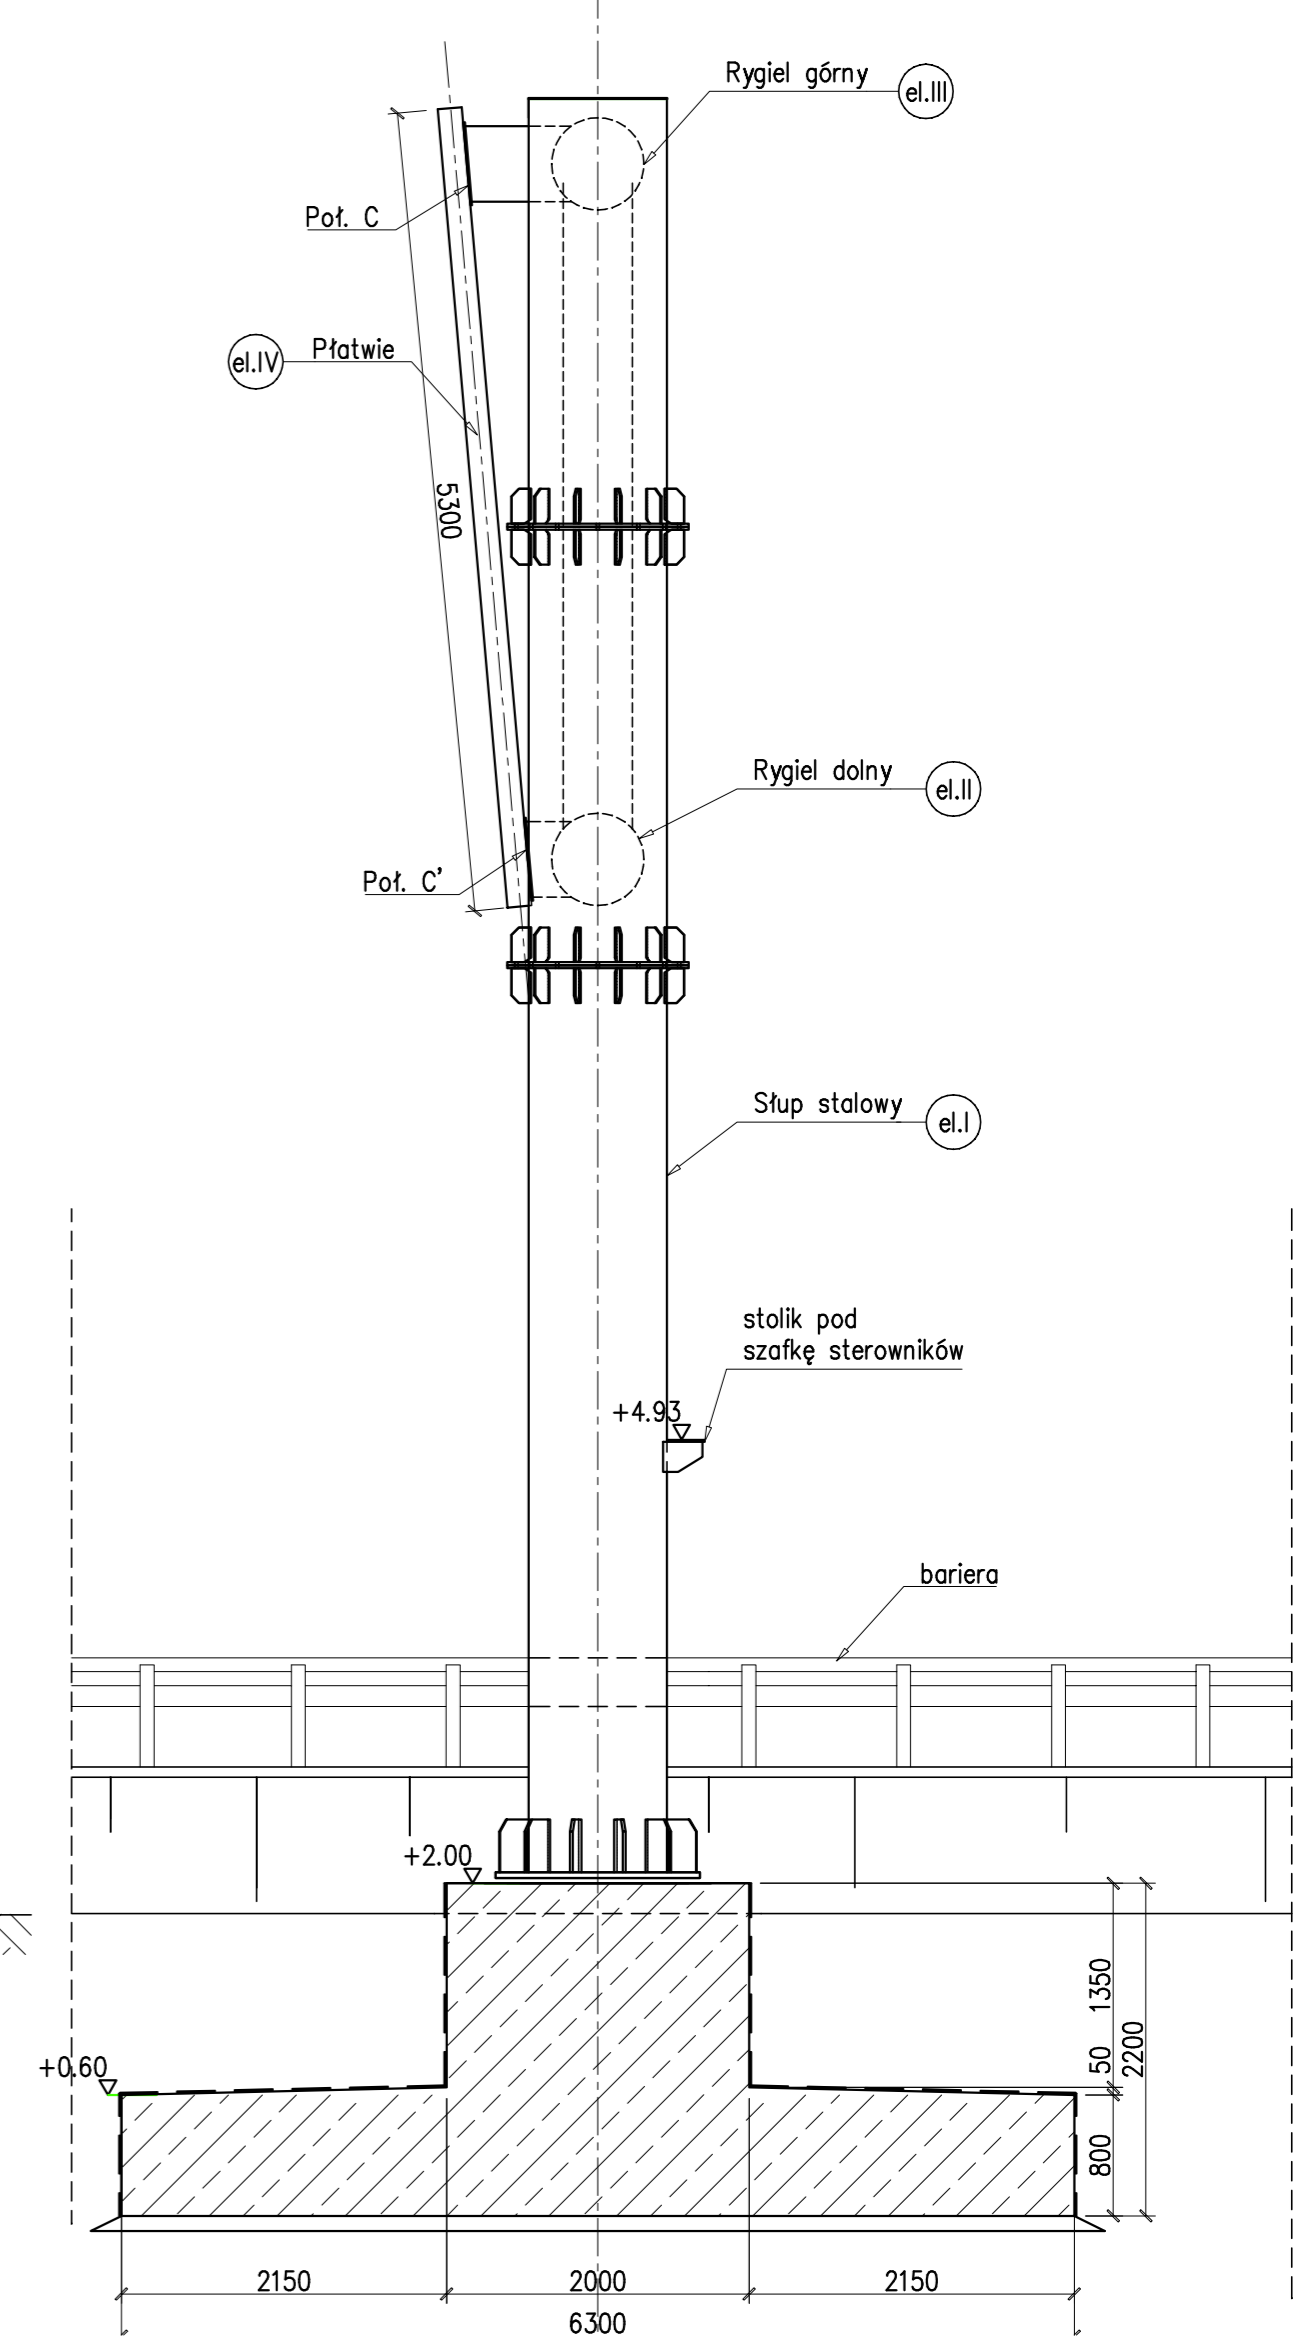


Widok z przodu


Widok z boku

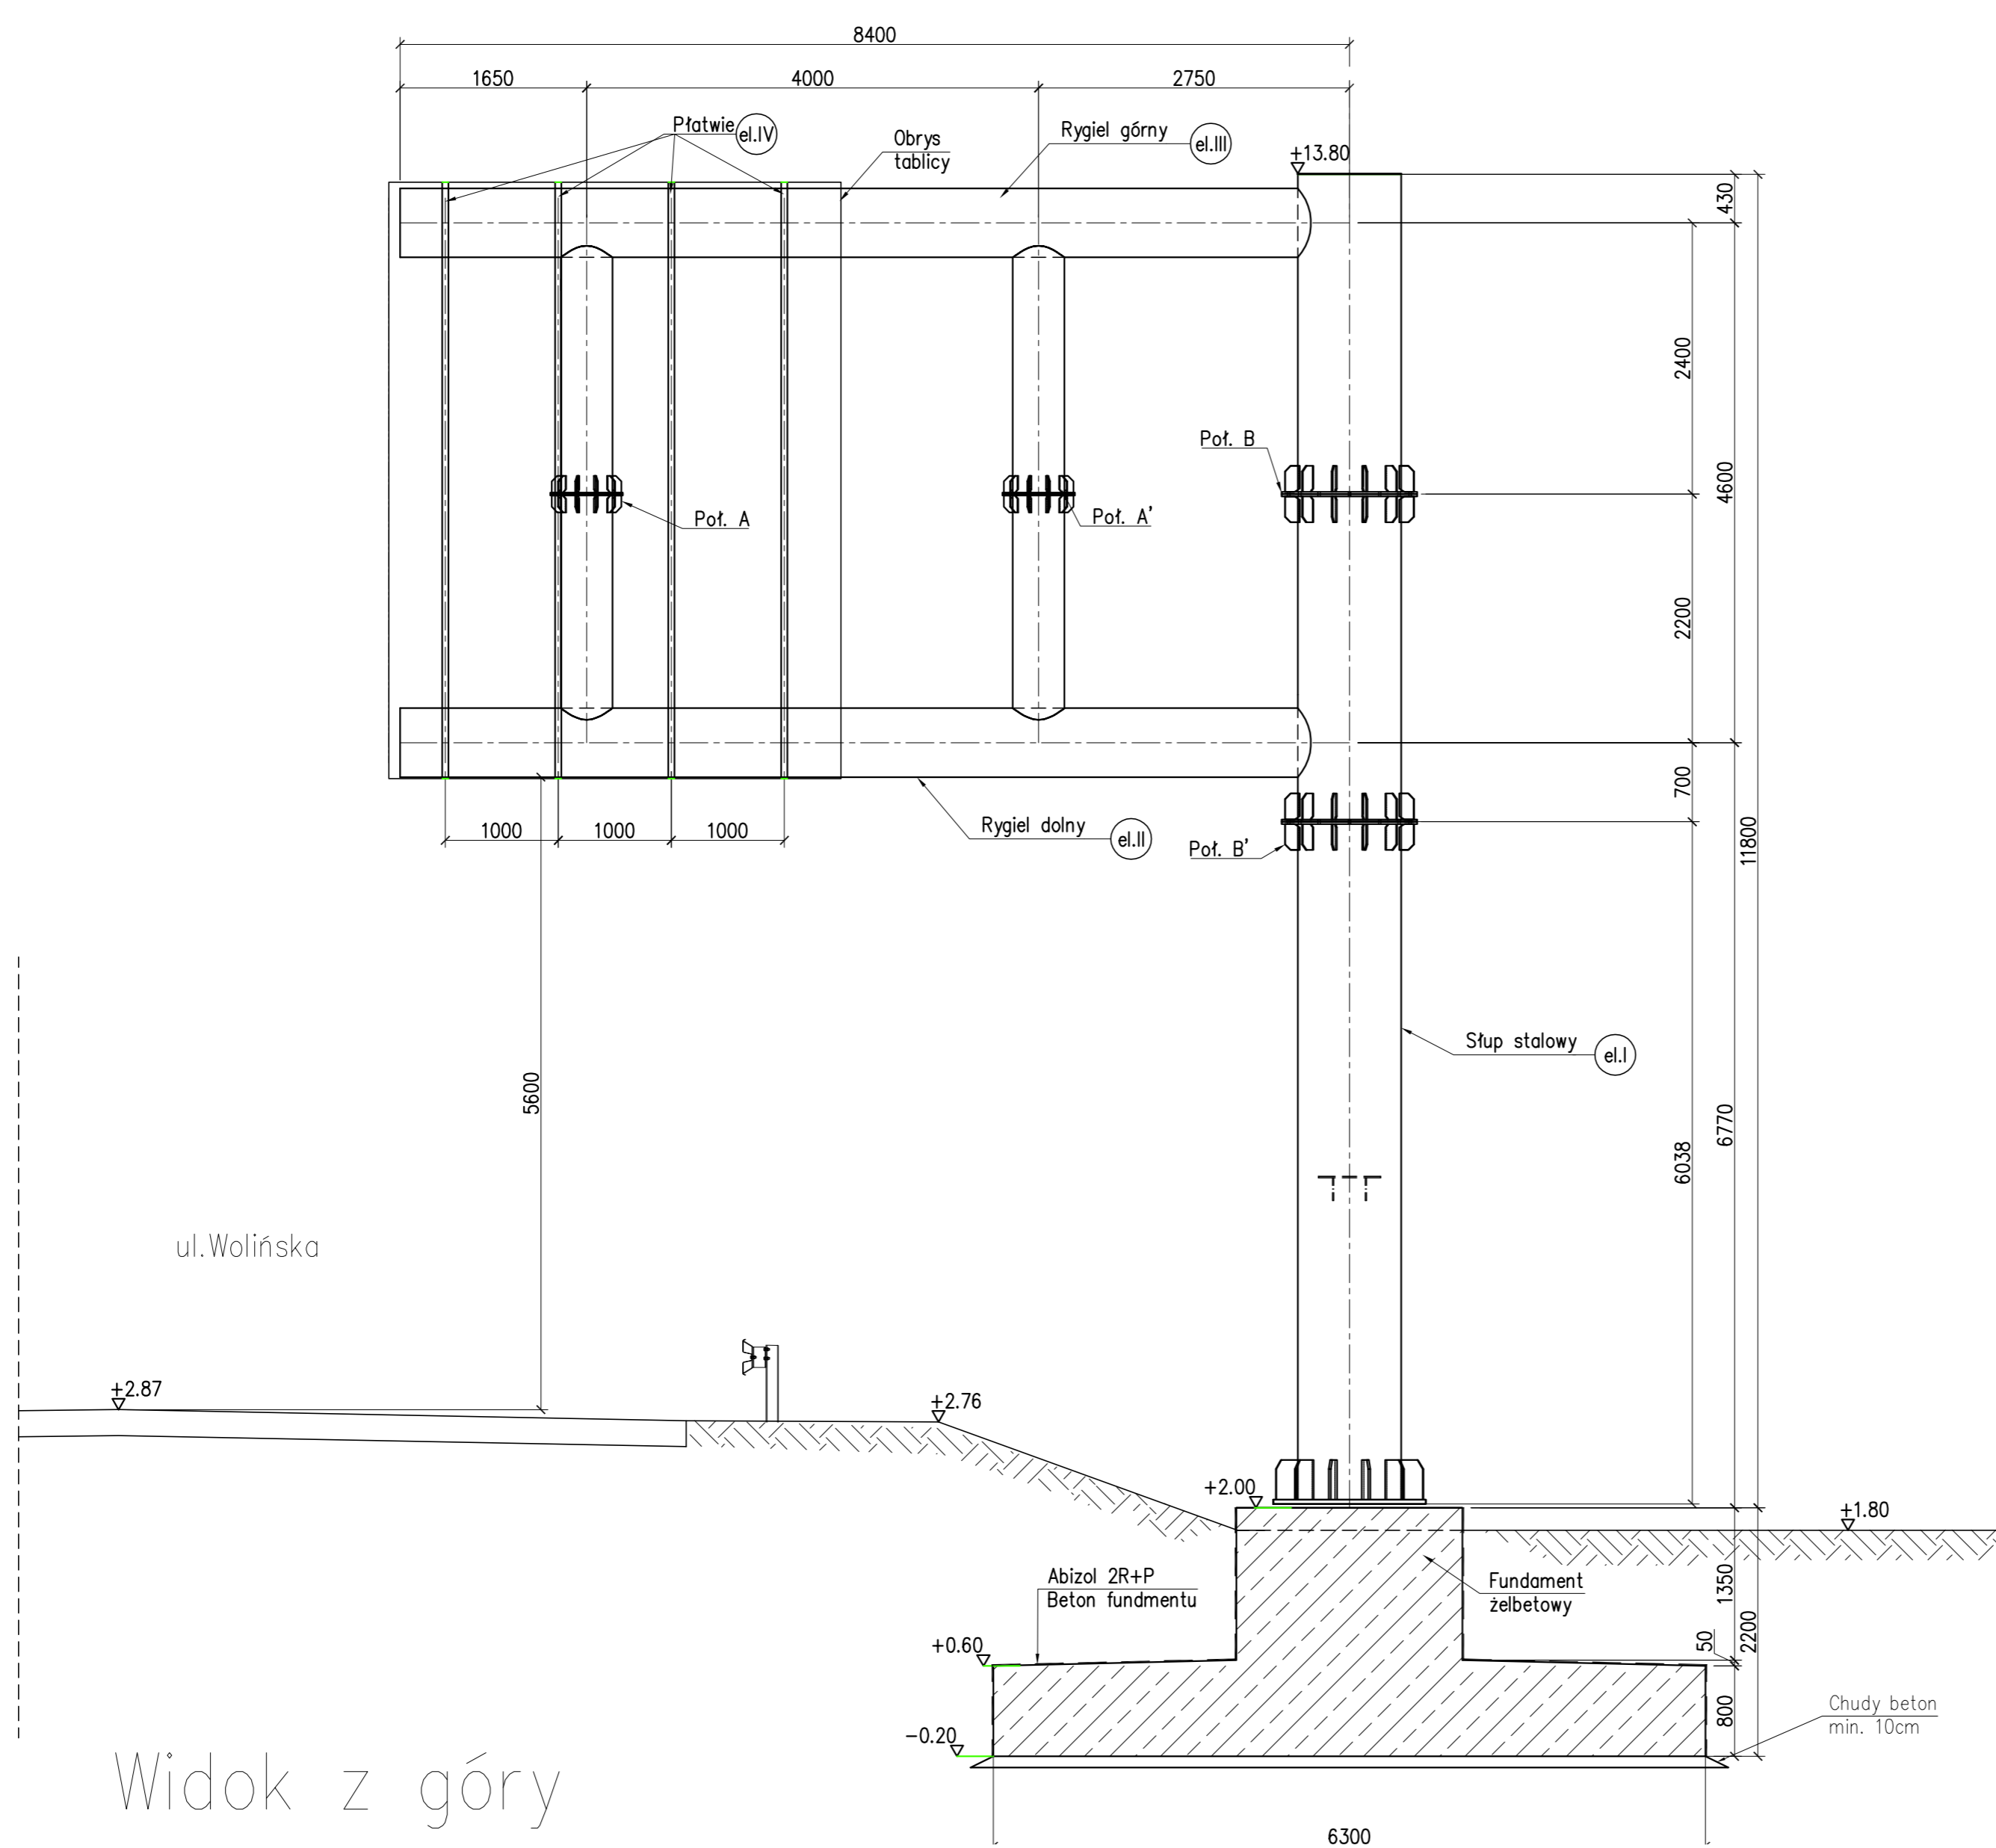

Widok z góry

WSPÓŁRZĘDNE PUNKTÓW

X	Y
A 6037154.9997	3327005.9271
B 6037160.6907	3327003.2249
C 6037157.7019	3327011.6182
D 6037163.3929	3327008.9159

 PRACOWNIA PROJEKTOWA mgr inż. ROBERT MITUTA Specjalność Drogowa: Projektowanie - Wizualizacje - Nadzór ul. Wierzyńska 22/23 71-330 Szczecin, email: robertmituta@poczta.onet.pl tel. 504-159-764 NIP 855-133-79-52 REGON 81290852	
Temat projektu: PROJEKT TABLICY INFORMUJĄCEJ O SYTUACJI NA PRZEPRAWACH PROMOWYCH BRANŻA KONSTRUKCJE	Stadium oprac.: Nr rys.: projekt bud.-wyk. 1
Temat rysunku: RYSUNEK OGÓLNY	Nr tomu: Skala: 1/1 1:50 Nr edycji: 1.0
Projektował: mgr inż. Irena Ciesielska 198/Sz/76 konstrukcja	
Opracował: mgr inż. Jakub Świdorski konstrukcja	
Sprawdził: mgr inż. Gustaw Kordas 137/Sz/72 konstrukcja	
Data: czerwiec 2007	Kopownie, przebieżanie oraz ułożenie osobom fizycznym jedynie za pisemną zgodą PZCMiT.