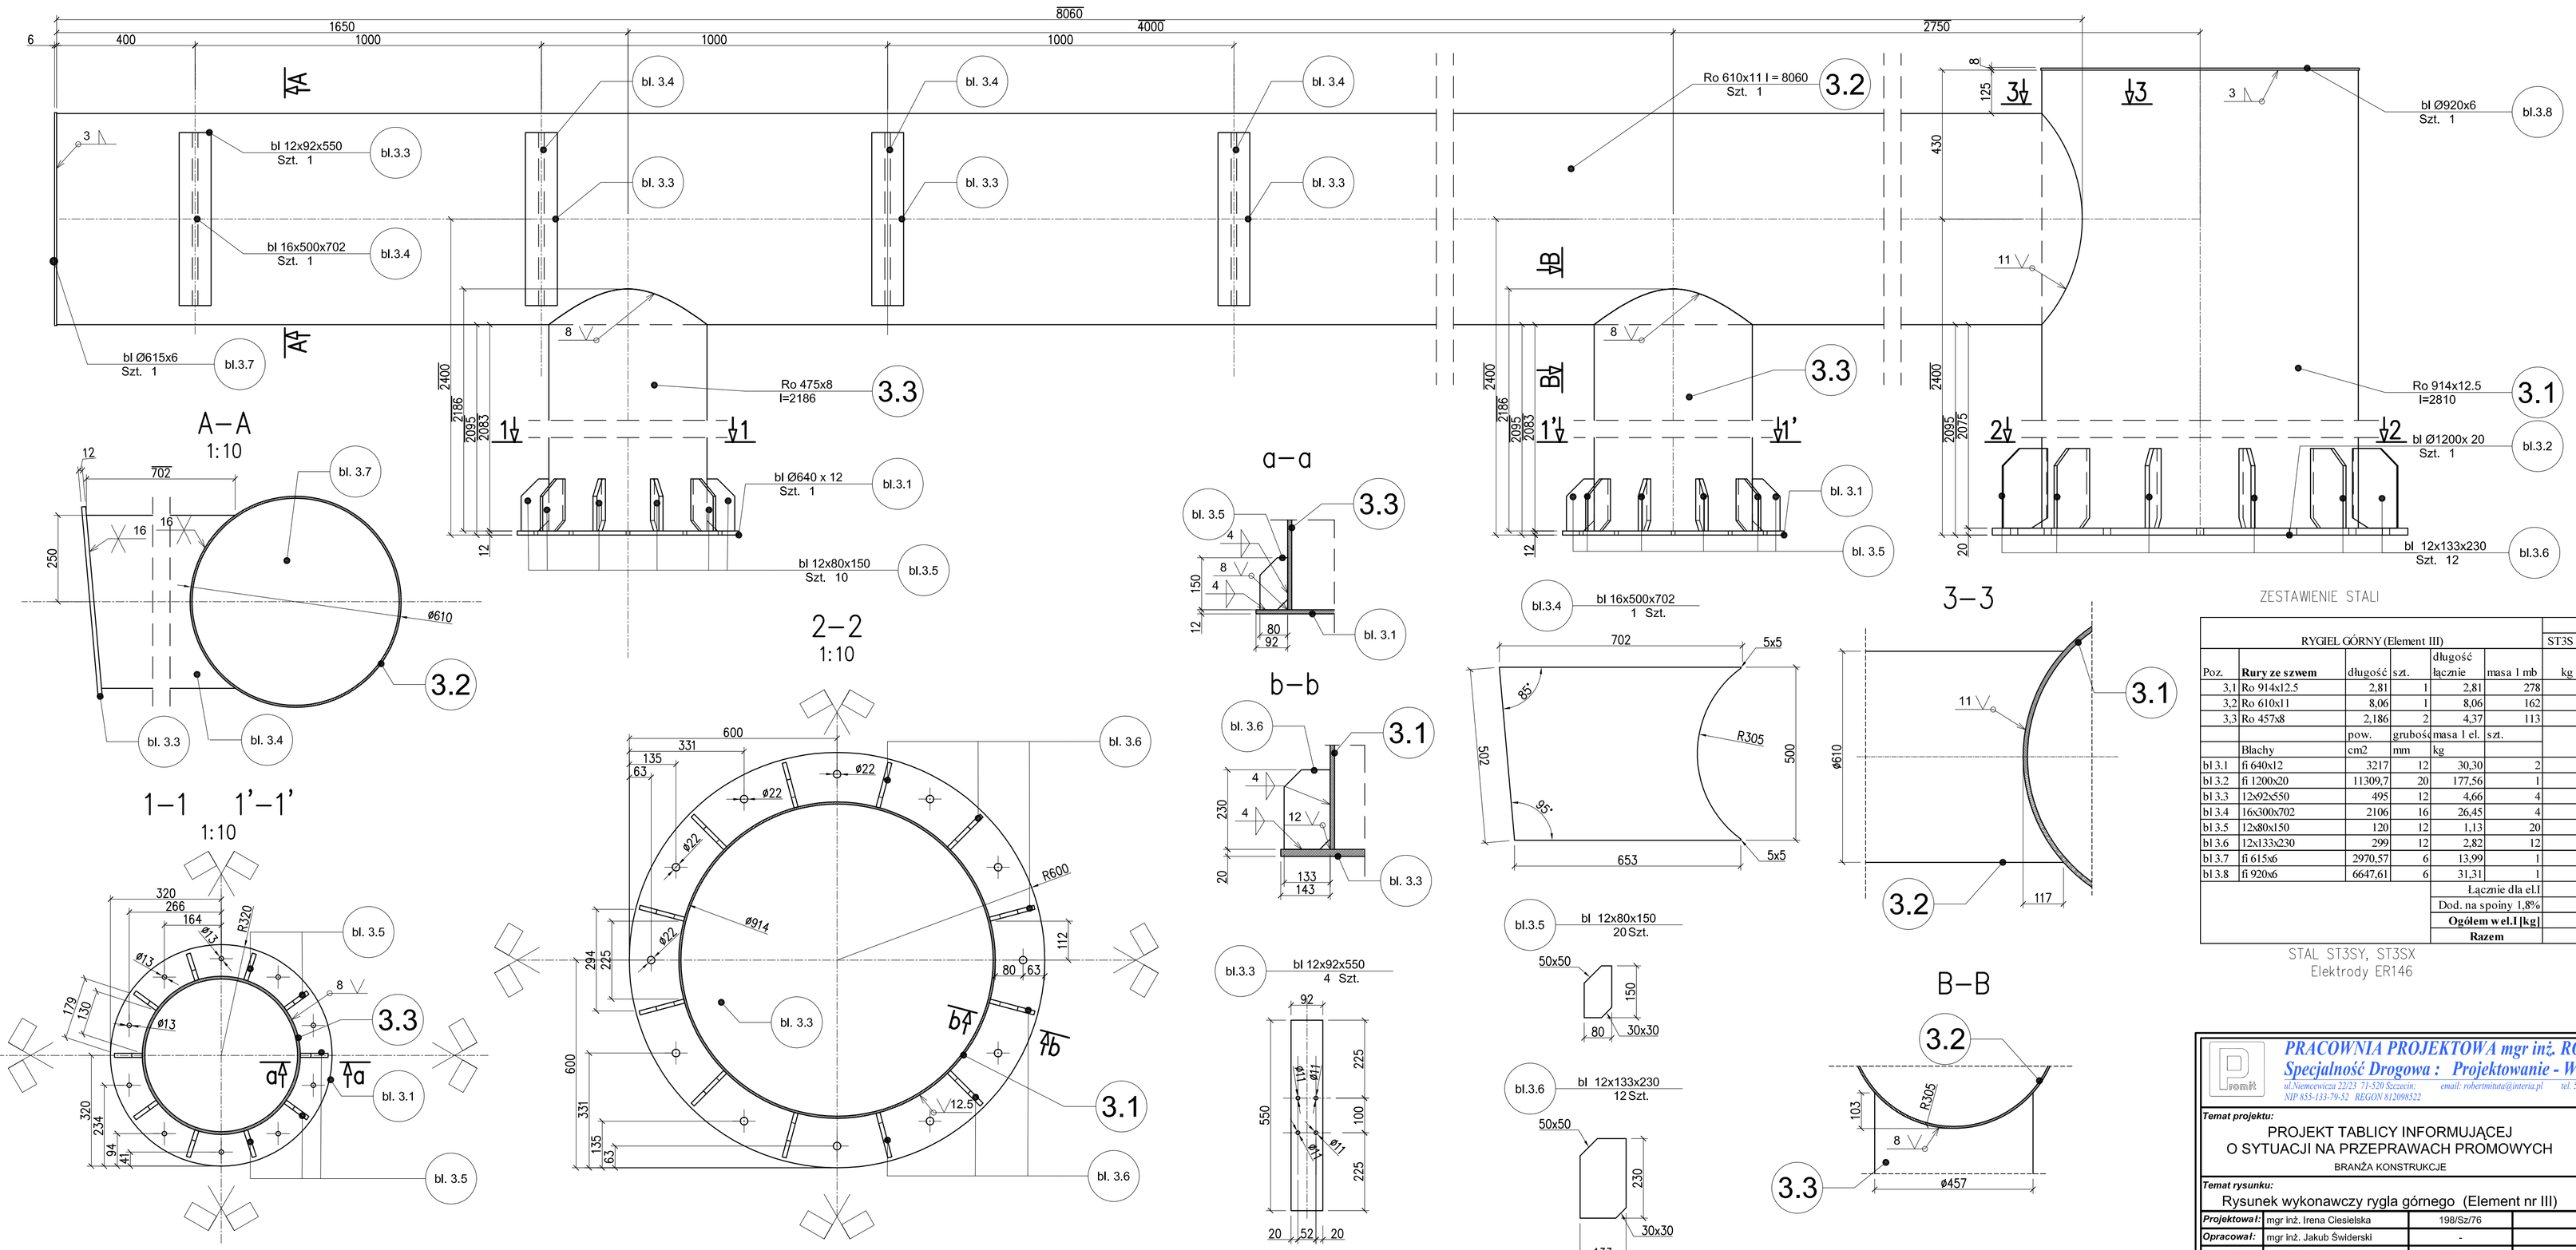

ZESTAWIENIE STALI

						STAL		
	RYGIEL GÓRNY (Element III)					ST3S	ST3SY	ST3SX
Poz.	Rury ze szwem	długość	szt.	długość łącznie	masa 1 mb	kg	kg	kg
3,1	Ro 914x12.5	2,81	1	2,81	278			781
3,2	Ro 610x11	8,06	1	8,06	162			1306
3,3	Ro 457x8	2,186	2	4,37	113			494
		pow.	grubość	masa 1 el.	szt.			
	Blachy	cm2	mm	kg				
bl 3.1	fi 640x12	3217	12	30,30	2			61
bl 3.2	fi 1200x20	11309,7	20	177,56	1		178	
bl 3.3	12x92x550	495	12	4,66	4			19
bl 3.4	16x300x702	2106	16	26,45	4		106	
bl 3.5	12x80x150	120	12	1,13	20			23
bl 3.6	12x133x230	299	12	2,82	12			34
bl 3.7	fi 615x6	2970,57	6	13,99	1			14
bl 3.8	fi 920x6	6647,61	6	31,31	1			31
				Łącznie dla el.1		**0**	**283**	**2762**
				Dod. na spoiny 1,8%		**0**	**5**	**50**
				Ogółem w el.1 [kg]		**0**	**288**	**2812**
				Razem		**3100**		

STAL ST3SY, ST3SX
Elektrody ER146

PRACOWNIA PROJEKTOWA mgr inż. ROBERT MITUTA
Specjalność Drogowa : Projektowanie - Wizualizacje - Nadzór
ul.Niemcewicza 22/23 71-520 Szczecin; email: robertmituta@interia.pl tel. 504-159-764
NIP 855-133-79-52 REGON 812098522

Temat projektu: PROJEKT TABLICY INFORMUJĄCEJ O SYTUACJI NA PRZEPRAWACH PROMOWYCH BRANŻA KONSTRUKCJE		**Stadium oprac.:** projekt bud.-wyk.	**Nr rys.:** 5
		Nr tomu: 1/1	**Skala:** 1:10
Temat rysunku: Rysunek wykonawczy rygla górnego (Element nr III)		**Nr edycji:**	1.0
Projektował: mgr inż. Irena Ciesielska	198/Sz/76		konstrukcja
Opracował: mgr inż. Jakub Świderski			konstrukcja
Sprawdził: mgr inż. Gustaw Kordas	137/Sz/72		konstrukcja
Data: czerwiec 2007			

Kopiowanie, przetwarzanie oraz udostępnianie osobom trzecim jedynie za pisemną zgodą PROMIT.