




Widok z przodu

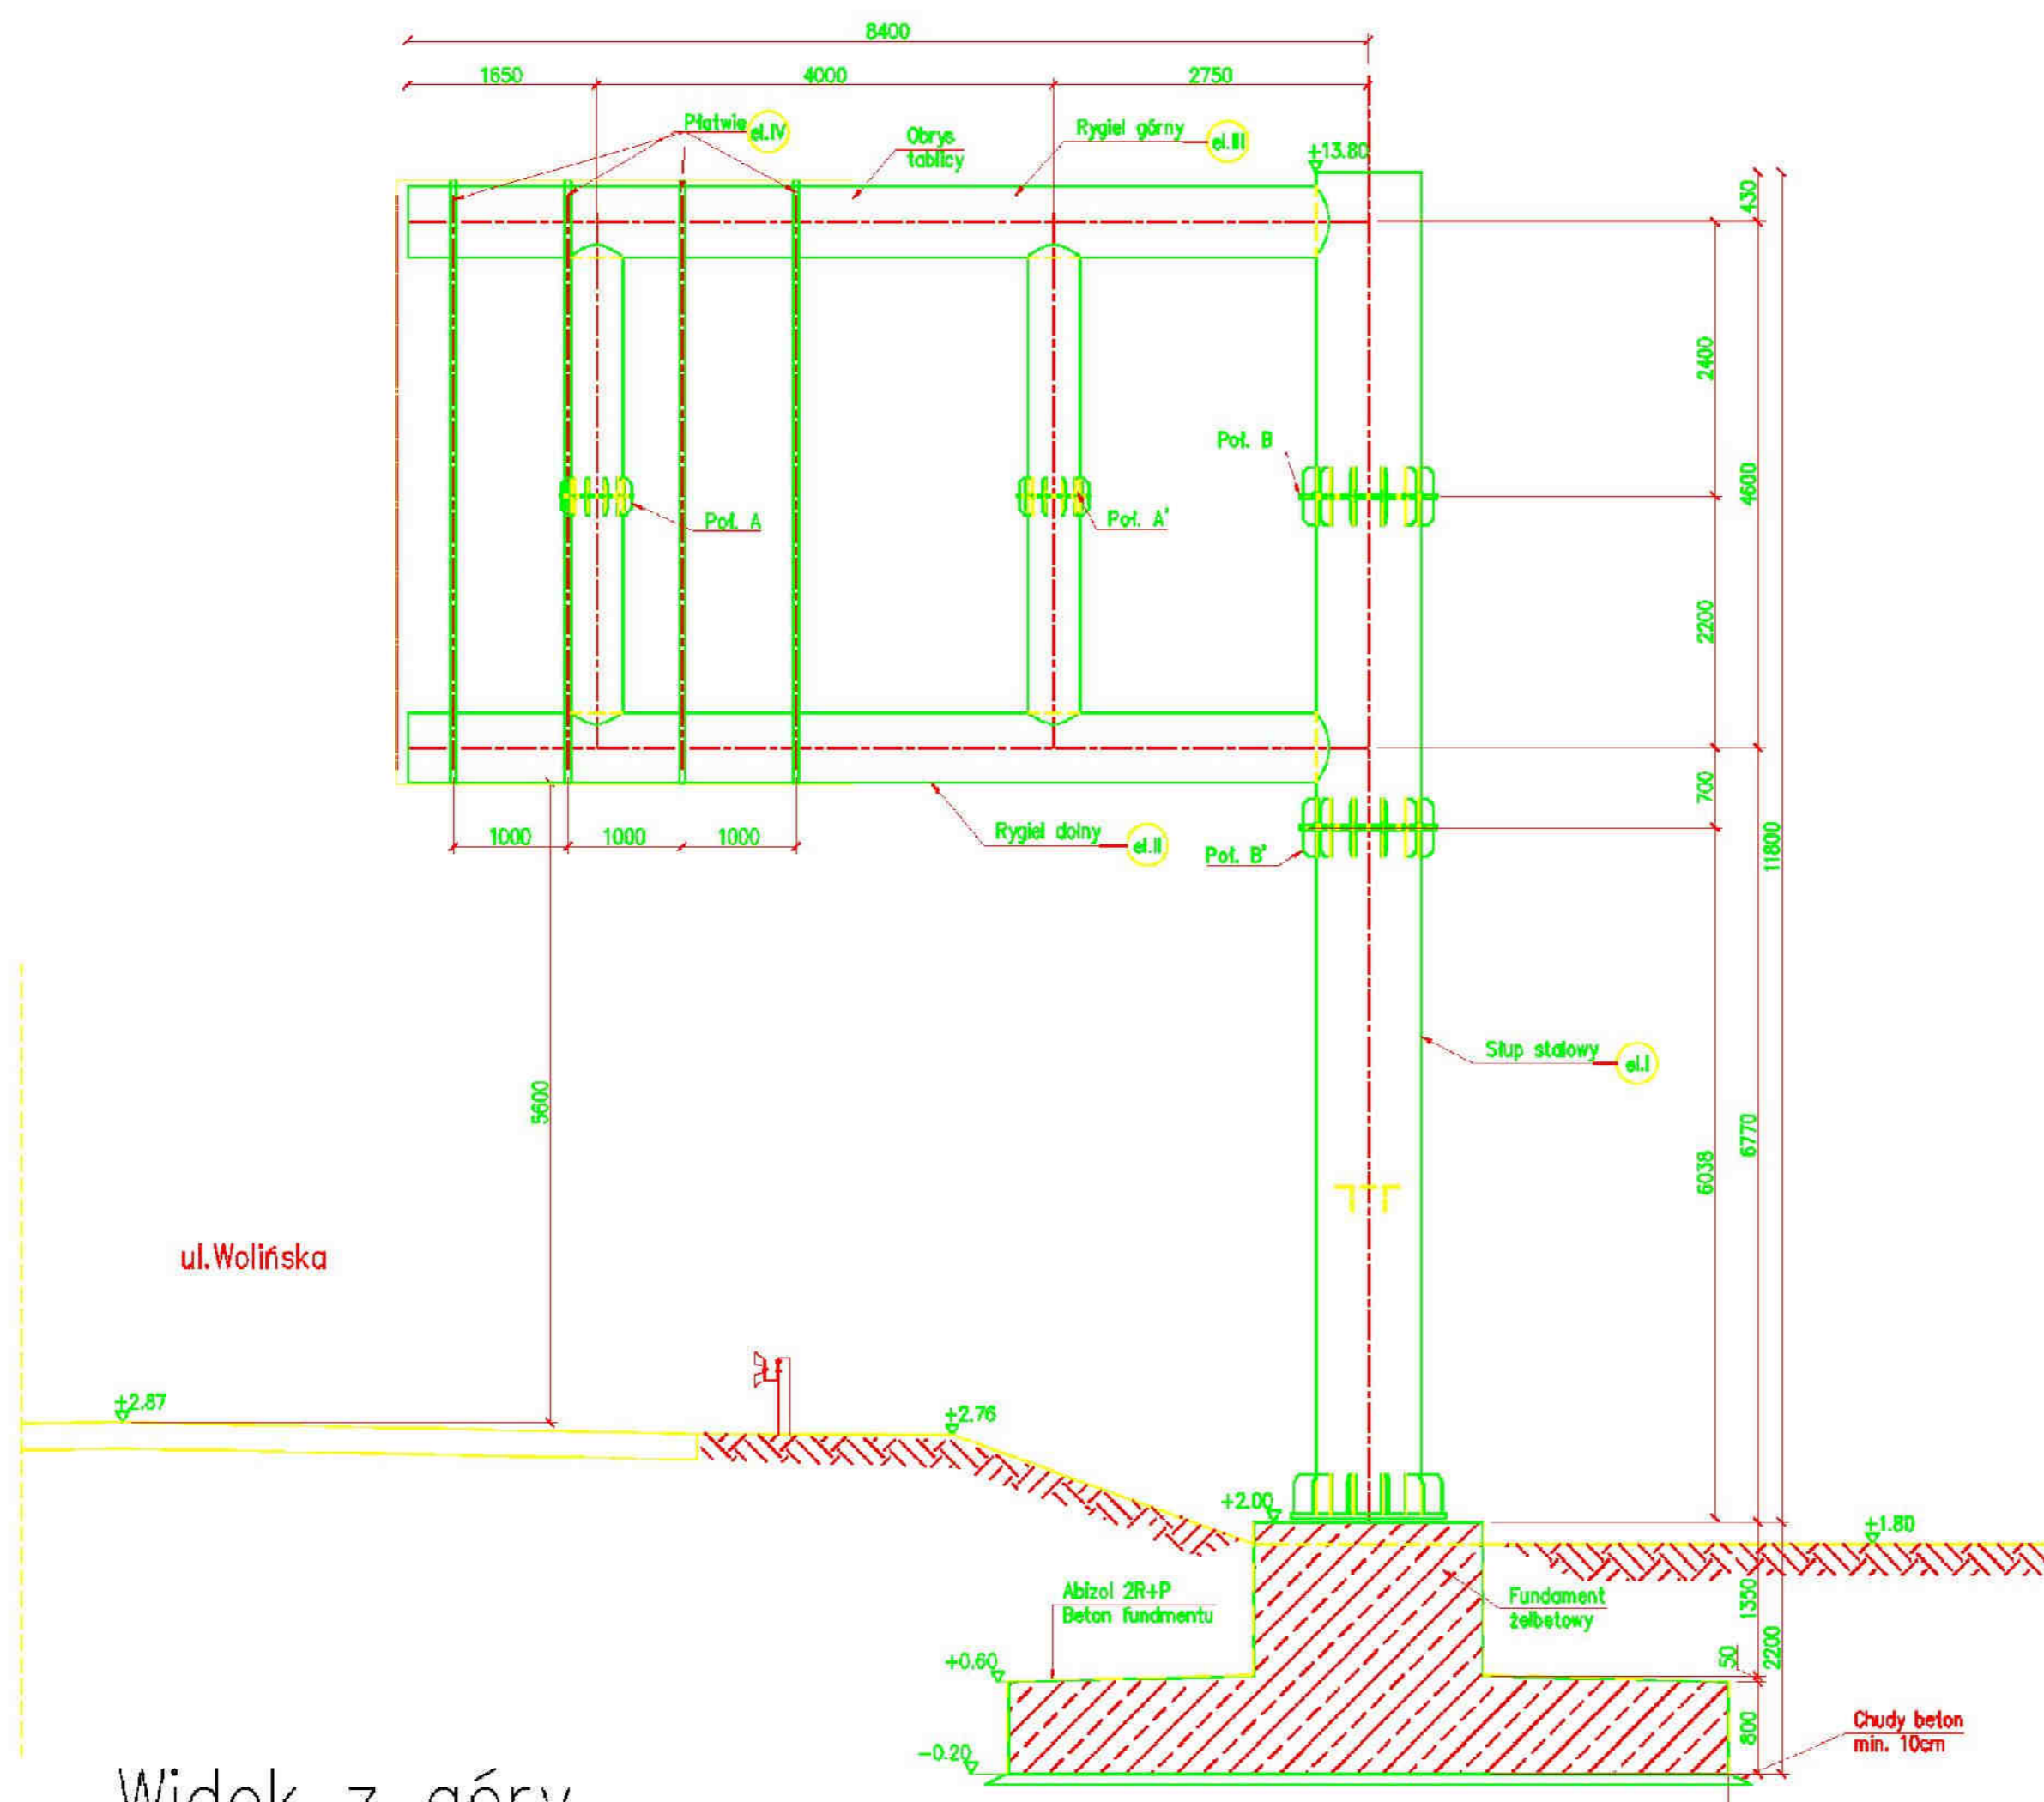

Widok z góry

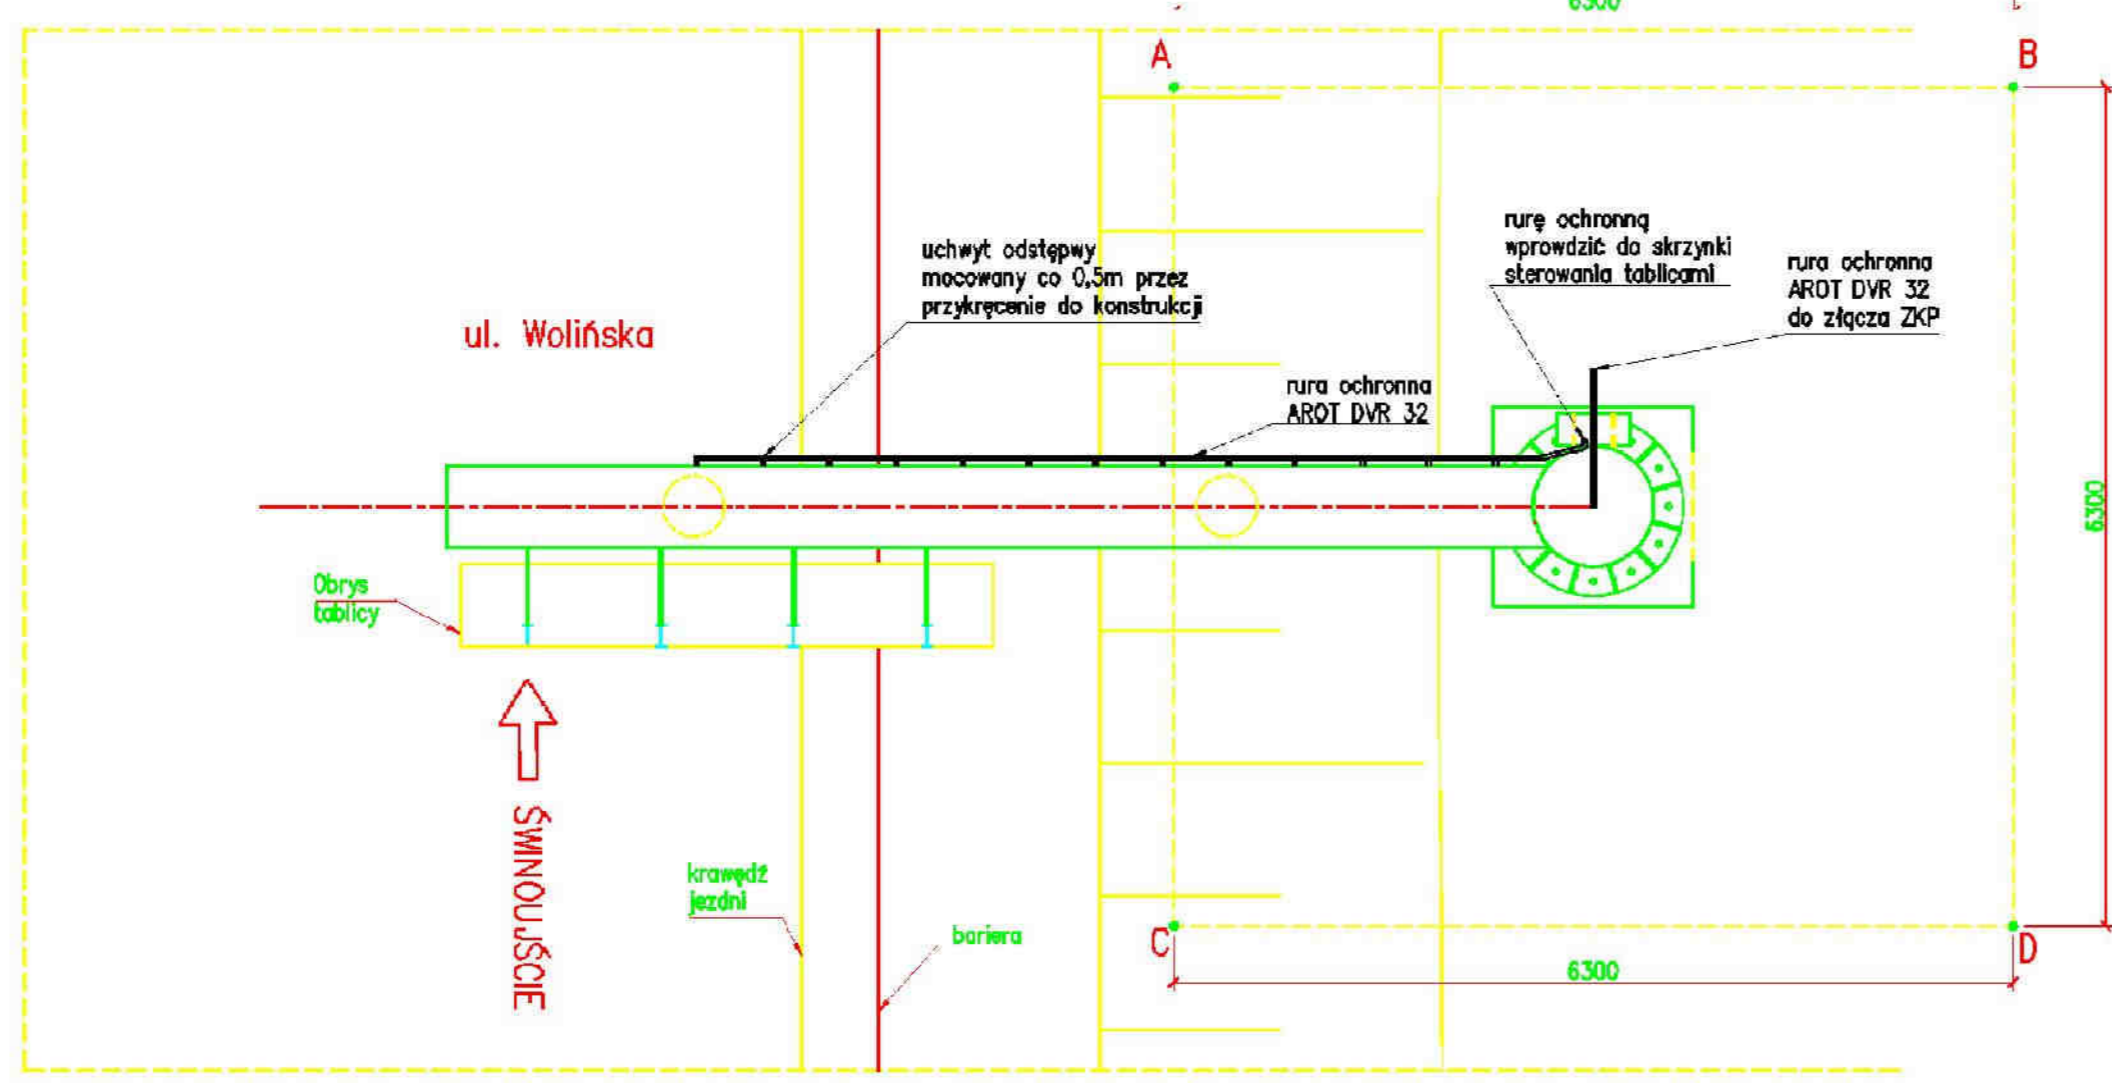

Widok z boku

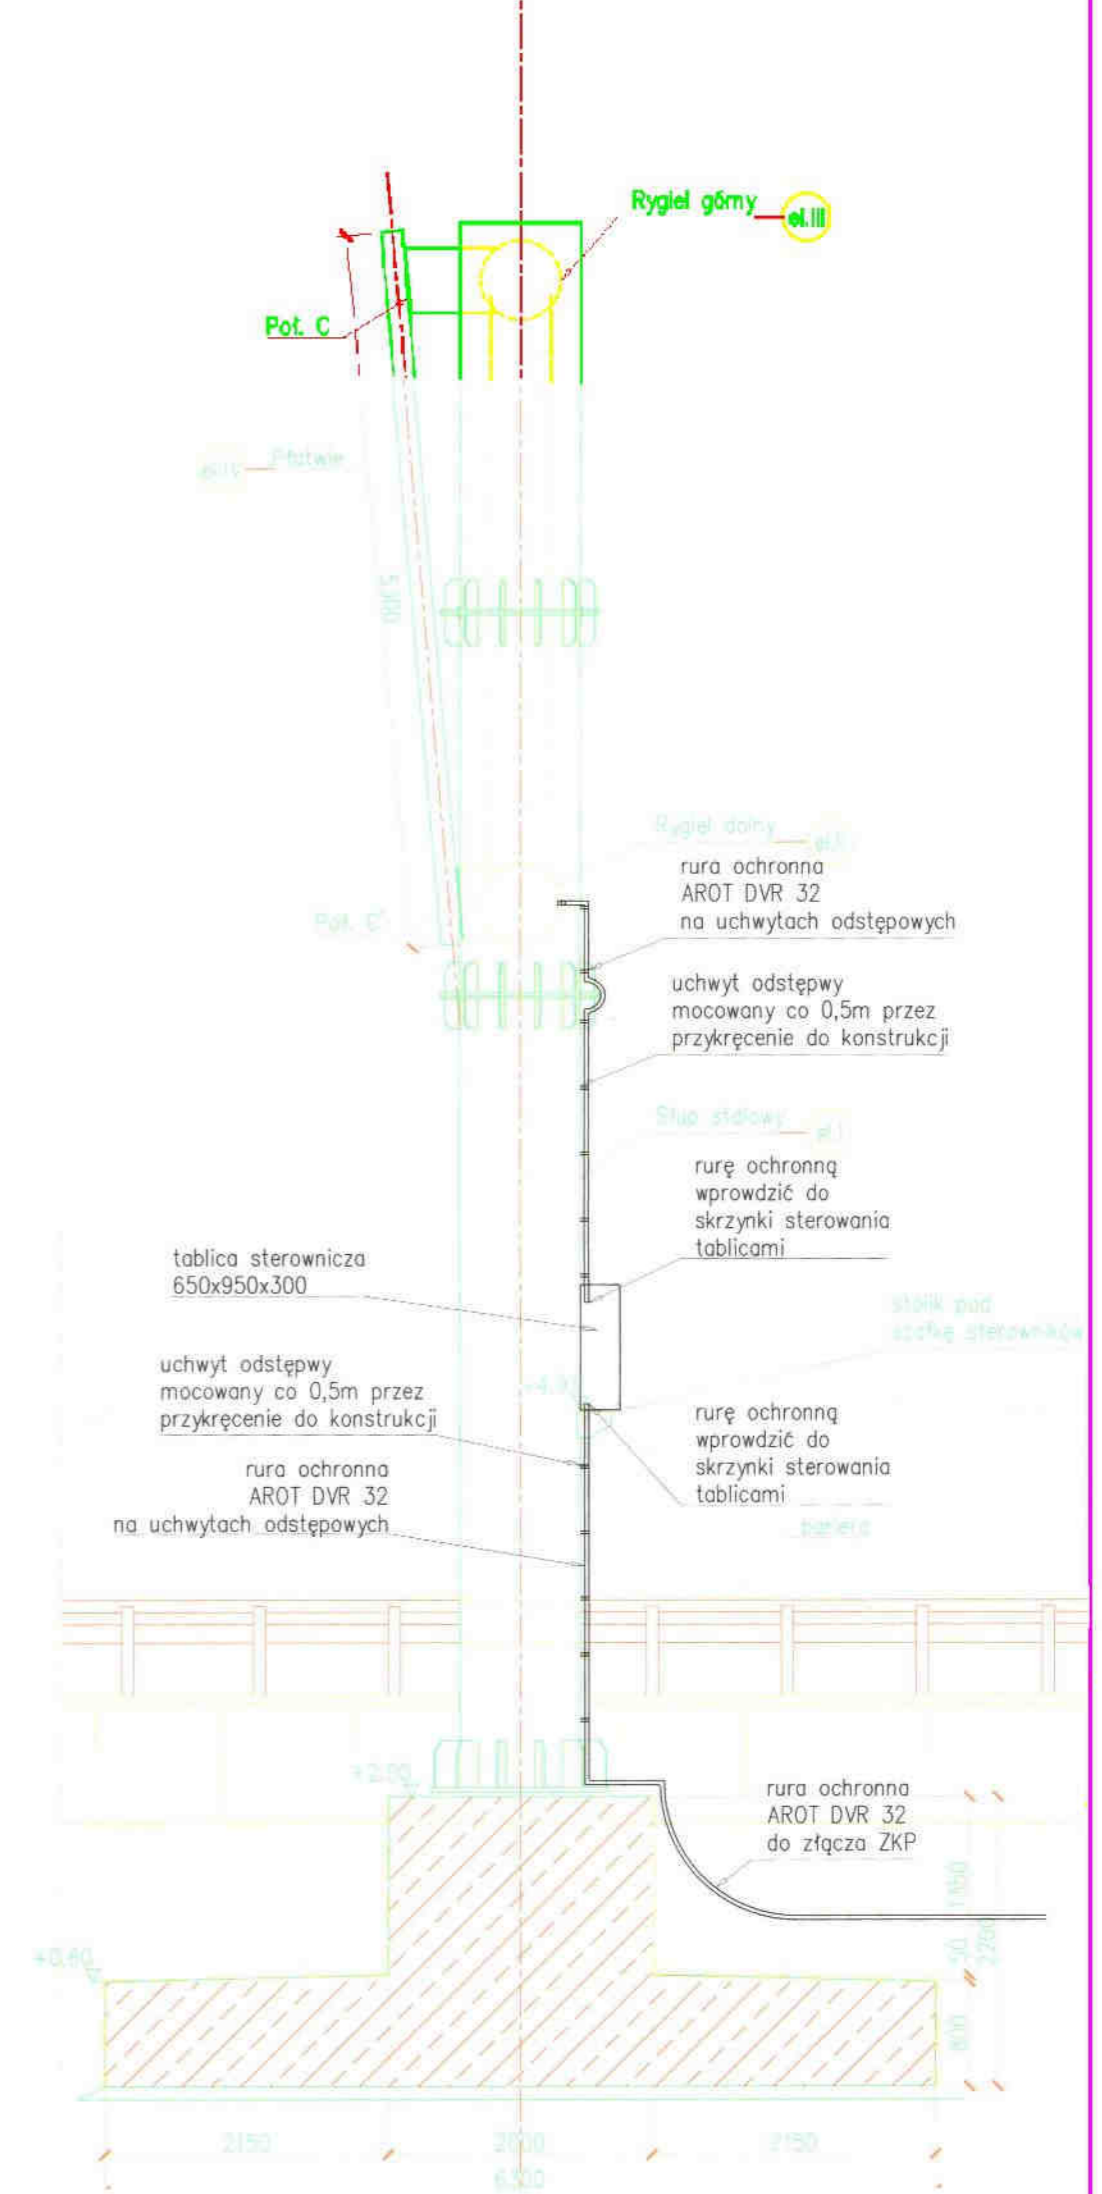

WSPÓŁRZĘDNE PUNKTÓW

	X	Y
A	6037154.9997	3327005.9271
B	6037160.6907	3327003.2249
C	6037157.7019	3327011.6182
D	6037163.3929	3327008.9159

Temat:	Sposób ułożenia rury ochronnej	Skala:
Inwestycja:	PROJEKT TABLICY INFORMACYJNEJ O SYTUACJI NA PRZEPRAWACH PROMOWYCH	1:50
Adres:	dz. nr 1, 202/4, obręb 18	Data:
Inwestor:	Miasto Świnoujście ul. Wolęta Północna 1/5, 72-900 Świnoujście	07.2008
Projektant:	Leon Zieliński ul. nr 259/Sz/83	Nr. rys.
Azyt, Projektanta:	mjr inż. Dariusz Zieliński	2
Sprawdzający:	mjr inż. Robert Wasylko ul. nr 11/Sz/2001	