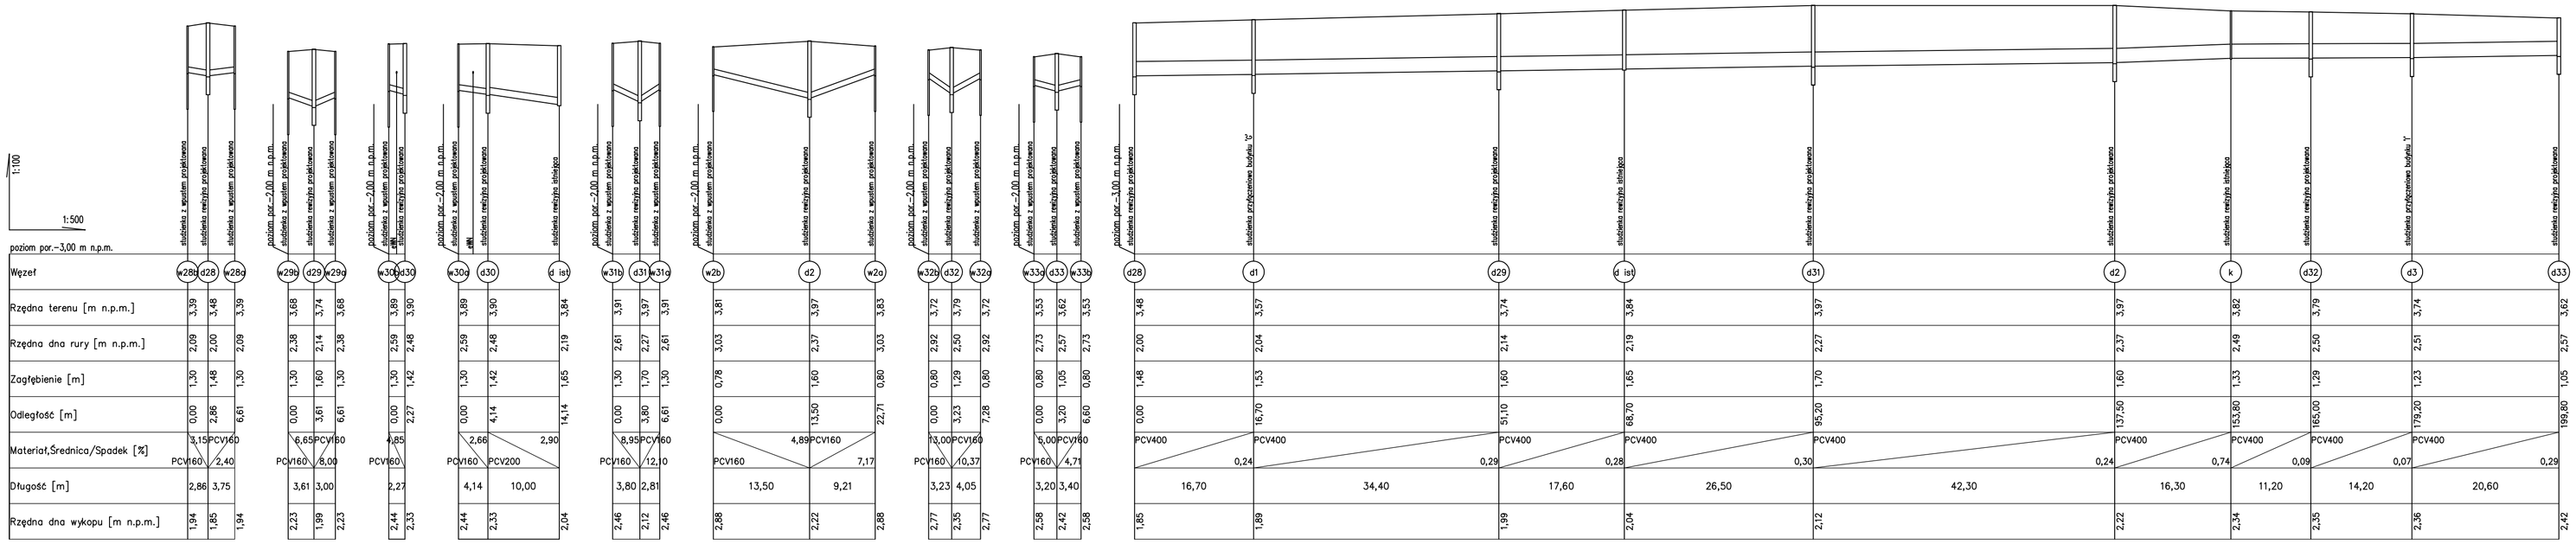

poziom por.–3,00 m n.p.m.

Węzeł	*28b	d28	*28a	*29b	d29	*29a	*30b	d30	d1 ist	*31b	d31	*31a	*2b	d2	*2a	*32b	d32	*32a	*33b	d33	*33a	d28	d1	d29	d1 ist	d31	d2	k	d32	d3	d33
Rzędna terenu [m n.p.m.]	3,39	3,48	3,39	3,68	3,74	3,68	3,89	3,90	3,84	3,91	3,97	3,91	3,81	3,97	3,83	3,72	3,79	3,72	3,53	3,62	3,53	3,48	3,57	3,74	3,84	3,97	3,97	3,82	3,79	3,74	3,62
Rzędna dna rury [m n.p.m.]	2,09	2,00	2,09	2,38	2,14	2,38	2,59	2,48	2,19	2,61	2,27	2,61	3,03	2,37	3,03	2,92	2,50	2,92	2,73	2,57	2,73	2,00	2,04	2,14	2,19	2,27	2,37	2,49	2,50	2,51	2,57
Zagłębienie [m]	1,30	1,48	1,30	1,30	1,60	1,30	1,30	1,42	1,65	1,30	1,70	1,30	0,78	1,60	0,80	0,80	1,29	0,80	0,80	1,05	0,80	1,48	1,53	1,60	1,65	1,70	1,60	1,33	1,29	1,23	1,05
Odległość [m]	0,00	2,86	6,61	0,00	3,61	6,61	0,00	2,27	14,14	0,00	3,80	6,61	0,00	13,50	22,71	0,00	3,23	7,28	0,00	3,20	6,60	0,00	16,70	51,10	68,70	95,00	137,50	153,80	165,00	179,20	199,80
Materiał,Średnica/Spadek [%]	3,15 PCV160 / 2,40			6,65 PCV160 / 8,00			4,85 PCV160 /		2,90 PCV200	8,95 PCV160 / 12,0			4,89 PCV160 / 7,17			13,00 PCV160 / 10,37			5,00 PCV160 / 4,71			PCV400 / 0,24	PCV400 / 0,29	PCV400 / 0,28	PCV400 / 0,30	PCV400 / 0,24	PCV400 / 0,74	PCV400 / 0,09	PCV400 / 0,07	PCV400 / 0,29	
Długość [m]	2,86	3,75		3,61	3,00		2,27		4,14 10,00	3,80	2,81		13,50	9,21		3,23	4,05		3,20	3,40		16,70	34,40	17,60	26,50	42,30	16,30	11,20	14,20	20,60	
Rzędna dna wykopu [m n.p.m.]	1,94	1,85	1,94	2,23	1,99	2,23	2,44	2,33	2,04	2,46	2,12	2,46	2,88	2,22	2,88	2,77	2,35	2,77	2,58	2,42	2,58	1,85	1,89	1,99	2,04	2,12	2,22	2,34	2,35	2,36	2,42

1. Stosować prefabrykowane studnie rewizyjne DN1200 z kręgów betonowych z osadnikiem 0,5m oraz włazami żeliwno-betonowymi.
2. Stosować wpusty uliczne na studzienkach z elementów betonowych z osadnikiem bez syfonu.

PRACOWNIA ARCHITEKTURY
VIA NOVA
PRZEMYSŁAW CIEŚLAK

siedziba: 60-193 Poznań, ul. Pana Twardowskiego 23
adres: 60-837 Poznań, ul. Mickiewicza 34 / 12
tel. (61) 843 20 39
fax: (61) 843 20 39
NIP: 779-119-44-28

BIURO PROJEKTOWE
SZYMON RATAJCZAK

adres: 61-479 POZNAŃ, ul. Wspólna 40
tel. 61 839 22 67
61 839 22 68
61 839 22 69
fax 61 839 22 71

TEMAT:	BUDOWA DROGI PUBLICZNEJ - UL. JÓZEFA CHEŁMOŃSKIEGO W ŚWINOUJŚCIU WRAZ Z INFRASTRUKTURĄ TOWARZYSZĄCĄ
LOKALIZACJA:	ŚWINOUJŚCIE OBRĘB 5
NR DZIAŁEK:	69/15, 69/43, 69/10, 40/4
OBIEKT:	ODWODNIENIE I OŚWIETLENIE ULICY
INWESTOR :	**GMINA I MIASTO ŚWINOUJŚCIE** ul. Wojska Polskiego 1/5 72-600 Świnoujście tel./fax (91) 327 06 29
FAZA:	PROJEKT BUDOWLANO-WYKONAWCZY
BRANŻA:	**SANITARNA** — PODPIS
ZESPÓŁ PROJEKT.:	mgr inż. Jan Rusiński UPR. BUD. NR 34/273/Pm mgr inż. Szymon Ratajczak mgr inż. Monika Koberling mgr inż. Joanna Małecka
SPRAWDZIŁ:	mgr. inż. Ryszard Kaźmierczak UPR. BUD. NR 7131/169/P/2002
TREŚĆ RYSUNKU:	PROFILE SIECI KANALIZACJI DESZCZOWEJ
DATA: 07.2007	SKALA: 1:100/1:500
NR RYSUNKU	**IS_02**

NINIEJSZE DZIEŁO STANOWI DZIEŁO AUTORSKIE I PODLEGA OCHRONIE ZGODNIE Z USTAWĄ 83 Z DNIA 4.02.1994 O PRAWIE AUTORSKIM I PRAWACH POKREWNYCH