


B-B

Zagłębienia przewodów instalacji mierzone do osi przewodu, względem poziomu porównawczego - 0,00

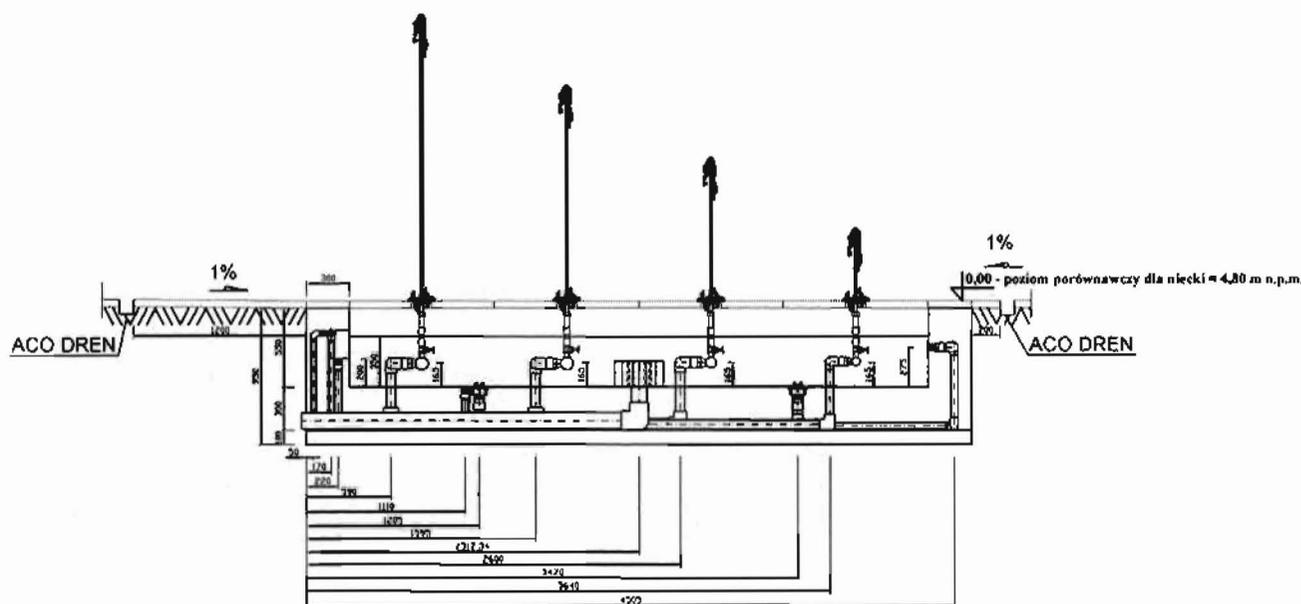


A-A

 BIURO PROJEKTOWO - DORADCZE SANCO 02-796 WARSZAWA ul. WAWOZOWA 32/8 1 tel./fax. [22]446-0-456 san_co@ten.pl			
Obiekt / Zakaz: Zagospodarowanie promenady przy ul. Uzdrowskiej - odcinek pomiędzy ul. Trentowskiego i ul. Chrobrego w Świnoujściu			
Inwestor: Urząd Miasta Świnoujścia, ul. Wojska Polskiego 1/5			
Faza: PROJEKT WYKONAWCZY			
Tytuł rys.: PRZEKRÓJ A-A, B-B			
Projektował	mgr inż. Tomasz Churski	Nr uprawnień	Wa-114/02
Opracował	mgr inż. Stanisław Dymek	Nr uprawnień	St-543/89
Opracował	mgr inż. Marek Cichosz	Nr uprawnień	X
Skala	1:50	Data	07.2007.
Inst. tech. fontanny		IN-5	
<small>Projekt chroniony prawem Autorskim - Ustawa z dnia 4 Sierpnia 1994 r. (Dz. U. 19 24 i 1994; poz. 83) oraz Ustawa z dnia 9 czerwca 2000 r. (Dz. U. Nr 80 z 2000; poz. 506). Rozporządzenie i powołane niniejszą dokumentacją w całości lub fragmentach bez zgody posiadacza i powołane niniejszą Prawo Autorskie: Biuro Projektowo - Doradczw SANCO Tomasz Churski</small>			



Skróty:

- PO - pompa obiegowa
- FP - filtr piaskowy
- ZS - zawór sześciobudowy
- DC - dozownik chloru
- RP - regulator poziomu wody
- PK - pompy dysz Kometa
- SZ - szafa zasilająco-sterująca

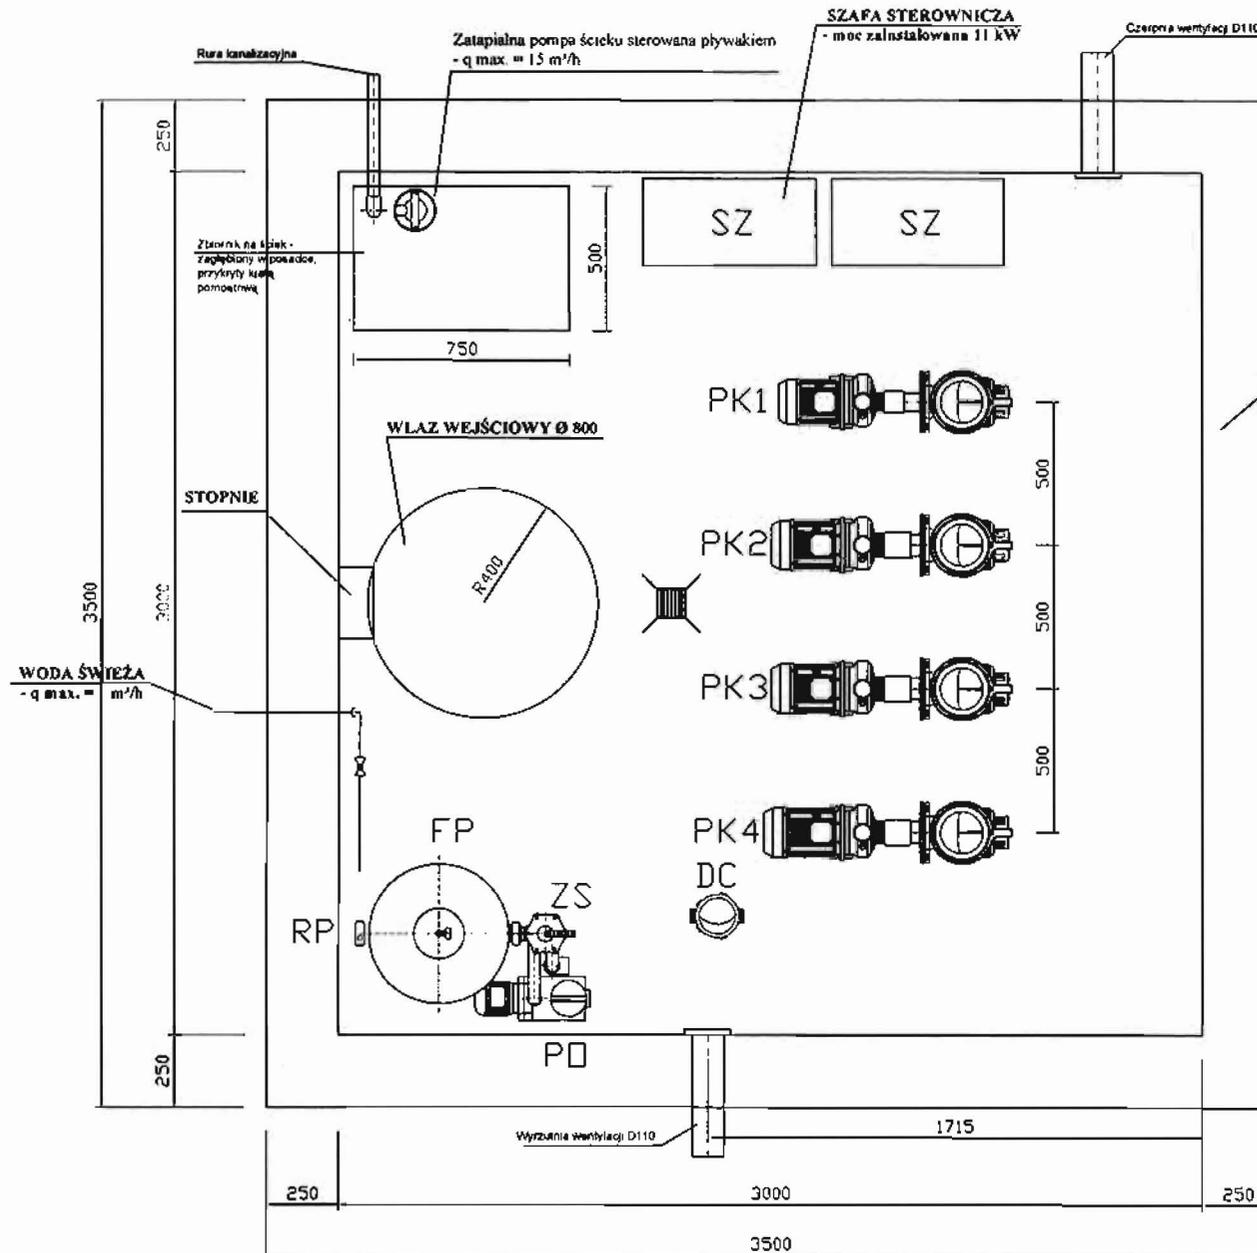

POMIESZCZENIE TECHNICZNE


- posadzka wodoodporna
- spadek do kratki kanalizacyjnej
- ściany żyzwalne
- wentylacja mechaniczna 5 w/h
- temperatura pomieszczenia min. 5°C

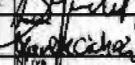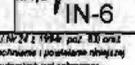
 BIURO PROJEKTOWO - DORADCZE SANCO 02-796 WARSZAWA ul. WĄKOZOWA 32/B 1 tel./fax. (22)446-0-456 san_co@ten.pl			
Obiekt / Zbiornik: Zagospodarowanie promenady przy ul. Uzdrowskiej - odcinek pomiędzy ul. Trentowskiego i ul. Chrobrego w Świnoujściu			
Inwestor: Urząd Miasta Świnoujścia, ul. Wojska Polskiego 1/5			
Faza: PROJEKT WYKONAWCZY			
Tytuł rys.: POMIESZCZENIE TECHNICZNE ROZMIESZCZENIE URZĄDZEŃ TECHNOLOGICZNYCH			
Projektował:	Nr uprawnień:	Podpis:	
mgr inż. Tomasz Churski	Wa-114/02		
Opracował:	Nr uprawnień:	Podpis:	
mgr inż. Stanisław Dymek	St-543/95		
Opracował:	Nr uprawnień:	Podpis:	
mgr inż. Marek Cichosz	x		
Brand:	Data:	Skala:	Nr rys.:
Inst.tech.fontanny	07.2007.	1:25	IN-6
<small>Projekt Chroniony Przemem Autorskim - Ustawa z dnia 4 Lutego 1994 r. (Dz.U. Nr 21 z 1994r. poz. 83) oraz Ustawa z dnia 9 czerwca 2000 r. (Dz.U. Nr 80 z 2000r. poz. 954) Rozporządzenie i postępowanie niniejszej dokumentacji w całości lub fragmentach bez zgody posiadacza przez autorów lub wykonawcę. Prace Autorskie: Biuro Projektowo - Doradcze SANCO Tomasz Churski</small>			

Zagłębienia przewodów instalacji mierzone do osł przedmur, względem posadzki w pomieszczeniu technicznym

Skróty:


- PO - pompa obiegowa
- FP - filtr piaskowy
- ZS - zawór sześciodrogowy
- DC - dozownik chloru
- RP - regulator poziomu wody
- PK - pompy dysz Kometa
- SZ - szafa zasilająco-sterująca

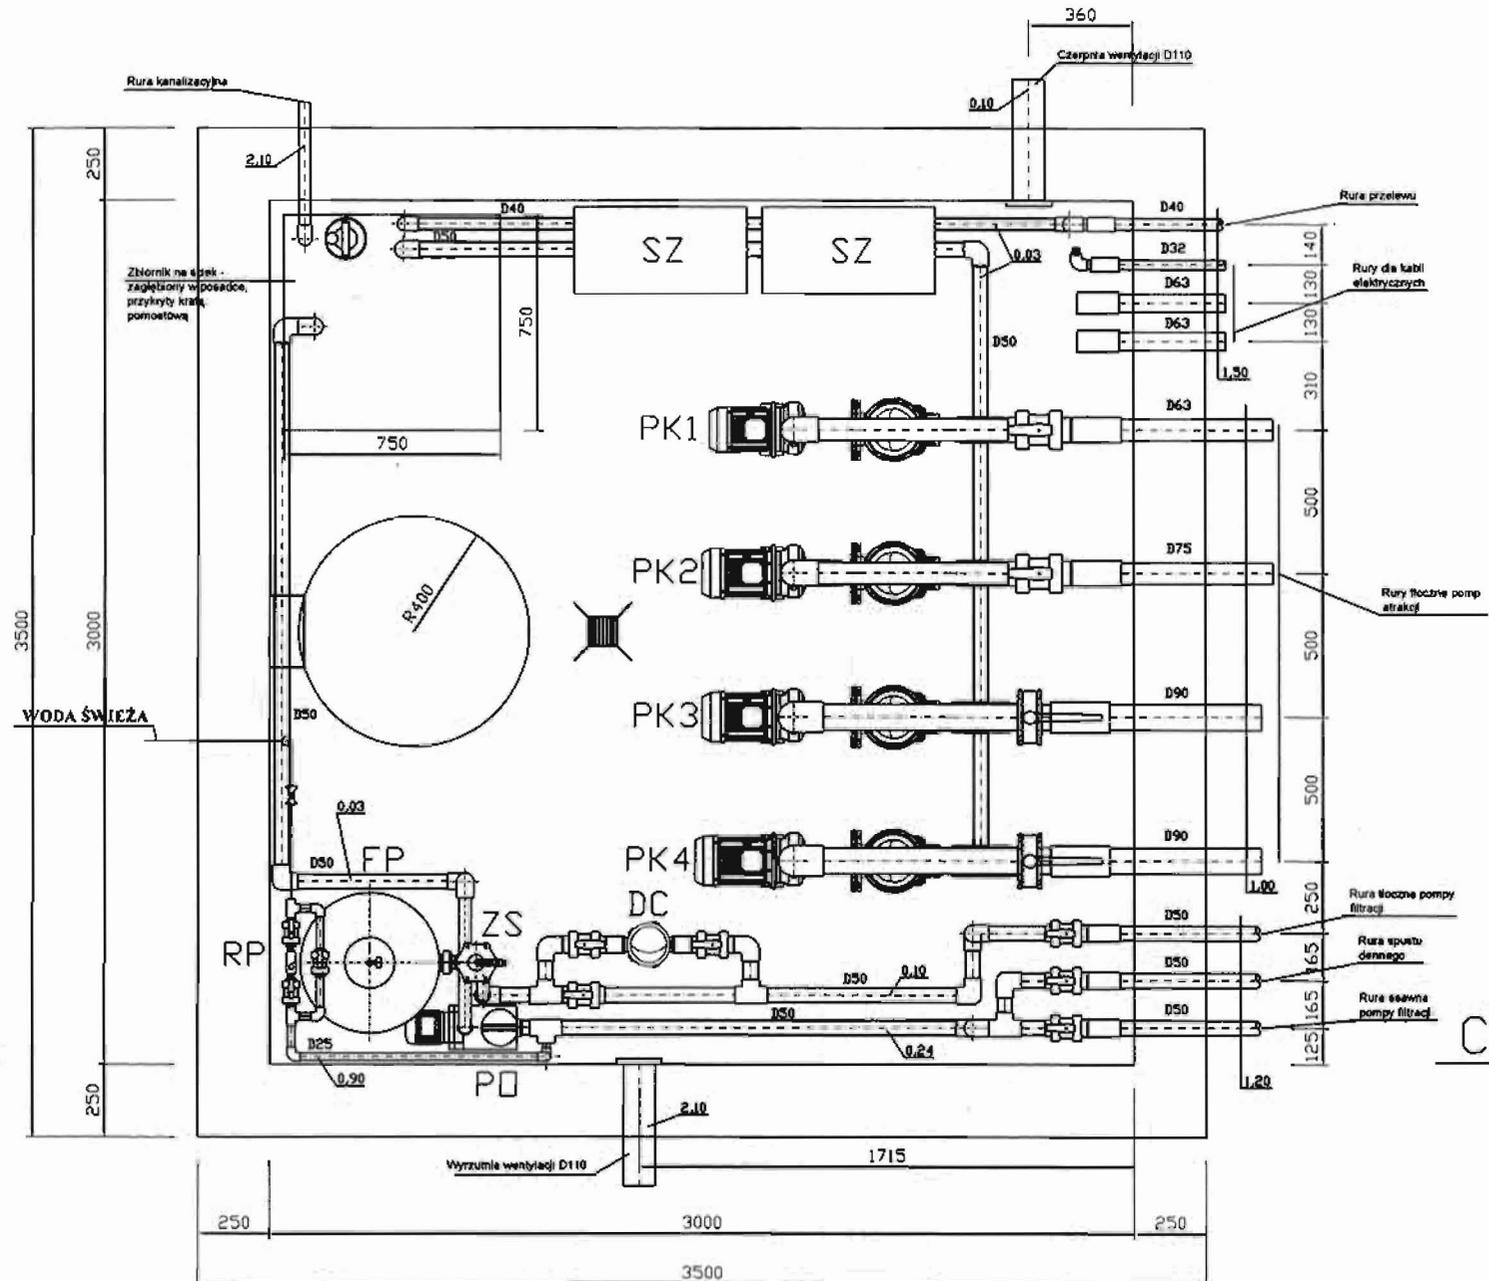

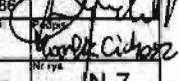 BIURO PROJEKTOWO - DORADCZE SANCO 02-796 WARSZAWA ul. WĄWOZOWA 32B 1 tel./fax. (22)448-0-456 san_co@tdn.pl			
Obiekt / Zakres: Zagospodarowanie promenady przy ul. Uzdrowskiej - odcinek pomiędzy ul. Trentowskiego i ul. Chrobrego w Świnoujściu			
Inwestor: Urząd Miasta Świnoujścia, ul. Wojska Polskiego 1/5			
Faza: PROJEKT WYKONAWCZY			
Tytuł rys.: INSTALACJA W POMIESZCZENIU TECHNICZNYM			
Projektował: mgr inż. Tomasz Churski	Nr uprawnień: Wa-114/02	Podpis: 	Data: 07.2007
Opracował: mgr inż. Stanisław Dymek	Nr uprawnień: St-543/86	Podpis: 	Skala: 1:25
Opracował: mgr inż. Marek Cichosz	Nr uprawnień: x	Podpis: 	Nr rys.: IN-7
Biuro: inst. tech. fontanny			
<small>Projekt chroniony prawem Autorskim - Ustawa z dnia 4 Lutego 1994 r. (Dz.U. 10 147 1994) roz. 83 oraz Ustawa z dnia 9 czerwca 2000 r. (Dz.U. Nr 80 z 2000 - poz. 904). Rozprawy techniczne i powiadzenia dotyczące dokumentacji lub fragmentów bez zgody posiadacza praw autorskich jest zabronione. Prawo Autorskie: Biuro Projektowo - Doradca SANCO Tomasz Churski</small>			

C-C

Zagłębienia przewodów instalacji mierzone do osi przewodu, względem posadzki w pomieszczeniu technicznym

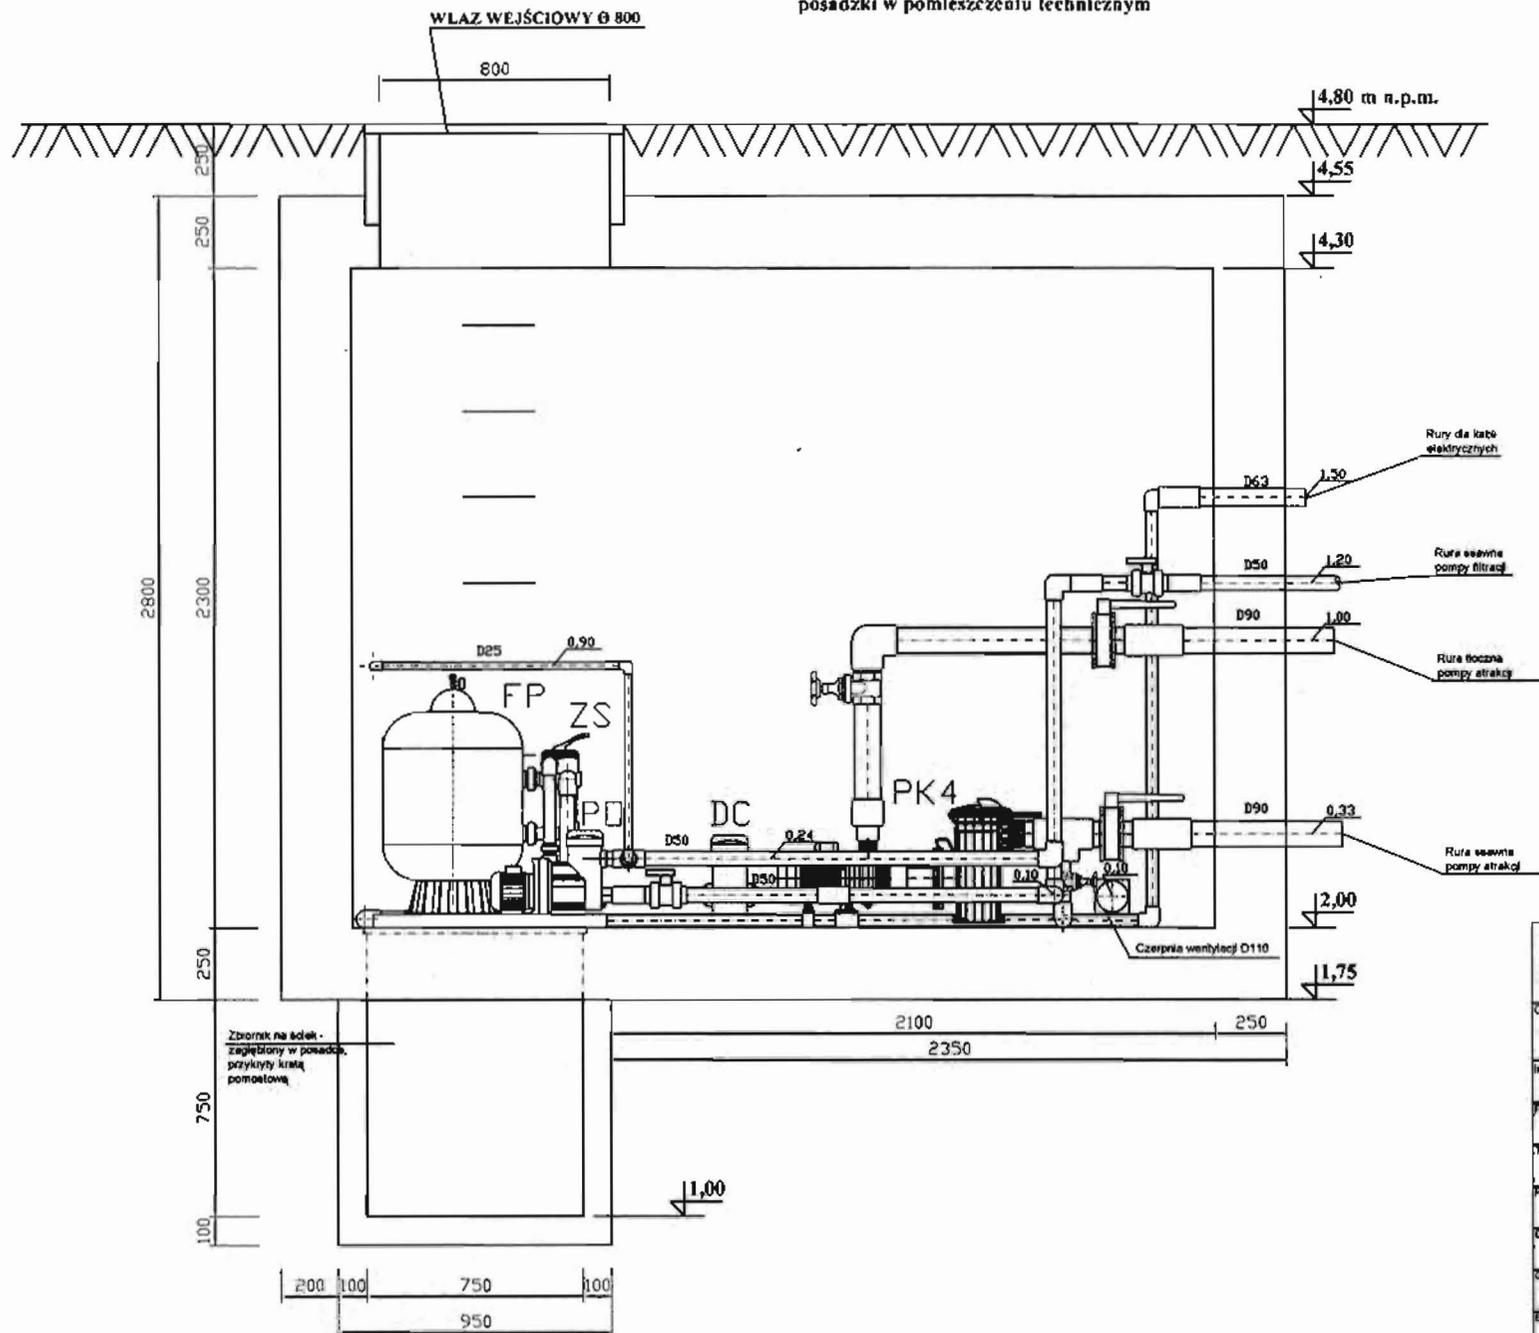

Skróty:

- PO - pompa obiegowa
- FP - filtr płaskowy
- ZS - zawór sześciolodowy
- DC - dozownik chloru
- RP - regulator poziomu wody
- PK - pompy dysz Kometa
- SZ - szafa zasilająco-sterująca

 BIURO PROJEKTOWO - DORADCZE SANCO 02-706 WARSZAWA ul. WĄWÓZOWA 32/8 I tel./fax. (22)446-0-456 san_co@onet.pl		
Obiekt / Zakres: Zagospodarowanie promenady przy ul. Uzdrawskiej - odcinek pomiędzy ul. Trentowskiego i ul. Chreptego w Świnoujściu		
Inwestor: Urząd Miasta Świnoujścia, ul. Wojska Polskiego 1/5		
Nazwa: PROJEKT WYKONAWCZY		
Tytuł rys.: PRZEKRÓJ C-C		
Projektował:	Nr uprawnień:	Podpis:
mgr inż. Tomasz Churski	Wa-114/02	
Opracował:	Nr uprawnień:	Podpis:
mgr inż. Stanisław Dymek	St-543/95	
Opracował:	Nr uprawnień:	Podpis:
mgr inż. Marek Cichosz	x	
Bransz:	Data:	Skala:
Inst. tech. fontanny	07.2007.	1:25
		Nr rys.: IN-8
<small>Projekt chroniony prawem Autorskim - Ustawa z dnia 4 lutego 1994 r. (Dz. U. Nr 24 z 1994 r. poz. 83) oraz Ustawa z dnia 9 czerwca 2000 r. (Dz. U. Nr 80 z 2000 r. poz. 904). Rozprawa techniczna i pozostałe rysunki dokumentacji w całości lub fragmentach bez zgody posiadacza praw autorskich jest zabronione. Prawo Autorskie: Biuro Projektowo - Doradcze SANCO Tomasz Churski</small>		

III. Certyfikaty i karty katalogowe