


RZEŻBA - FONTANNA PŁASKA etap I		
ELEWACJA	Skala	Nr rysunku
PROJEKT PLASTYCZNO-TECHNICZNY FONTANNY	1:50	2
Odcinek przy ul. Uzdrawiskowej Działka geodezyjna nr19 obręb geodezyjny nr2	Data	
Investor	Podpis	
URZĄD MIASTA SWINOUJSCIE	mgr sztuki architekt Andrzej Pawełczyk	

RZEŻBA - FONTANNA PŁASKA etap I		
PRZEKRÓJ A-A	Skala	Nr rysunku
PROJEKT PLASTYCZNO-TECHNICZNY FONTANNY	1:50	3
Odcinek przy ul. Uzdrawiskowej Działka geodezyjna nr19 obręb geodezyjny nr2	Data	
Investor	Podpis	
URZĄD MIASTA SWINOUJSCIE	mgr sztuki architekt Andrzej Pawełczyk	

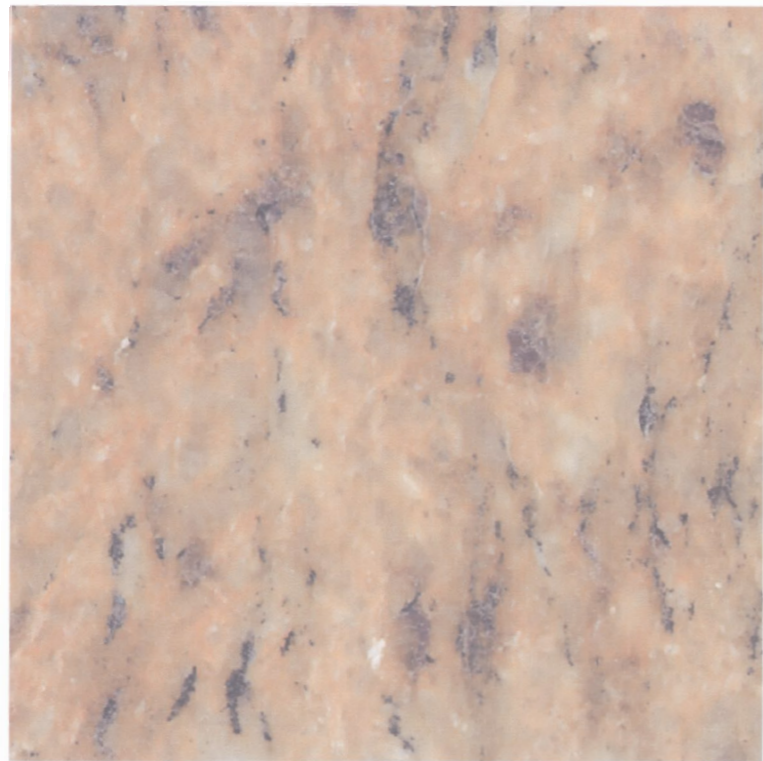

PŁYTA GRANITOWA
GATUNEK JUPARANA DOURADO
100 x 100 X 6 CM

Nr rysunku:




4



PŁYTA GRANITOWA
GATUNEK VANGA
100 x 100 X 6 CM

Nr rysunku:

5

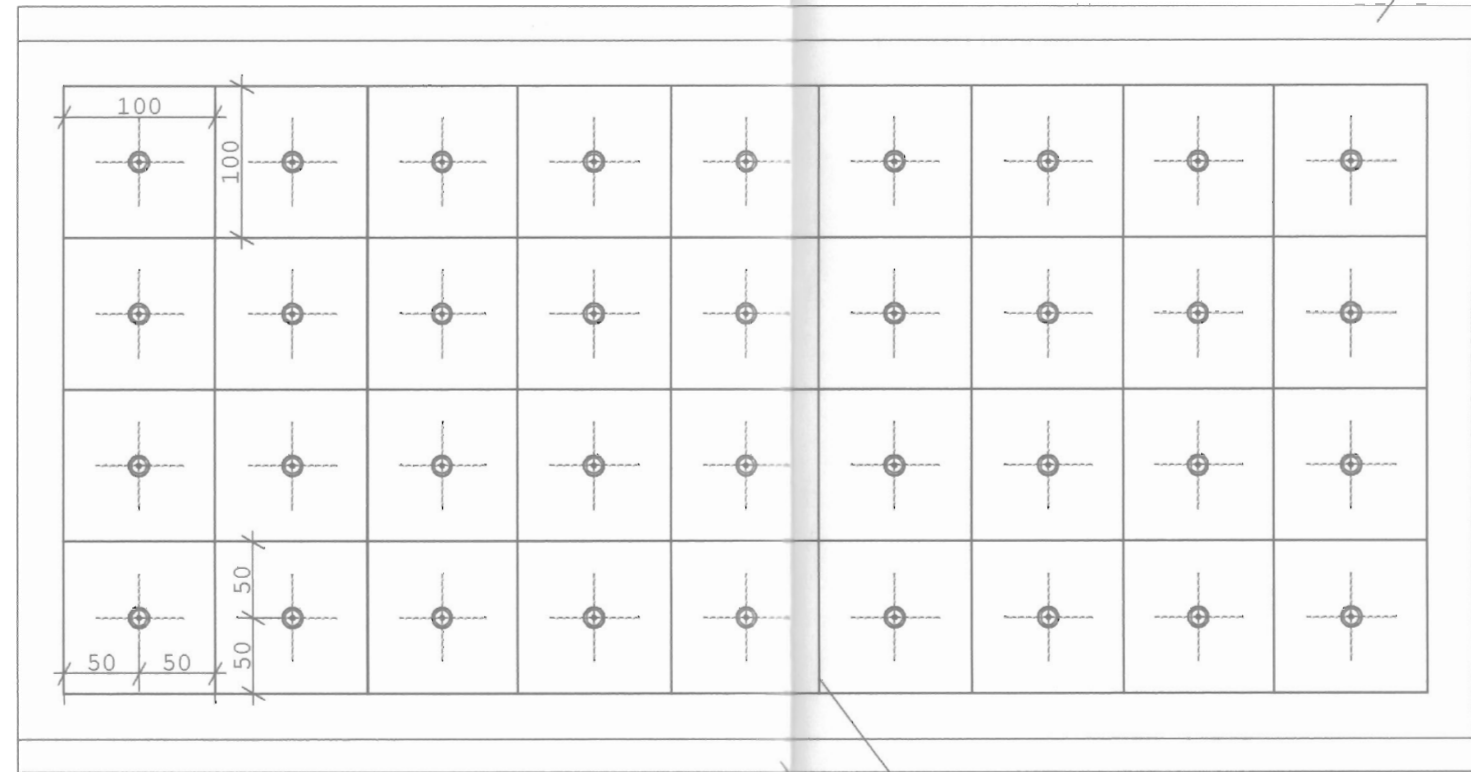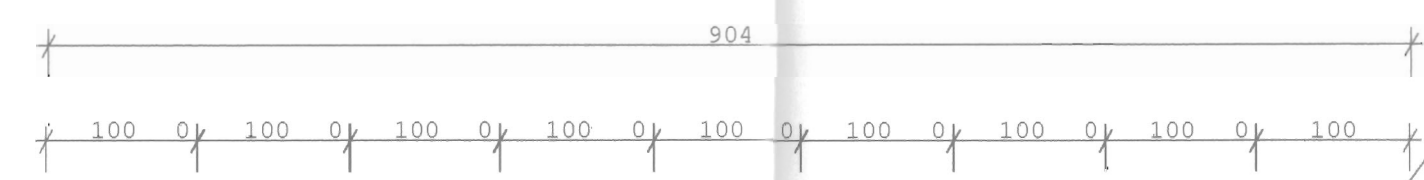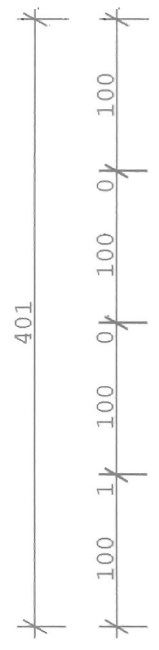

WSKAZANE ODWODNIENIE LINIOWE

ODWODNIENIE - SZCZELINA MIĘDZY PŁYTAMI 0.5CM

WSKAZANE ODWODNIENIE LINIOWE


RZEZBA - FONTANNA PŁASKA etap I		
RZUT - POZIOMY	Skala:	Nr rysunku:
PROJEKT PLASTYCZNO-TECHNICZNY FONTANNY	1:50	2a
Odcinek przy ul. Uzdrawiskowej Działka geodezyjna nr19 obręb geodezyjny nr2	Data:	VII.2007r.
Inwestor: URZĄD MIASTA SWINOUJSCIE	Podpis: mgr sztuki architekt Andrzej Pawliczyk	

A-A



Oprawa świetlna
ledowa

Dysza
spieniąca

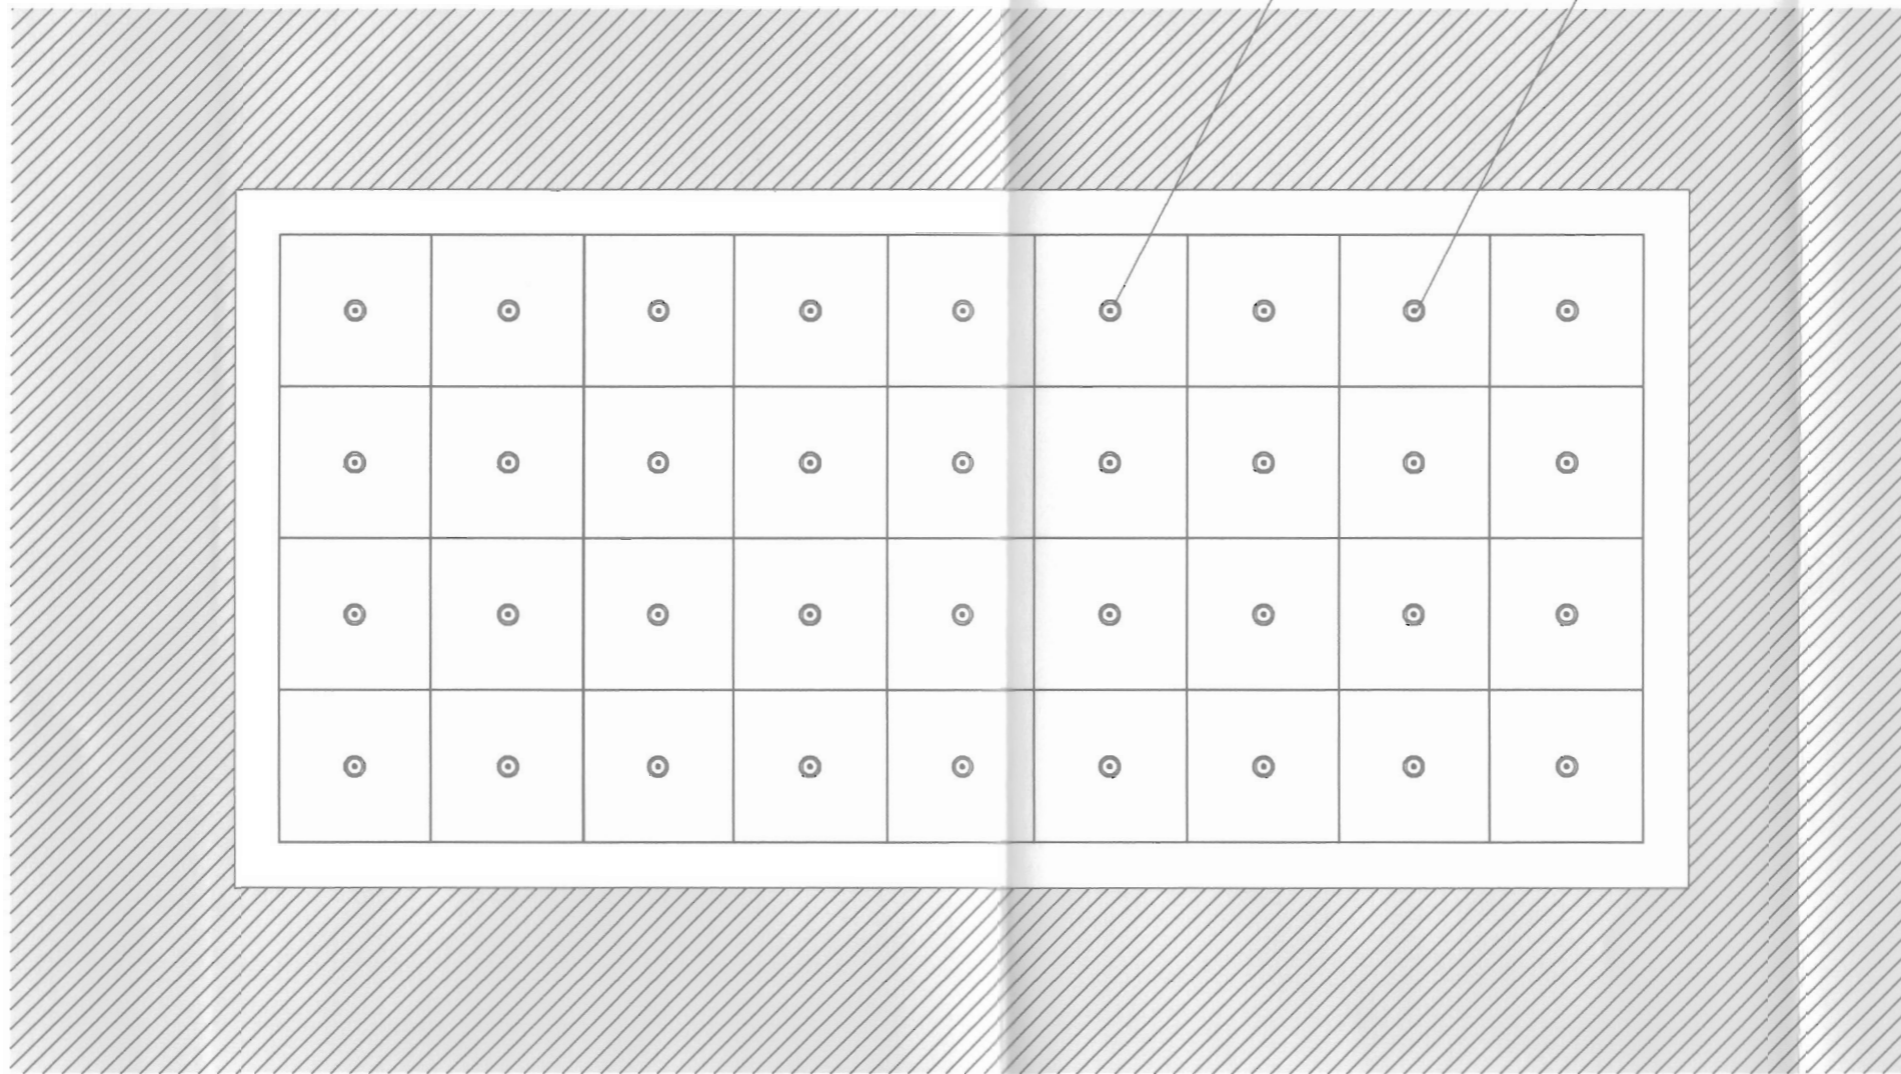

RZEŻBA - FONTANNA PŁASKA
etap I

RZUT - POZIOMY	Skala	Nr rysunku
PROJEKT PLASTYCZNO-TECHNICZNY FONTANNY	1:50	2b
Odcinek przy ul. Uzdrawiskowej Działka geodezyjna nr19 obręb geodezyjny nr2	Data VII. 2007r	
Inwestor URZĄD MIASTA SWINOUJSCIE	Podpis mgr sztuki i architektury Andrzej Pawełczyk	