


Karta Rejestracyjna informatycznej kopii mapy (wtórnika).

Obiekt: Świnoujście, ul. Uzdrowska, dz. nr 117 obręb: 2	
Wykonano metodą: wtórnik rastrowy	K.E.R.G., 314/06
Wykonał: GEOMAPA S.C. ul. Wojska Polskiego 1/2, 72-600 Świnoujście tel: 091 32-74-224	Wpisano do rejestru wtórników w :
Informacje dodatkowe:	<div style="border: 1px solid black; padding: 5px;"> <p>BIURO GEODETY MIASTA W ŚWINOUJŚCIU Miejski Ośrodek Dokumentacji Geodezyjnej i Kartograficznej</p> <p>W obszarze oznaczonym linią dokonano aktualizacji treści mapy zasadniczej. Dokumenty z pomiaru uzupełniającego przyjęto do zasobu pocztowego w dniu 2.1.CZE.2006 i zarejestrowano pod nr 314/06</p> <p>Niniejsza mapa może służyć do celów projektowych.</p> <p>Projektowane obiekty budowlane wymagające pozwolenia na budowę podlegają trytyczeniu i inwentaryzacji przez jednostki uprawnione do wykonywania prac geodezyjnych.</p> <p>Świnoujście 2.1.CZE.2006</p> <p style="text-align: right;">z up. PREZYDENTA MIASTA <i>Urządła Małkowsky</i> Kierownik WODGIK</p> </div>
<p>1. Wykonano z arkuszy mapy zasadniczej 1:500 330.222.0111, 0112</p> <p>2. Przekazano płytę CD z plikami: Uzdrowska.DXF Uzdrowska.DWG Uzdrowska.TAF Uzdrowska.TIF</p> <p>3. W zakresie pomiaru znajdują się następujące punkty osnowy geodezyjnej podlegające ochronie: 1021, 273pp, exc 273 art.15, art.48, ust.1 pkt.3 Prawo geodezyjne i kartograf (Dz.U. z 1989r. Nr 30 poz. 163 z póź. zmianami)</p>	
Uzbrojenie podziemne opracowano na podstawie a) pośredniego ustalenia przebiegu aparaturą elektromagnetyczną- z literą A b) bezpośrednich pomiarów powykonawczych -bez litery	
Na terenie objętym niniejszym wtórnikiem zaprojektowano przebieg urządzeń podziemnych wg protokołów :	Kierownik jednostki wykonawstwa geodezyjnego:
_____ ZUDP-166/04 - g _____ ZUDP-126/05 - g _____ ZUDP-45/06 - eNN _____ ZUDP-85/04 - w	<div style="border: 1px solid black; padding: 5px;"> <p>GEODETA <i>Kazimierz Wierzbicki</i> Kuzimierz Wierzbicki upr. zaw. nr 8807</p> <p>(imię, nazwisko podpis)</p> </div>
Aktualność wtórnika na dzień: 16.06.2006 r.	Karta 1/2 W zał. CD-R

Legenda:

- projektowane przyłącze wodociągowe
- projektowane przyłącze kanalizacji sanitarnej

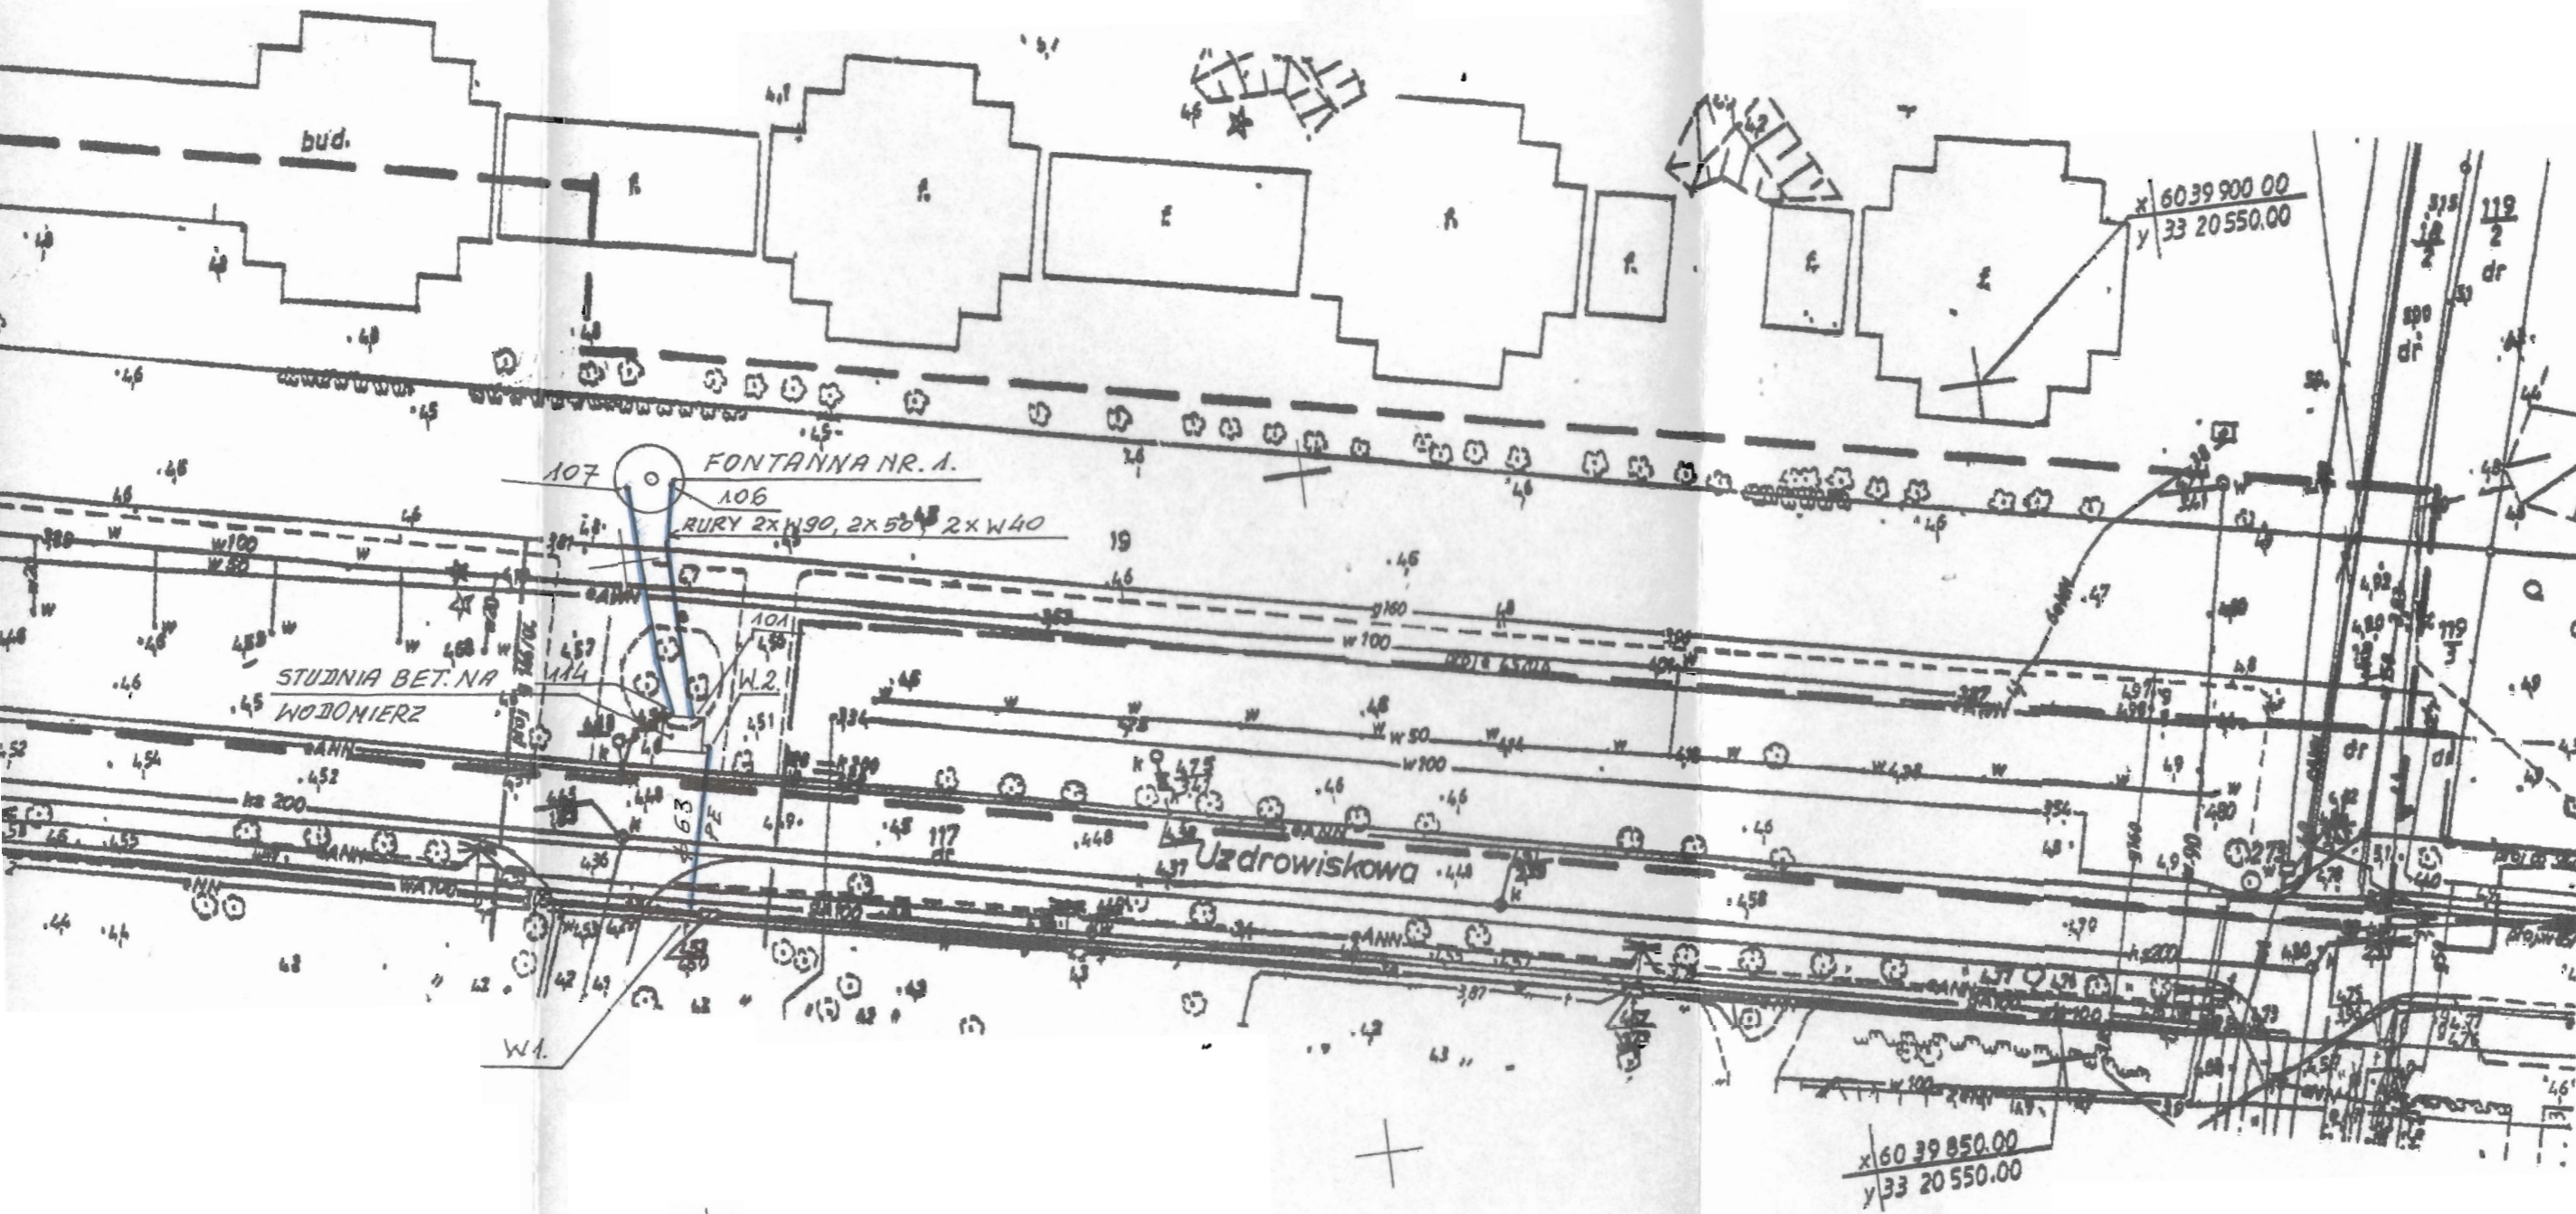

Temat:	PROJEKT TECHNICZNY PRZYŁĄCZY WOD.-KAN. PLAN SYTUACYJNY 1:500
Obiekt:	FONTANNY
Adres:	Świnoujście, ul. Uzdrowskova dz. ew. nr 117
Inwestor:	Gmina Świnoujście
Projektant:	inż. Czesław Nowakowski upr. nr 300/Sz/94

PROJEKTANT INSTAL. SANIT. GAZ
 inż. Czesław Nowakowski
 upr. proj. nr 202/Sz/94
 upr. proj. gaz 171/Sz/92
 300/Sz/94
Rys. nr 1.