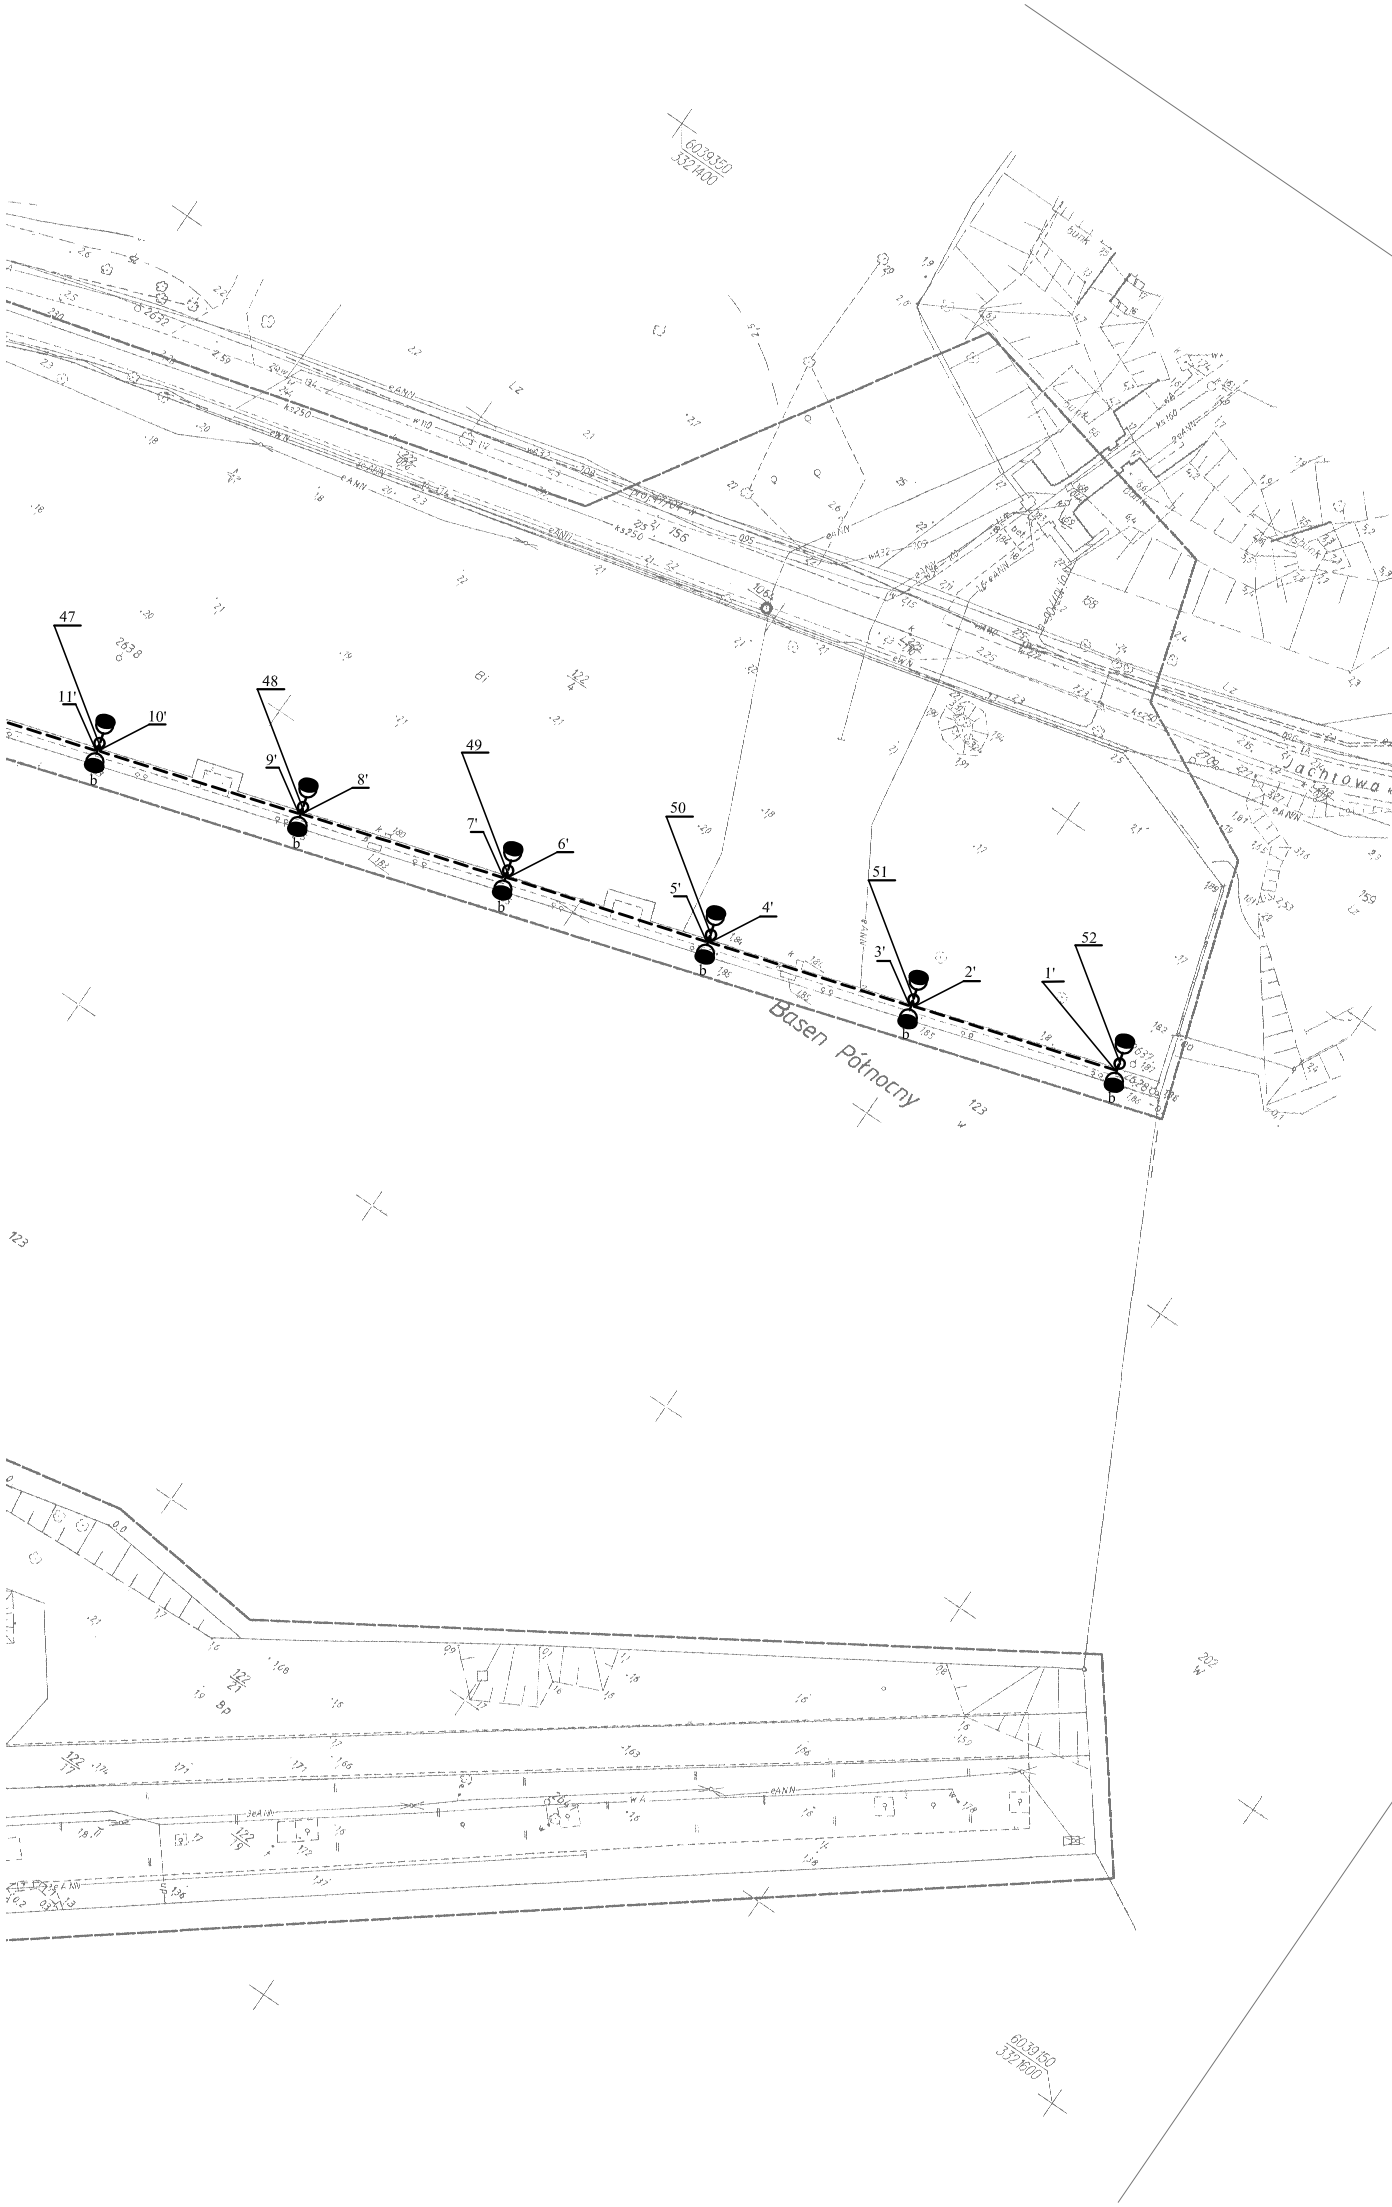

Wykaz współrzędnych dla obiektu Basen Północny

Nr p.	X	Y
1.	6038815,18	3321065,46
2.	6038829,78	3321091,32
3.	6038844,38	3321116,91
4.	6038862,99	3321143,07
5.	6038882,15	3321169,99
6.	6038898,85	3321194,22
7.	6038915,22	3321218,29
8.	6038932,09	3321242,98
9.	6038949,23	3321267,63
10.	6038966,43	3321291,44
11.	6038983,48	3321316,27
12.	6039001,06	3321340,58
13.	6039016,86	3321362,21
14.	6039031,12	3321381,73
15.	6038842,77	3321045,03
16.	6038868,15	3321082,77
17.	6038888,09	3321111,95
18.	6038912,23	3321109,66
19.	6038936,76	3321103,40
20.	6038947,26	3321128,41
21.	6038963,99	3321152,99
22.	6038980,69	3321177,72
23.	6039000,63	3321206,95
24.	6039016,27	3321230,31
25.	6038845,90	3321035,34
26.	6038867,80	3321020,60
27.	6038892,06	3321004,21
28.	6038914,46	3320989,14
29.	6038930,43	3320971,36
30.	6038958,63	3320952,09
31.	6038975,30	3320976,79
32.	6038992,20	3321001,66
33.	6039008,84	3321026,23
34.	6039025,57	3321050,90
35.	6039042,08	3321075,39
36.	6039058,69	3321099,98
37.	6039075,57	3321124,76
38.	6039092,52	3321149,55
39.	6039109,07	3321174,58
40.	6039125,96	3321199,21
41.	6039142,89	3321223,95
42.	6039160,00	3321248,65
43.	6039176,88	3321273,64
44.	6039193,62	3321298,44
45.	6039214,48	3321324,17
46.	6039223,15	3321352,75
47.	6039231,82	3321381,51
48.	6039240,61	3321410,09
49.	6039249,52	3321438,90
50.	6039258,14	3321467,56
51.	6039266,81	3321496,08
52.	6039275,58	3321525,05
53.	6038812,93	3321012,64
54.	6038850,04	3320985,86
55.	6038827,99	3320953,86
56.	6038790,47	3320980,63
57.	6038804,63	3320941,71
58.	6038839,48	3320920,93
59.	6038864,27	3320921,80
60.	6038889,09	3320922,84
61.	6038913,84	3320923,71
62.	6038940,51	3320924,75
A.	6038837,44	3321050,68
B.	6038836,84	3321051,64

Wykaz współrzędnych dla obiektu Basen Północny

Nr p.	X	Y
1'.	6039274,80	3321525,09
2'.	6039266,16	3321496,63
3'.	6039265,96	3321496,13
4'.	6039257,48	3321467,86
5'.	6039257,36	3321467,59
6'.	6039248,81	3321439,34
7'.	6039248,62	3321438,79
8'.	6039239,99	3321410,49
9'.	6039239,87	3321410,14
10'.	6039231,20	3321382,16
11'.	6039230,96	3321381,54
12'.	6039222,45	3321353,25
13'.	6039222,25	3321352,62
14'.	6039213,69	3321324,80
15'.	6039213,11	3321320,99
16'.	6039208,17	3321322,13
17'.	6039207,43	3321319,74
18'.	6039108,87	3321173,36
19'.	6039100,49	3321161,41
20'.	6039099,59	3321161,72
21'.	6039092,15	3321150,16
22'.	6039091,79	3321149,73
23'.	6039075,25	3321125,30
24'.	6039074,86	3321124,94
25'.	6039058,33	3321100,52
26'.	6039058,01	3321100,09
27'.	6039041,70	3321075,89
28'.	6039041,43	3321075,50
29'.	6039025,25	3321051,47
30'.	6039024,98	3321051,04
31'.	6039008,46	3321026,84
32'.	6039008,07	3321026,41
33'.	6038991,86	3321002,45
34'.	6038991,39	3321001,84
35'.	6038974,96	3320977,44
36'.	6038974,61	3320976,85
37'.	6038958,19	3320952,75
38'.	6038957,88	3320952,32
39'.	6038949,46	3320940,19
40'.	6038924,33	3320959,29
41'.	6038935,61	3320976,17
42'.	6038840,31	3321040,68
43'.	6038841,25	3321042,31
44'.	6038835,17	3321046,48
45'.	6038835,88	3321046,68
46'.	6038841,36	3321043,11
47'.	6038843,99	3321045,23
48'.	6038868,59	3321081,52
49'.	6038869,18	3321082,51
50'.	6038888,66	3321111,16
51'.	6038888,97	3321111,67
52'.	6038894,96	3321119,86
53'.	6038911,49	3321109,06
54'.	6038911,97	3321108,70
55'.	6038928,02	3321097,57
56'.	6038931,27	3321102,68
57'.	6038931,51	3321103,07
58'.	6038841,31	3320905,69
59'.	6038865,06	3320906,27
60'.	6038890,32	3320908,93
61'.	6038913,40	3320908,86
62'.	6038957,28	3321145,05
63'.	6038959,28	3321143,68
64'.	6038964,64	3321151,95
65'.	6038965,07	3321152,69
66'.	6038991,38	3321176,72
67'.	6038981,77	3321177,39
68'.	6038997,46	3321199,95
69'.	6038995,51	3321201,48
70'.	6038999,03	3321206,69
71'.	6038999,93	3321206,41
72'.	6039000,28	3321206,30
73'.	6039001,11	3321205,43
74'.	6039016,76	3321228,47
75'.	6038834,48	3321046,21
76'.	6038840,37	3321042,18
77'.	6038839,55	3321040,59
78'.	6038846,02	3321036,13
79'.	6038846,48	3321035,90
80'.	6038867,88	3321021,37
81'.	6038868,62	3321020,93
82'.	6038892,27	3321005,64
83'.	6038892,85	3321004,85
84'.	6038914,65	3320990,00
85'.	6038915,23	3320989,49
86'.	6038933,04	3320977,43
87'.	6038929,32	3320972,31
88'.	6038835,86	3321051,44
89'.	6038843,59	3321063,84
90'.	6038822,92	3321079,26
91'.	6038833,61	3321046,04
92'.	6038839,55	3321041,86
93'.	6038832,62	3321030,25
94'.	6038862,54	3321008,79
95'.	6038860,19	3321002,16
96'.	6038853,32	3320991,93
97'.	6038816,73	3321018,23
98'.	6038850,10	3320982,41
99'.	6038837,73	3320961,22
100'.	6038832,21	3320961,29
101'.	6038824,15	3320949,28
102'.	6038787,61	3320975,77
103'.	6038816,58	3320939,18
104'.	6038807,22	3320946,00
105'.	6038805,68	3320942,40
106'.	6038823,30	3320931,31
107'.	6038830,63	3320942,58
108'.	6038832,22	3320941,72
109'.	6038837,48	3320905,34
110'.	6038932,10	3320911,95

OZNACZENIA

A- projektowana szafa rozdzielczo-pomiarowa "Szczecinianka"

B- projektowana szafa oświetleniowa

(1 do 52),54,55,57,62 - projektowane słupy oświetleniowe SAL8,5 anodowane na kolor wybrany przez inwestora w trakcie realizacji (brązowy,czarny,oliwkowy,złoty) z wysięgnikamiWŁ 2/1,5/3,2 /5 posadowione na fundamencie B-70 prod. ROSA

53,56,58,59,60,61 - projektowane słupy oświetleniowe SAL8,5 anodowane na kolor wybrany przez inwestora w trakcie realizacji (brązowy,czarny,oliwkowy,złoty, szampański) z wysięgnikamiWŁ 1/1,5/3,2 /5 posadowione na fundamencie B-70 prod. ROSA

- oprawa SINTRA2 250W prod. SCHREDER z sodowym źródłem światła GE-LU 250W

- oprawa SINTRA1 150W prod. SCHREDER z sodowym źródłem światła GE-LU 150W

- oprawa SRS201-180W prod. PHILIPS z sodowym źródłem światła SOX 180W

(88'÷ 90') - od A do słupa 14 - kabel YAKY 4x25mm2 wraz z bednarką FeZn 25x4 prowadzony w wykopie

(45'÷ 47') - od A do słupa 15 - kabel YAKY 4x25mm2 wraz z bednarką FeZn 25x4 prowadzony w wykopie

(47'÷ 74') - od słupa 15 do słupa 24 - kabel YAKY 5x25mm2 prowadzony w istniejącym kanale mocowany na uchwytach

(75'÷ 87') - od A do słupa 29 - kabel YAKY 5x25mm2 prowadzony w istniejącym kanale mocowany na uchwytach

(38'÷ 44') - od A do słupa 30 - kabel YAKY 5x50mm2 prowadzony w istniejącym kanale mocowany na uchwytach

(18'÷ 37') - od słupa 30 do słupa 39 - kabel YAKY 5x35mm2 prowadzony w istniejącym kanale mocowany na uchwytach

(15'÷ 18') - od słupa 39 do słupa 45 - kabel YAKY 4x35mm2 wraz z bednarką FeZn 25x4 prowadzony w wykopie

(1'÷ 14') - od słupa 45 do słupa 52 - kabel YAKY 5x35mm2 prowadzony w istniejącym kanale mocowany na uchwytach

(91'÷ 110') - od A do słupa 62 - kabel YAKY 4x25mm2 wraz z bednarką FeZn 25x4 prowadzony w wykopie

UWAGI

1. Roboty ziemne należy wykonywać ręcznie bez użycia sprzętu mechanicznego,
2. Całość wykonać zgodnie z tym rysunkiem i opisem technicznym,
3. Bednarkę FeZn 25x4 połączyć ze słupem przewodem LY16mm2
4. Każdy słup należy uziemić. Rezystancja uziomu nie może być większa niż 10 Ω
5. Od ZK-4p nr 452 do szafy rozdzielczo-pomiarowej "Szczecinianka" prowadzić kabel YAKY 4x120mm2
6. Od szafy rozdzielczo-pomiarowej "Szczecinianka" do szafy oświetleniowej prowadzić kabel YAKY 4x35mm2
5. Ochrona przeciwporażeniowa - SZYBKIE WYŁĄCZENIE

Biuro projektów: BIURO PROJEKTÓW przy zakładzie Instalatorstwa Elektro-Energetycznego Eugeniusz Brzostek ul. Spółdzielcza 26 72-410 Wysoka Kamieńska		Inwestor: Gmina Miasto Świnoujście ul. Wojska Polskiego 1/5 72-600 Świnoujście		
Rodzaj opracowania: Projekt budowlany		Projektant: Bogdan Grzegorzewicz	Nr uprawnień: 147/Sz/85	Podpis:
Przedsięwzięcie: Projekt oświetlenia Basenu Północnego w Świnoujściu		Opracował: Bogdan Grzegorzewicz	Nr uprawnień: 147/Sz/85	Podpis:
		Sprawdził: Zbigniew Majchrowski	Nr uprawnień: 146/Sz/85	Podpis:
Obiekt: **Oświetlenie Basenu Północnego w Świnoujściu**				
Opracowanie: Elektryczna	Treść rysunku: Przebieg trasowy kabla zasilającego 0,4kV i lokalizacja słupów oświetleniowych	Skala: 1:500	Data: 06.2007r	Nr rys. 1