




PRZEKRÓJ A - A
Skala 1:50

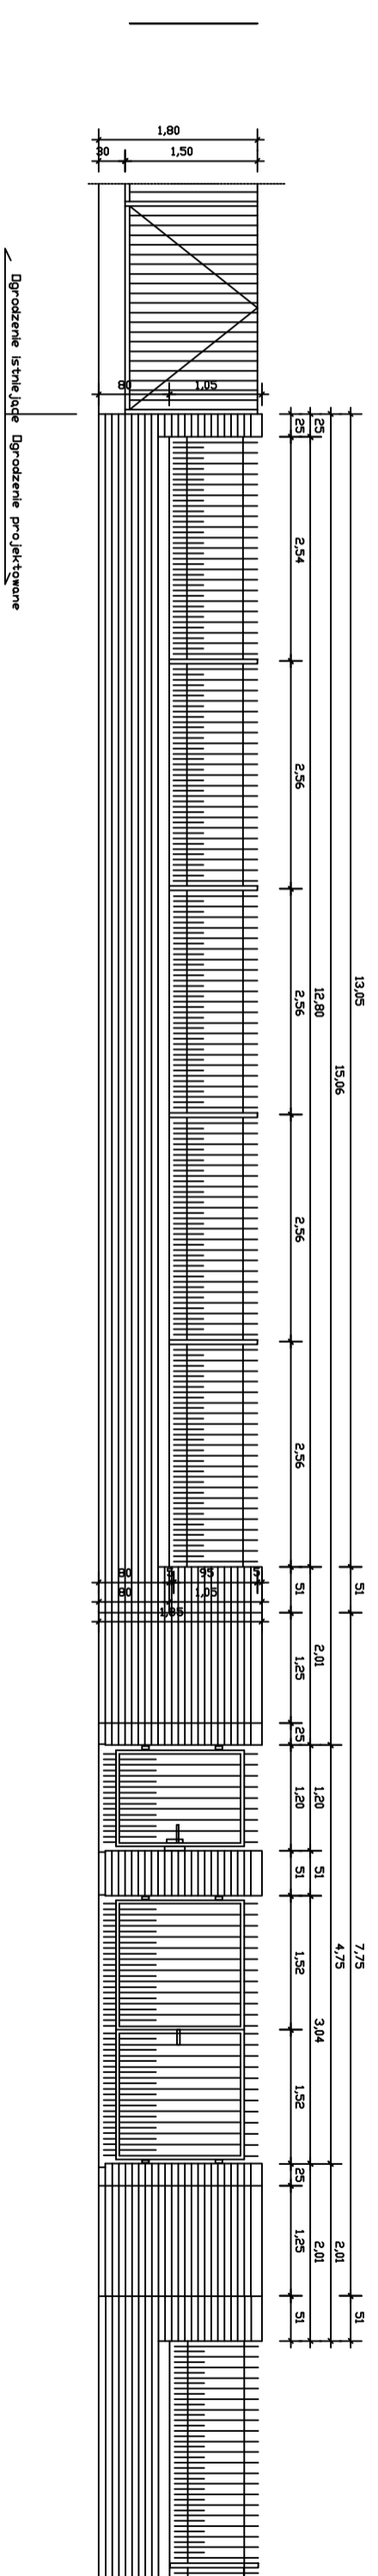


SZCZEGÓL "D"
Skala 1:20

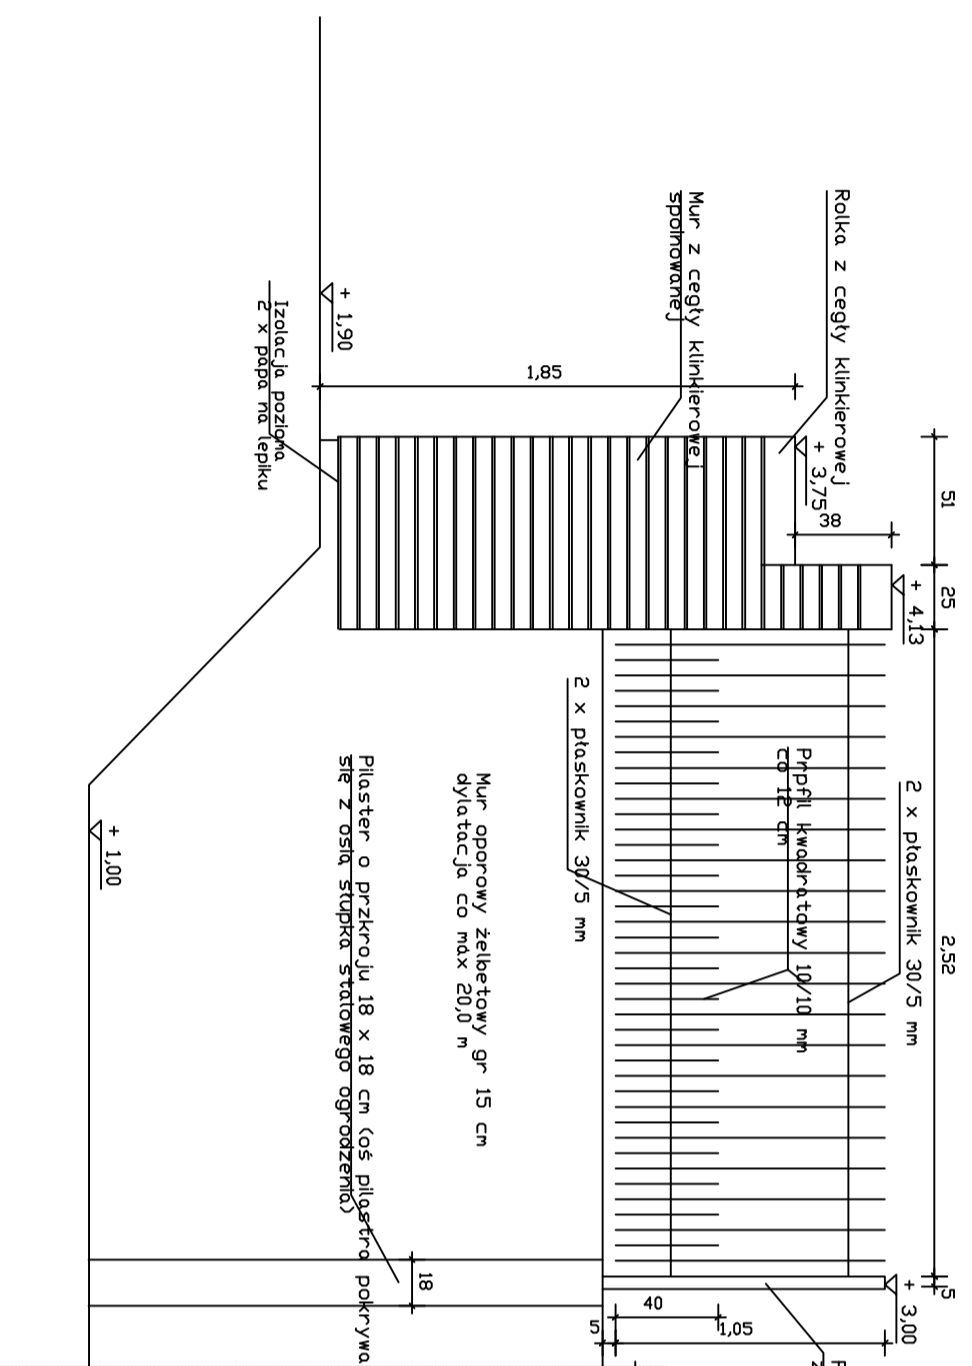


PRZEKRÓJ C - C
Skala 1:20

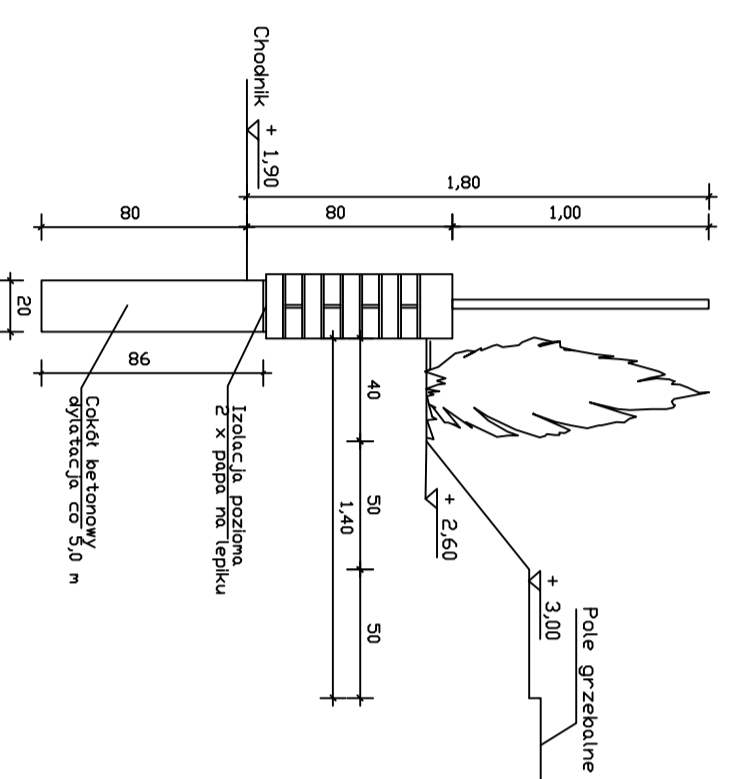

PRZEKRÓJ PRZEZ ŚCIANĘ DOPROWĄ
Skala 1:20

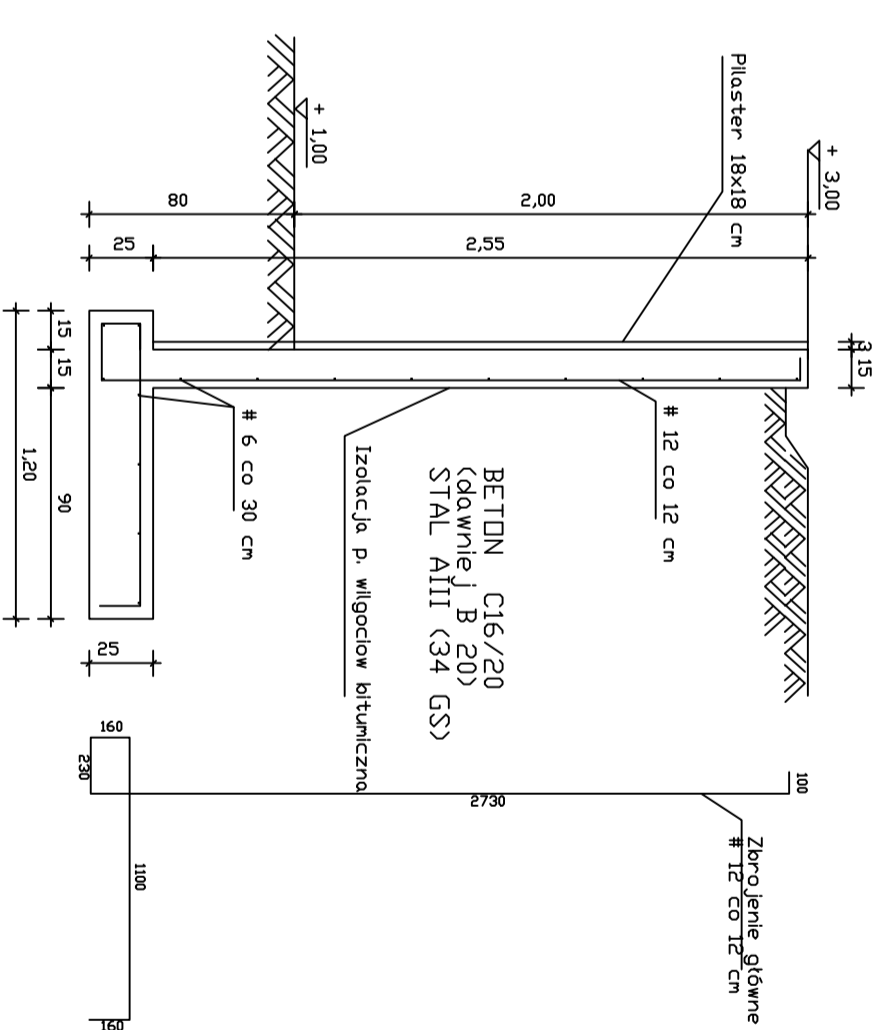

PRZEKRÓJ B - B
Skala 1:50

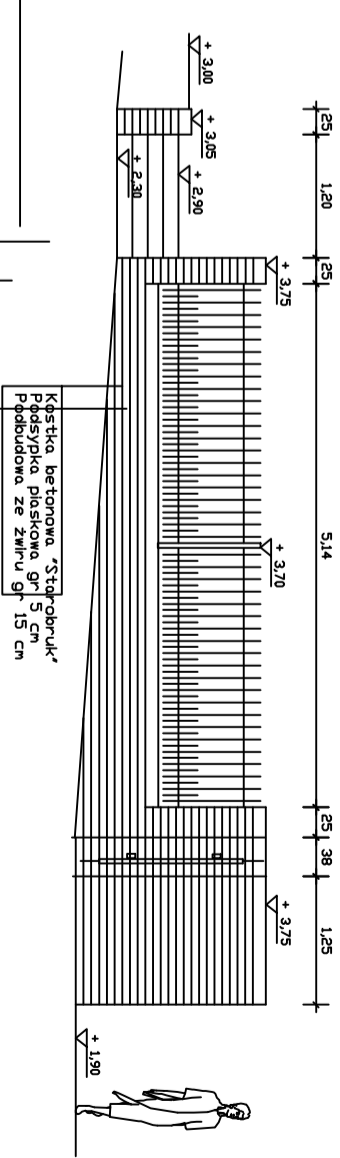

SZCZEGÓLNY KONSTRUKCYJNE	
PRZEBUDWA ŚWIETLARZA - BUDOWA OGRODZENIA,	
CZĘŚCIOWE UTRWARDZENIE TERENU	
adres: Świnoujście-Pacytów, ul. Świdzińska	
działka nr geodez. 635	
Investor:	Miasto Świnoujście
Warszawa, 2008 Skala 1:20 rysunek Nr 3	