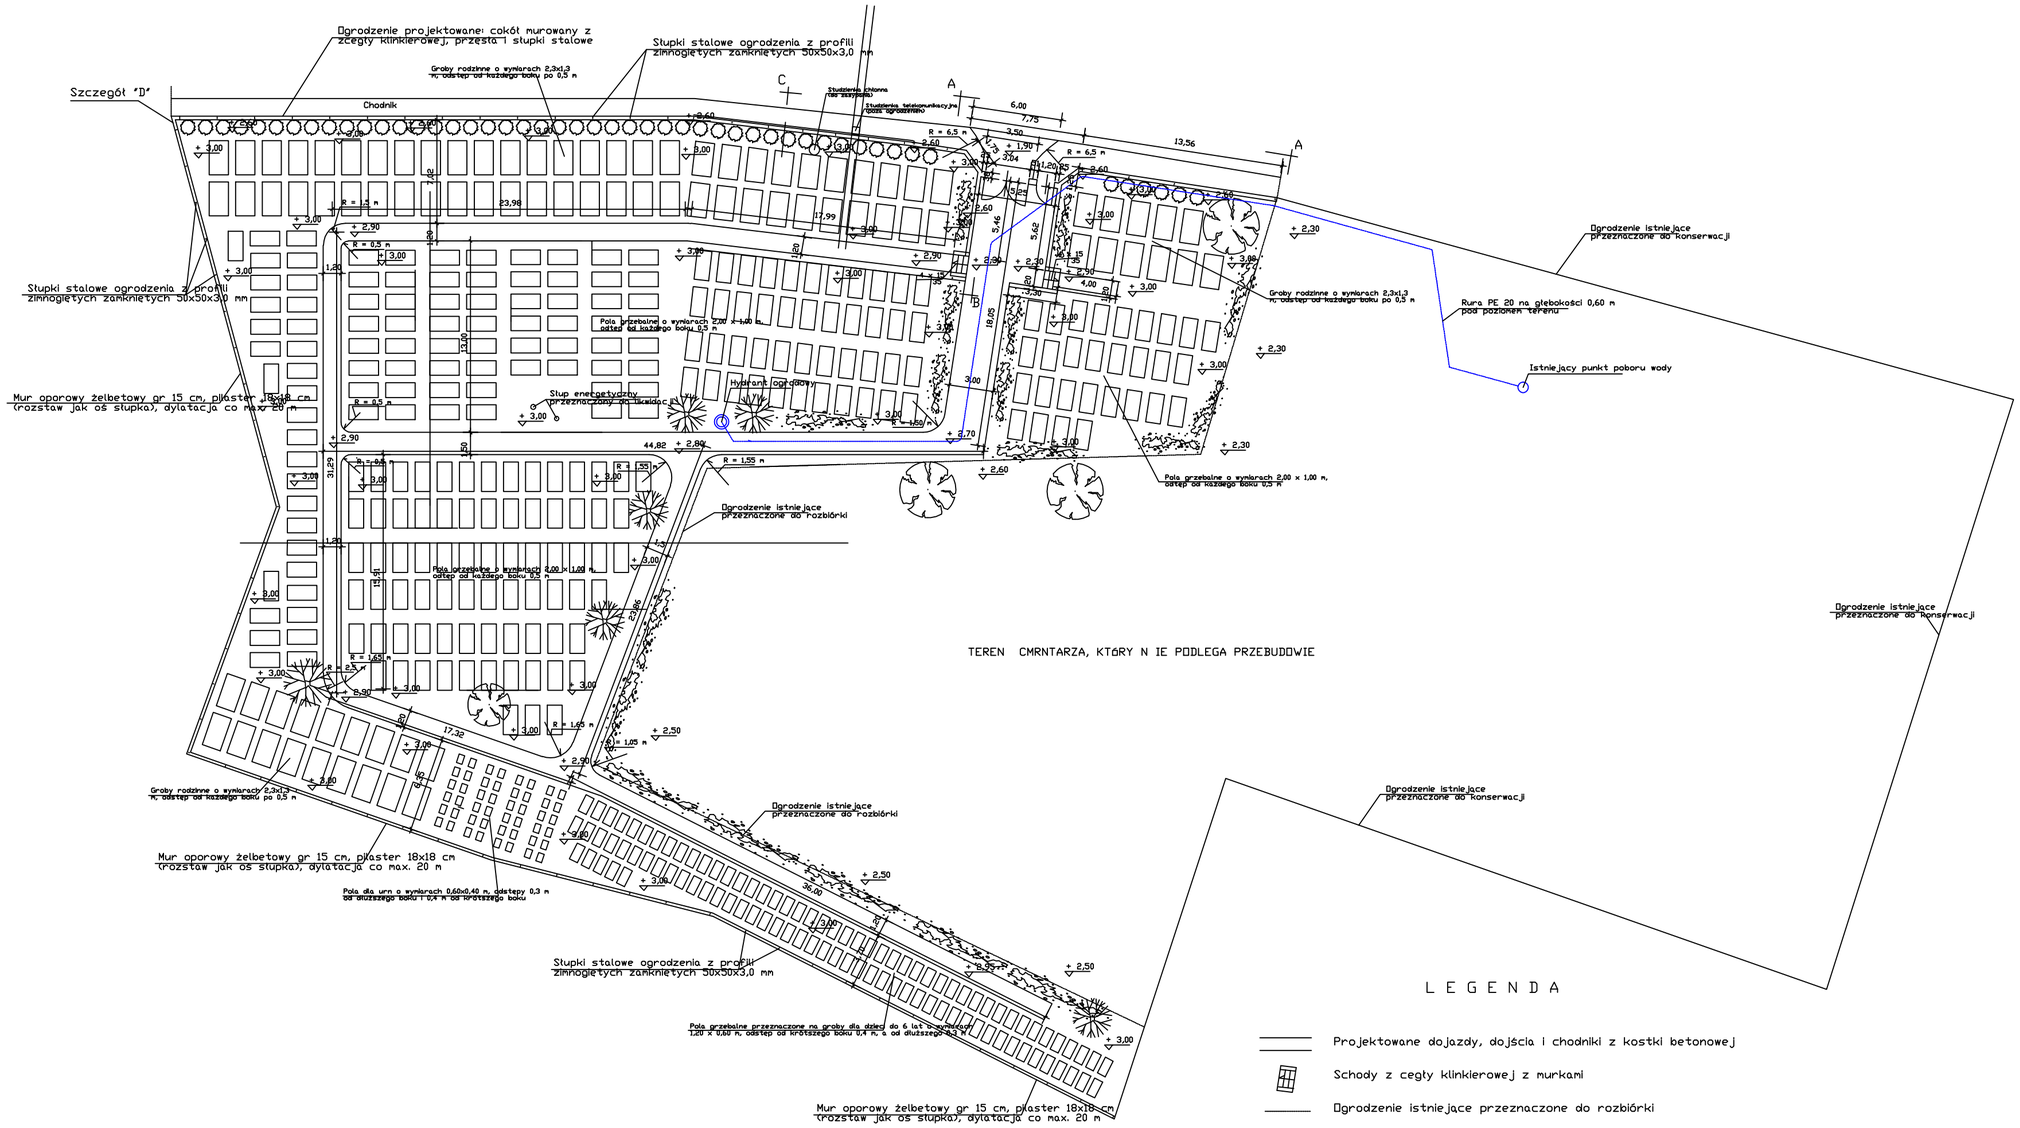

L E G E N D A

- Projektowane dojazdy, dojścia i chodniki z kostki betonowej
- Schody z cegły klinkierowej z murkami
- Ogrodzenie istniejące przeznaczone do rozbiórki
- Ogrodzenie istniejące przeznaczone do konserwacji
- Hydrant ogrodowy - obmurowany z kamienia polnego
- Drzewa istniejące
- Projektowane krzewy - Irga pozioma (Cotoneaster horizontalis)
- Projektowane drzewa - Sosna zwyczajna (Pinus silvestris)
- Projektowane krzewy - Cyprysik Lawsona (Chamaecyparis lawsoniana "Ellwoodi")

PROJEKT ZAGOSPODAROWANIA TERENU WARIANT ZAMIENNY			
PRZEBUDOWA CMENTARZA - BUDOWA OGRODZENIA, CZĘŚCIOWE UTWARDZENIE TERENU			
adres: Świnoujście-Przytór, ul. Szczecińska działka nr geodez. 634			
Inwestor: Miasto Świnoujście			
wrzesień, 2003	skala 1:200	rysunek Nr 2a	