


## Profil podłużny A-B

P.P. 4,00 m n.p.m

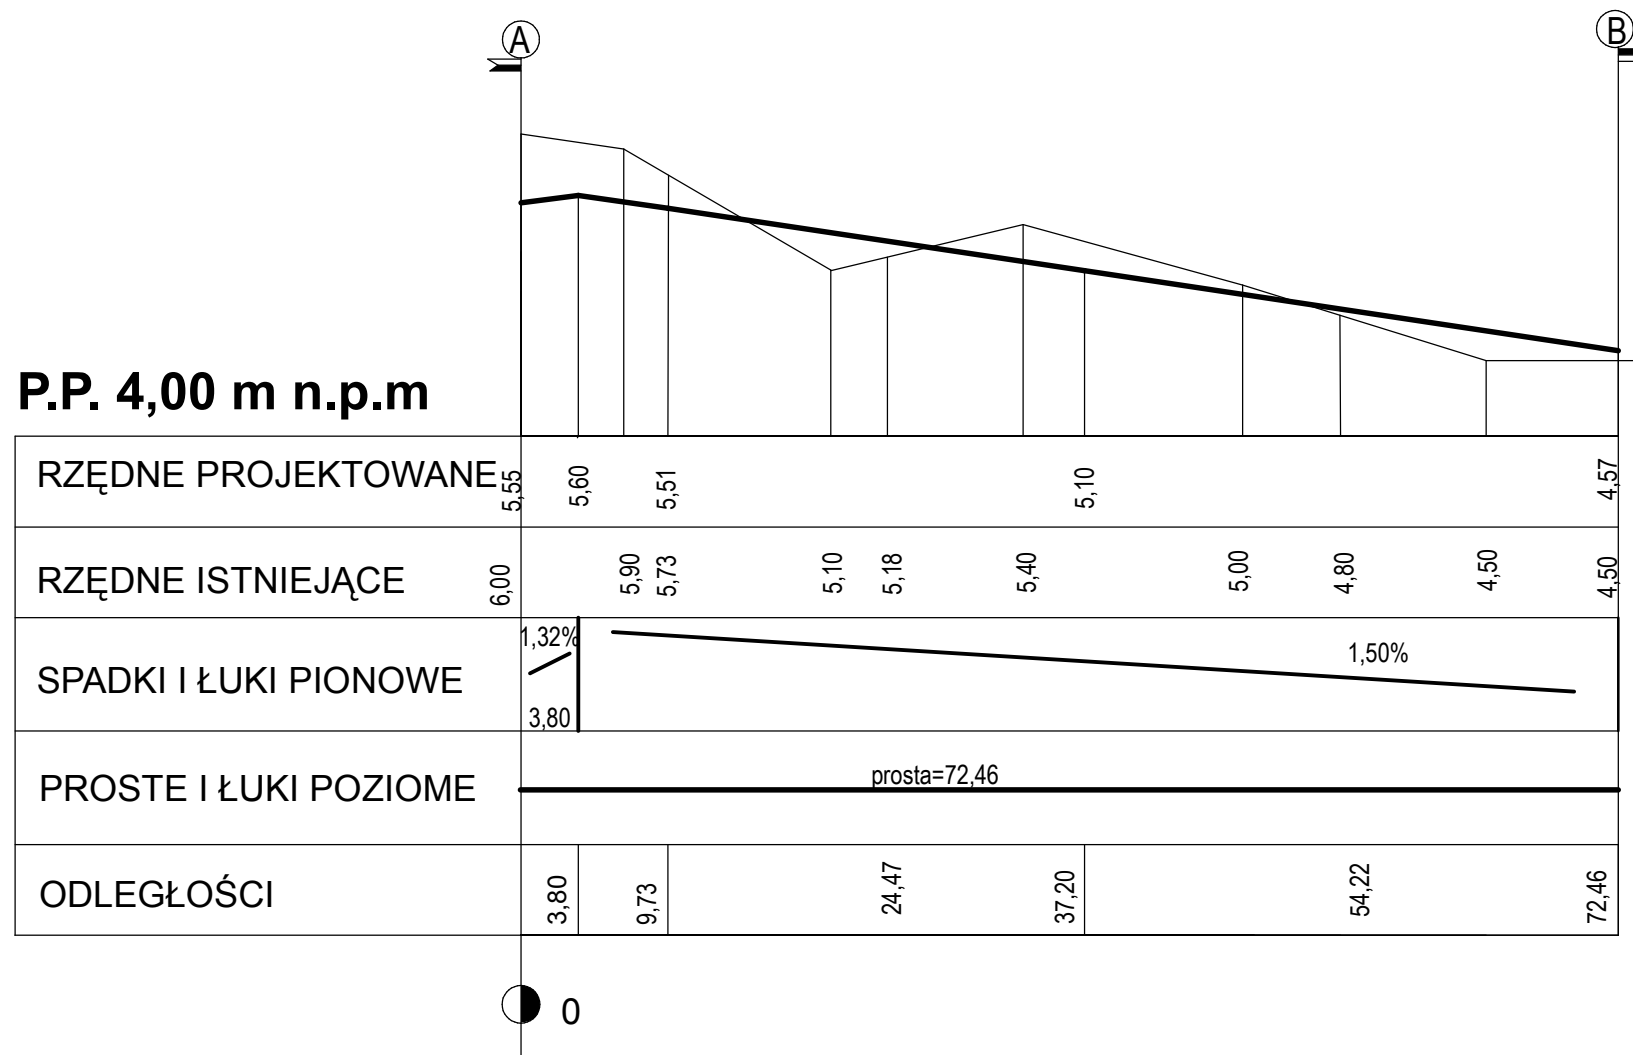

### LEGENDA:

- PROJEKTOWANA NIWELETA
- TEREN ISTNIEJĄCY

PRACOWNIA PROJEKTOWA



**ARKADA**

mgr inż. ANNA PATRYCJA FLICIŃSKA  
UL. SIEMIRADZKIEGO 10, 71-331 SZCZECIN  
tel./fax (091) 4314242

INWESTOR:

URZĄD MIASTA ŚWINOUJŚCIE  
UL. WOJSKA POLSKIEGO 1/5  
72-500 ŚWINOUJŚCIE

TEMAŃ:

PROJEKT PARKINGU DLA  
SAMOCHODÓW OSOBOWYCH  
PRZY UL. MONIUSZKI  
NA DZIAŁCE NR 624 Bz  
W ŚWINOUJŚCIU

TYTUŁ RYSUNKU:

Profil podłużny A-B

PROJEKTANT:

mgr inż. Jadwiga Piosicka  
upr. nr 234/Sz/88

STADIUM:

PROJEKT WYKONAWCZY

SKALA RYSUNKU:

**1:50/500**

DATA OPRACOWANIA:

KWIECIEŃ 2008

NR RYSUNKU:

**2**

WSZELKIE PRAWA ZASTRZEŻONE  
Kopowanie, publikacja oraz wszelkie inne formy wykorzystania projektu  
bez zgody autora będą naruszeniem przepisów wynikających z  
Ustawy o Ochronie Praw Autorskich