

# PRZEKRÓJ NORMALNY B-B

SKALA 1:50

JEZDNIJA

PARKING

5,00


6,00

3,00

3,00

5,00

1,00

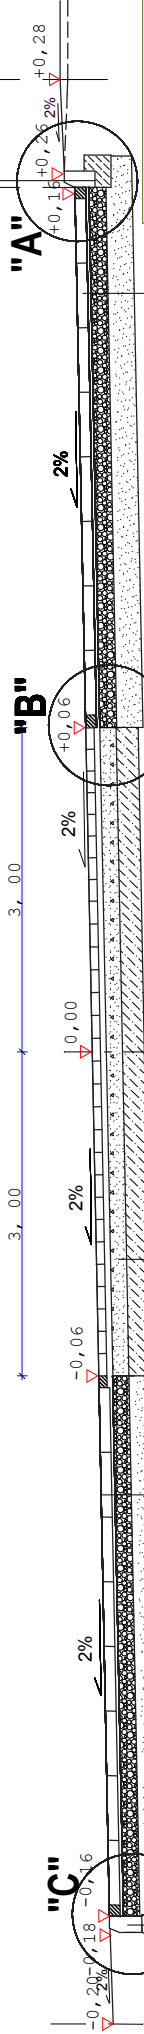

- plyty betonowe ażurowe 40x60x10cm
- podsyпка grys 2/5 mm gr.5cm
- mieszanka żwirowo-grysowa 5/45 mm gr.15cm
- warstwa piasku gr.20cm


- krawężnik bet. 15x30cm wtopiony
- podsyпка cem.-piaskowa(1:4) gr. 5cm
- ława betonowa z bet. B-12,5 MPa zwykła 10x20cm

- kostka betonowa 10x20x8cm typ „H” gr.8cm-szara
- podsyпка cem.-piaskowa (1:4) gr.5cm
- podbudowa z kruszywa łamanego o ciąglym uziarnieniu stabilizowanego mechanicznie 0/31,5 mm wg PN-S-s06402 gr.15cm
- mieszanka piasku z cementem o Rm 2,5MPa gr.15cm

- plyty betonowe ażurowe 40x60x10cm
- podsyпка grys 2/5 mm gr.5cm
- mieszanka żwirowo-grysowa 5/45 mm gr.15cm
- warstwa piasku gr.20cm

## szczegół "B"

SKALA 1:25

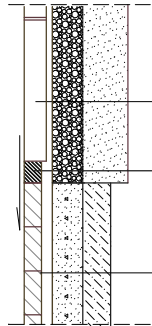


- plyty betonowe ażurowe 40x60x10cm
- podsyпка grys 2/5 mm gr.3cm
- mieszanka żwirowo-grysowa 5/45 mm gr.15cm
- warstwa piasku gr.20cm

obramowanie z kostki 10x20x8cm- czerwona

- kostka betonowa 10x20x8cm typ „H” gr.8cm-szara
- podsyпка cem.-piaskowa (1:4) gr.5cm
- podbudowa z kruszywa łamanego o ciąglym uziarnieniu stabilizowanego mechanicznie 0/31,5 mm wg PN-S-s06402 gr.15cm
- mieszanka piasku z cementem o Rm 2,5MPa gr.15cm

## szczegół "A"

SKALA 1:25

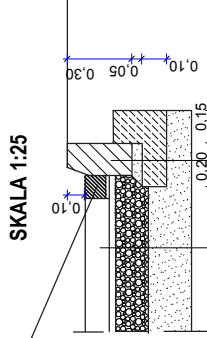


obramowanie z kostki 10x20x8cm- czerwona

- plyty betonowe ażurowe 40x60x10cm
- podsyпка grys 2/5 mm gr.5cm
- mieszanka żwirowo-grysowa 5/45 mm gr.15cm
- warstwa piasku gr.20cm

- krawężnik bet. 15x30cm
- podsyпка cem.-piaskowa (1:4) gr. 5cm
- ława betonowa z bet. B-12,5 MPa z oporem

## szczegół "C"

SKALA 1:25

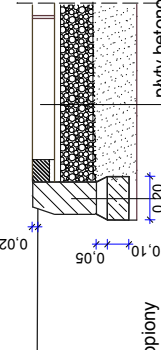

- krawężnik bet. 15x30cm wtopiony
- podsyпка cem.-piaskowa(1:4) gr. 5cm
- ława betonowa z bet. B-12,5 MPa zwykła 10x20cm

- plyty betonowe ażurowe 40x60x10cm
- podsyпка grys 2/5 mm gr.5cm
- mieszanka żwirowo-grysowa 5/45 mm gr.15cm
- warstwa piasku gr.20cm

PRACOWNIA PROJEKTOWA



**ARKADA**  
mgr inż. ANNA PATRYCJA FLECIŃSKA  
UL. SIEMIRADZKIEGO 10-11, 25-015 SZCZECIN  
tel./fax. (093) 4314242

INWESTOR:  
**URZĄD MIASTA ŚWINOUJŚCIE**  
UL. WOJSKA POLSKIEGO 1/5  
72-500 ŚWINOUJŚCIE

TEMAT:  
**PROJEKT PARKINGU DLA SAMOCHODÓW OSOBOWYCH PRZY UL. MONIUSZKI NA DZIAŁCE NR 624 Bz W ŚWINOUJŚCIU**

TYTUŁ RYSUNKU:  
**Przekrój konstrukcyjny nawierzchni B-B**

PROJEKTANT:  
mgr inż. Jadwiga Płosicka  
upr. nr 234/Sz/88

STADIUM:  
PROJEKT WYKONAWCZY

SKALA RYSUNKU:  
**1:50**

NR RYSUNKU:  
**5**

DATA OPRACOWANIA:  
**KWIECIEŃ 2008**

WSTĘPIE: PLAN WYKONAWCZY  
Kopie w formie elektronicznej i papierowej, wyodrębnione z projektu  
bez zmiany, chyba że będzie to za zgodą projektanta, wyłączone z zakresu  
Ustawa o Ochronie Praw Autorskich