




PROFIL INSTALACJI KANALIZACJI DESZCZOWEJ

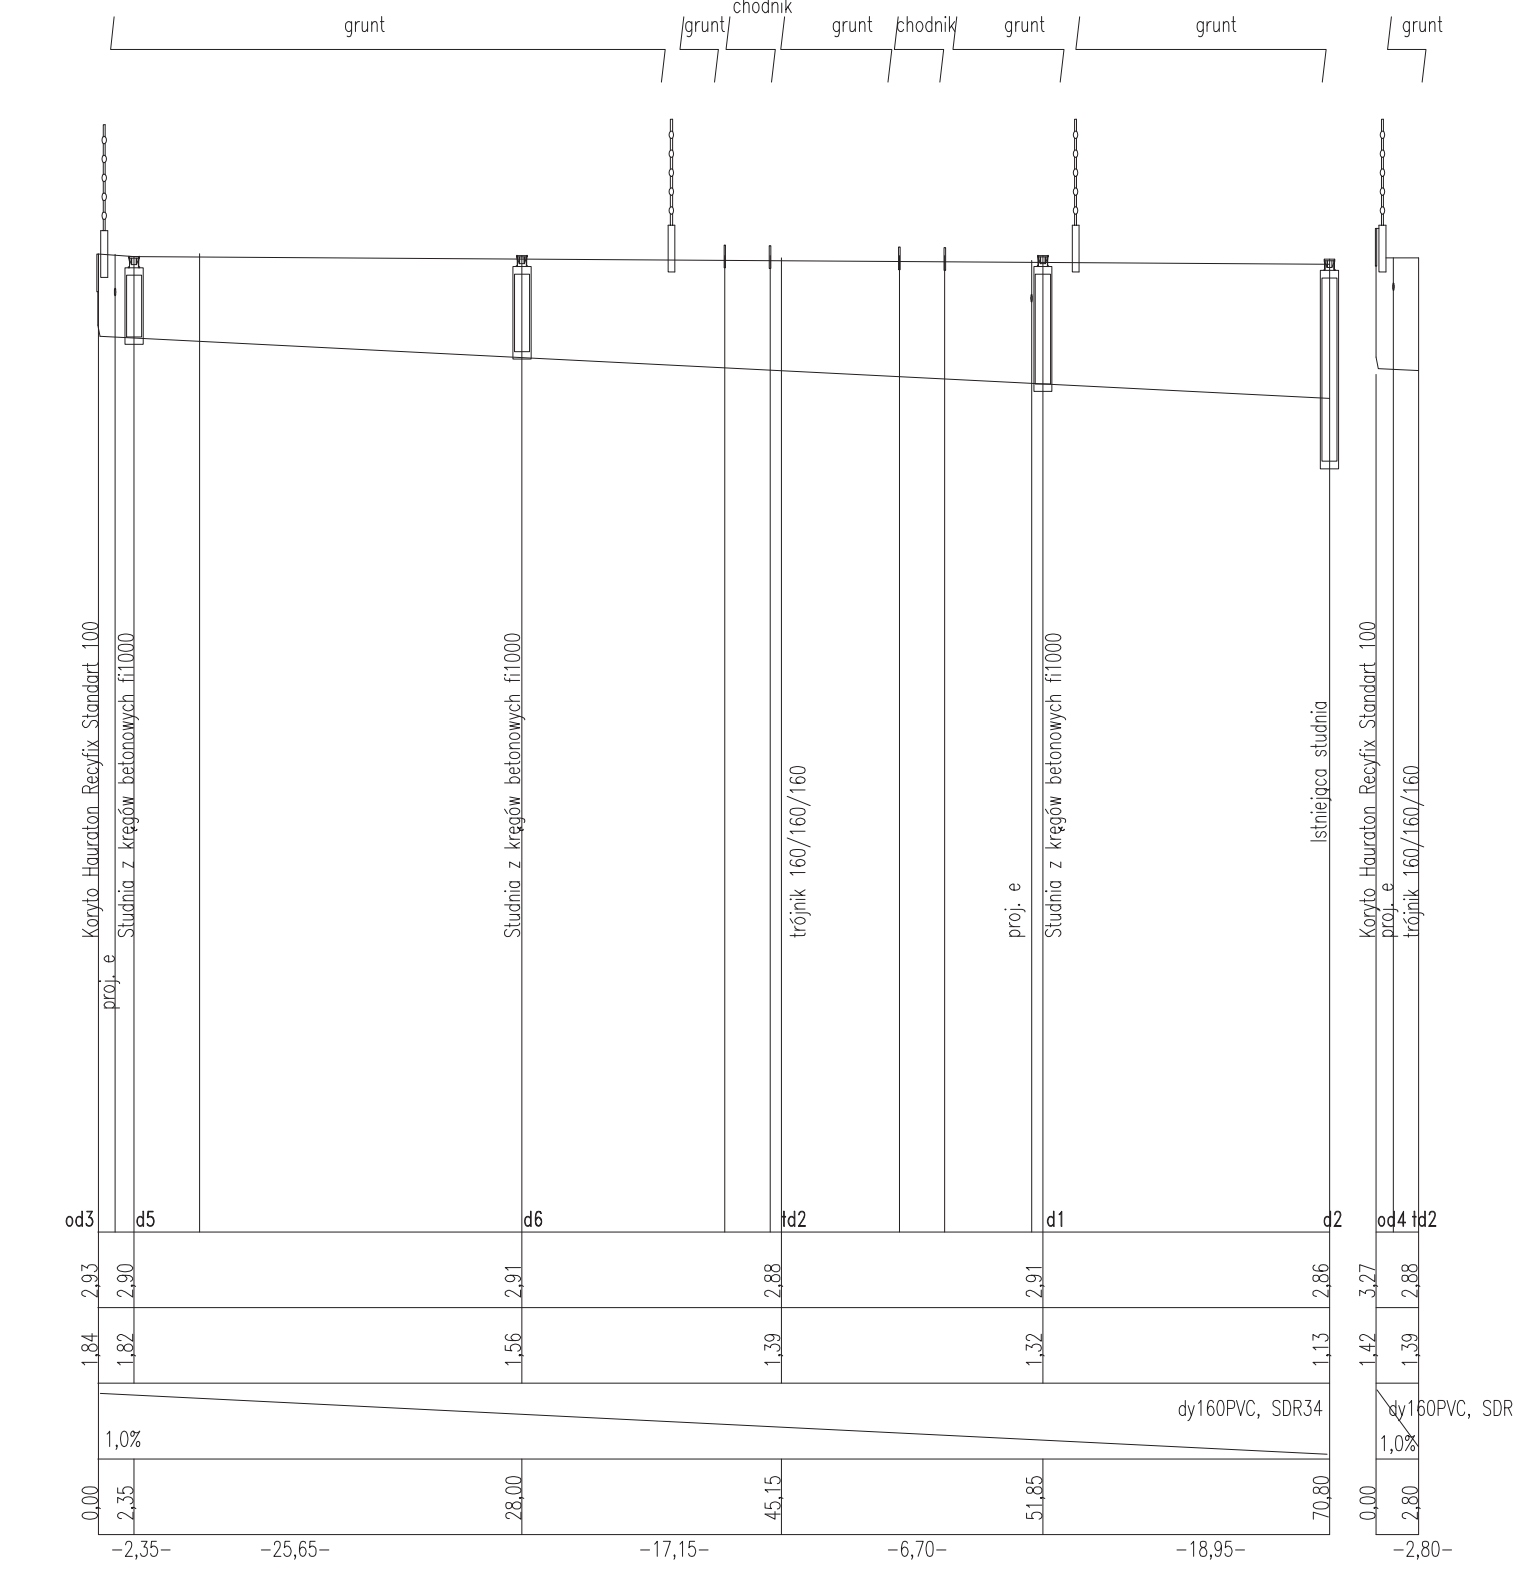

PROFIL INSTALACJI KANALIZACJI DESZCZOWEJ

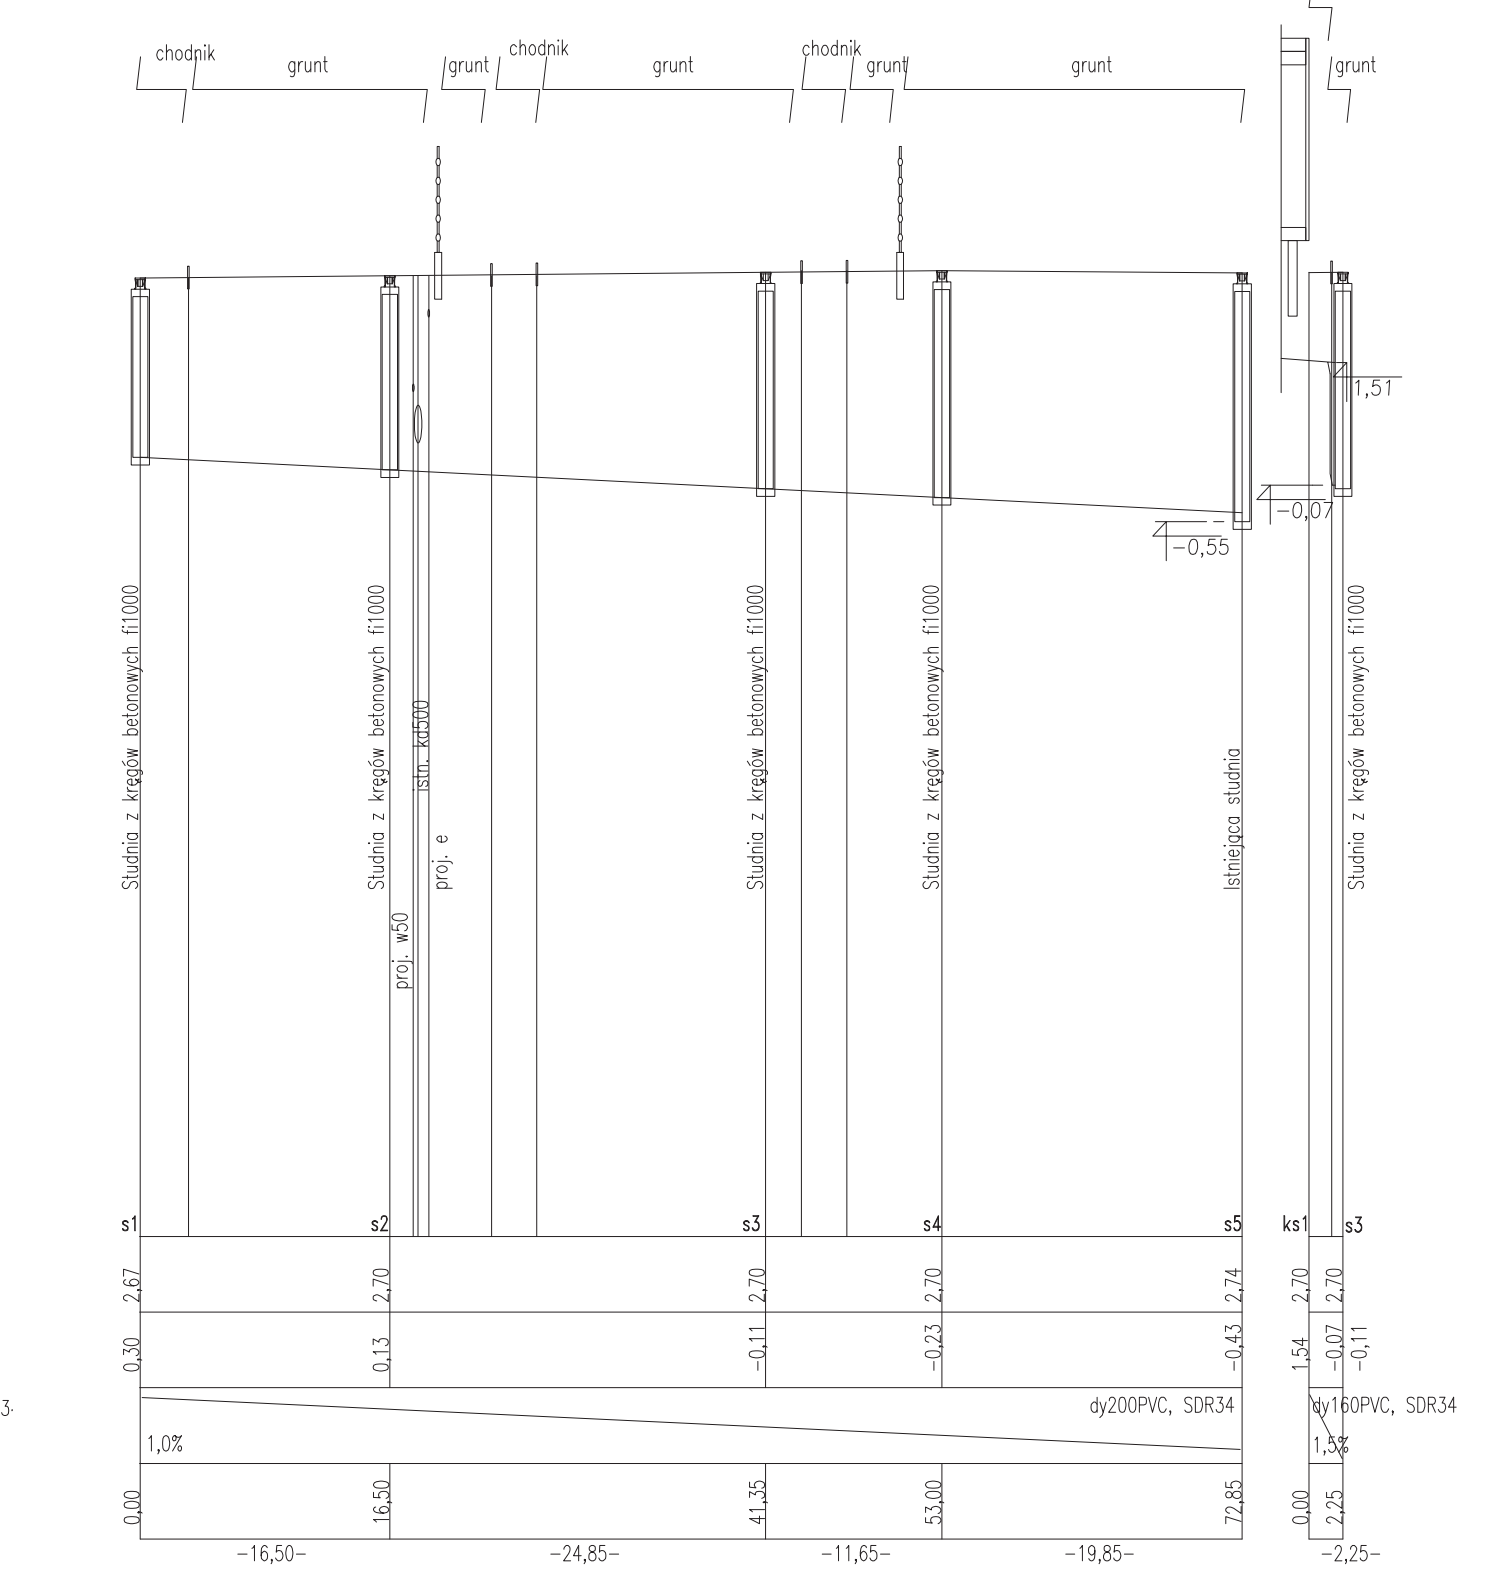

PROFIL INSTALACJI KANALIZACJI SANITARNEJ

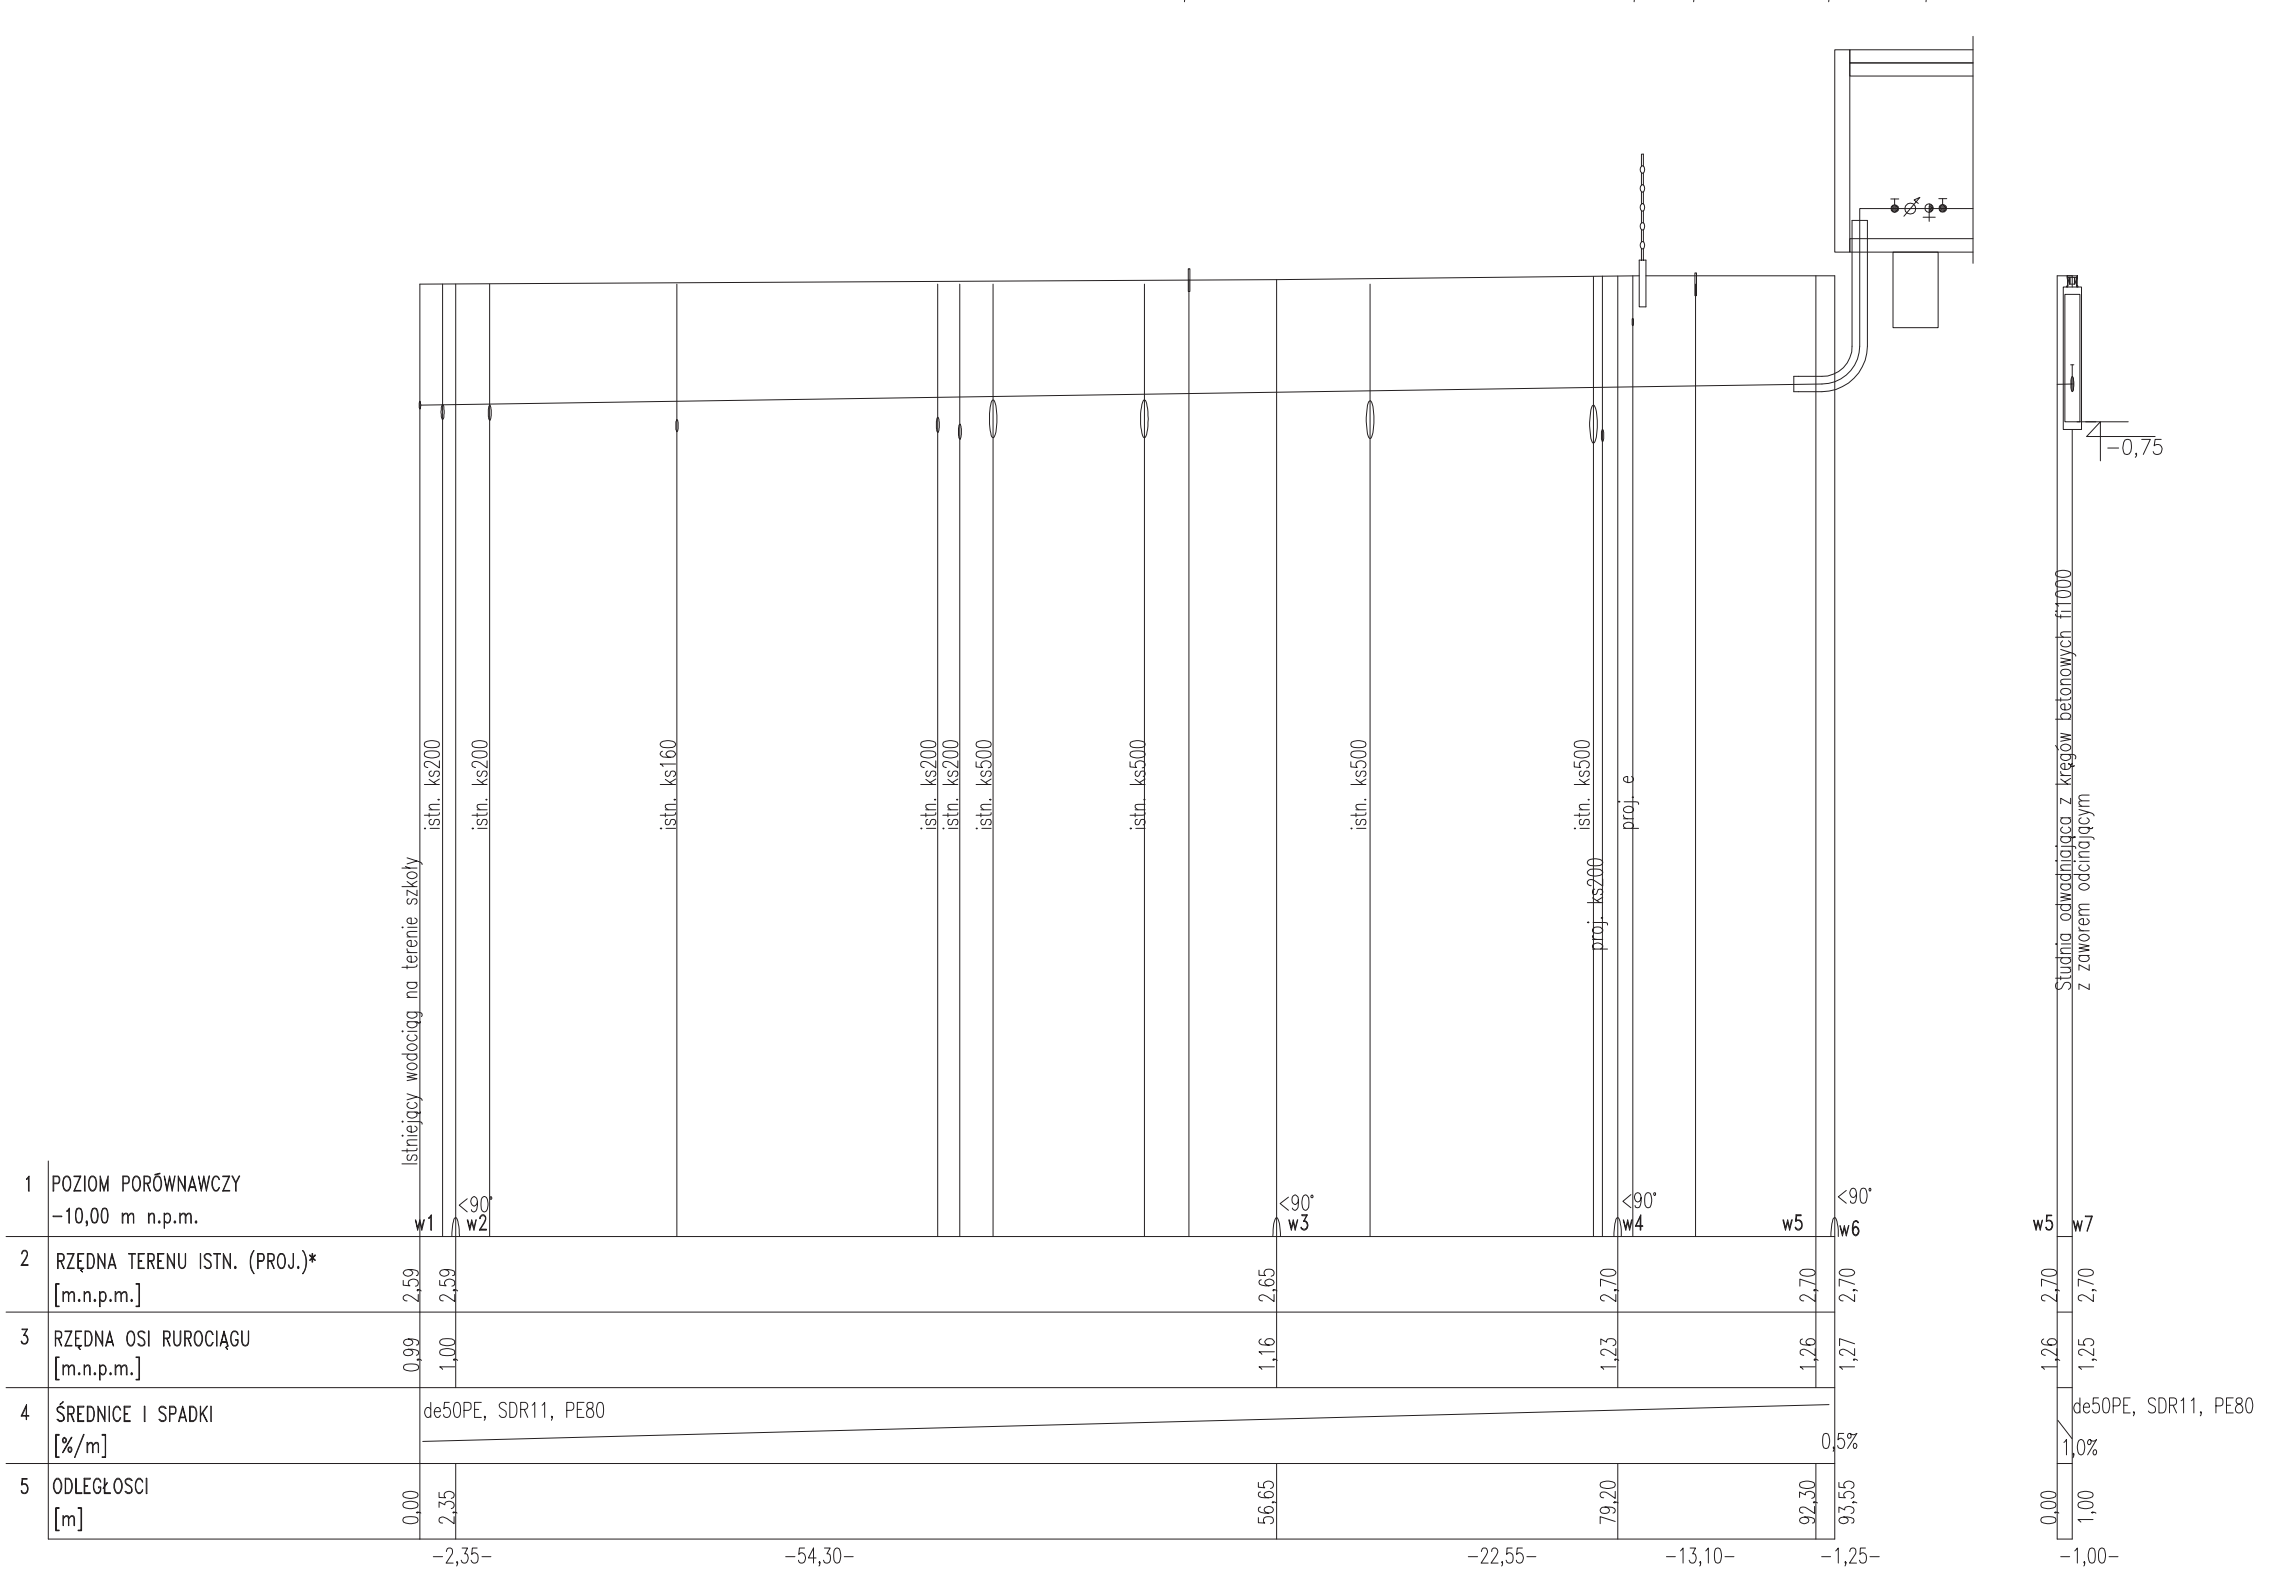

PROFIL INSTALACJI WODOCIĄGOWEJ