


UWAGA:  
 Rozwiązanie do zastosowania także przy słupkach o wysokości 700 cm.  
 Rozwiązanie stosować zgodnie z wytycznymi producenta.  
 Wymiary sprawdzić na budowie.  
 W przypadku wystąpienia odmiennego gruntu niż przyjęto w opracowaniu skontaktować się z projektantem.

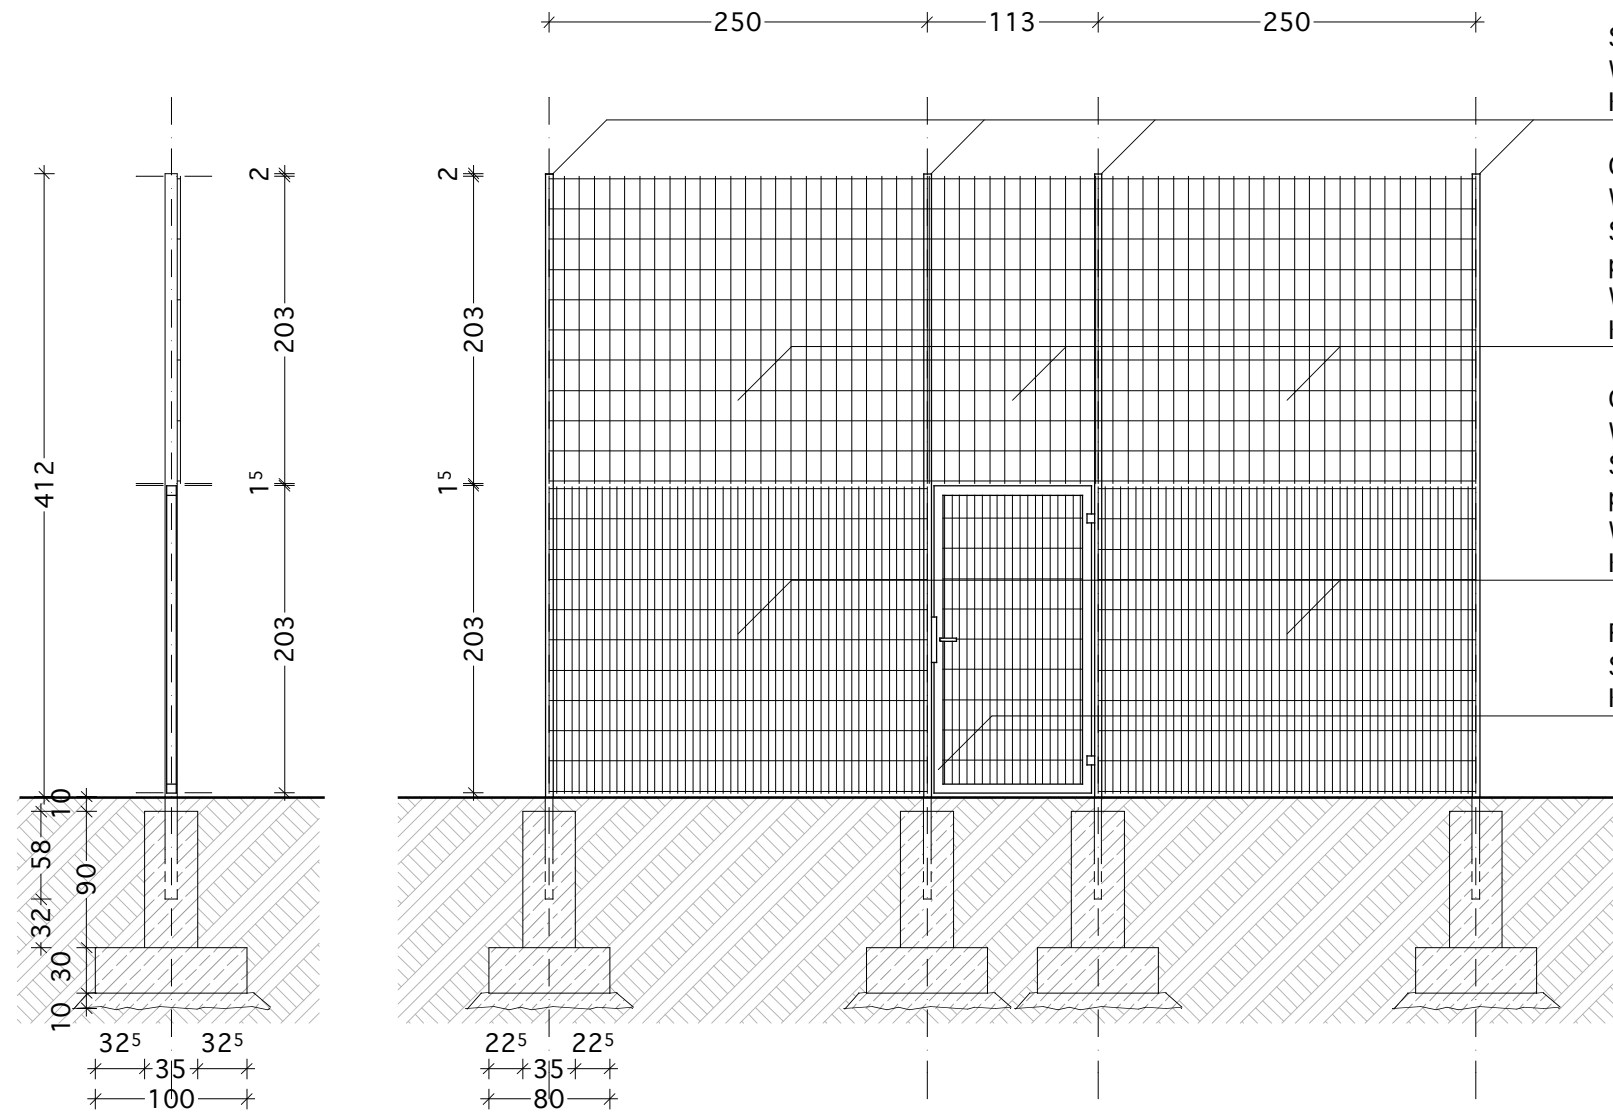

Spawane słupki o profilu 50 x 80 x 3 mm  
 Wysokość - 480 cm  
 Kolor zielony - RAL 6005

Ogrodzenie panelowe  
 Wymiar oczka - 200 x 100 mm  
 Średnica drutów :  
 poziomego 2 x 8 mm, pionowego 6 mm  
 Wymiar panela - 250 x 203  
 Kolor zielony - RAL 6005

Ogrodzenie panelowe  
 Wymiar oczka - 200 x 50 mm  
 Średnica drutów :  
 poziomego 2 x 8 mm, pionowego 6 mm  
 Wymiar panela - 250 x 203  
 Kolor zielony - RAL 6005

Furtka systemowa  
 Szerokość - 100 cm  
 Kolor zielony - RAL 6005

<b>CTRLPLUS</b> ARCHITEKCI		UL. CYRYLA I METODEGO 6/2 71-541 SZCZECIN CTRLPLUS@ARCHITEKCI.PL	
INWESTYCJA	ADAPTACJA PROJEKTU TYPOWEGO "ORLIK 2012 - ZESPÓŁ BOISK SPORTOWYCH"		
ADRES	Świnoujście, ul. Tadeusza Kościuszki działka nr 287, 288, 289; obręb 8		
INWESTOR	Urząd Miasta Świnoujścia ul. Wojska Polskiego 1/5, 72-600 Świnoujście		
BRANŻA	Zagospodarowanie terenu		
PROJEKTANT	mgr inż. Józef Tomaszewicz upr. bud. 32/66 ZAP/BO/3869/02		
SPRAWDZIŁ	mgr inż. arch. H. Szoka-Janowska upr. bud. nr 42/Sz/71 ZP 0348		
OPRACOWAŁ	mgr inż. arch. Piotr Zawadzki mgr inż. arch. Tomasz Tomczak		
<b>OGRODZENIE: PRZESŁO Z FURTKĄ WEJŚCIOWĄ</b>			
DATA	05/2008	SKALA	1:50
NR RYS.	6		