





DRABINA WYŁAZOWA DR-1 SZT.2
PRZEKRÓJ A-A /1:10/

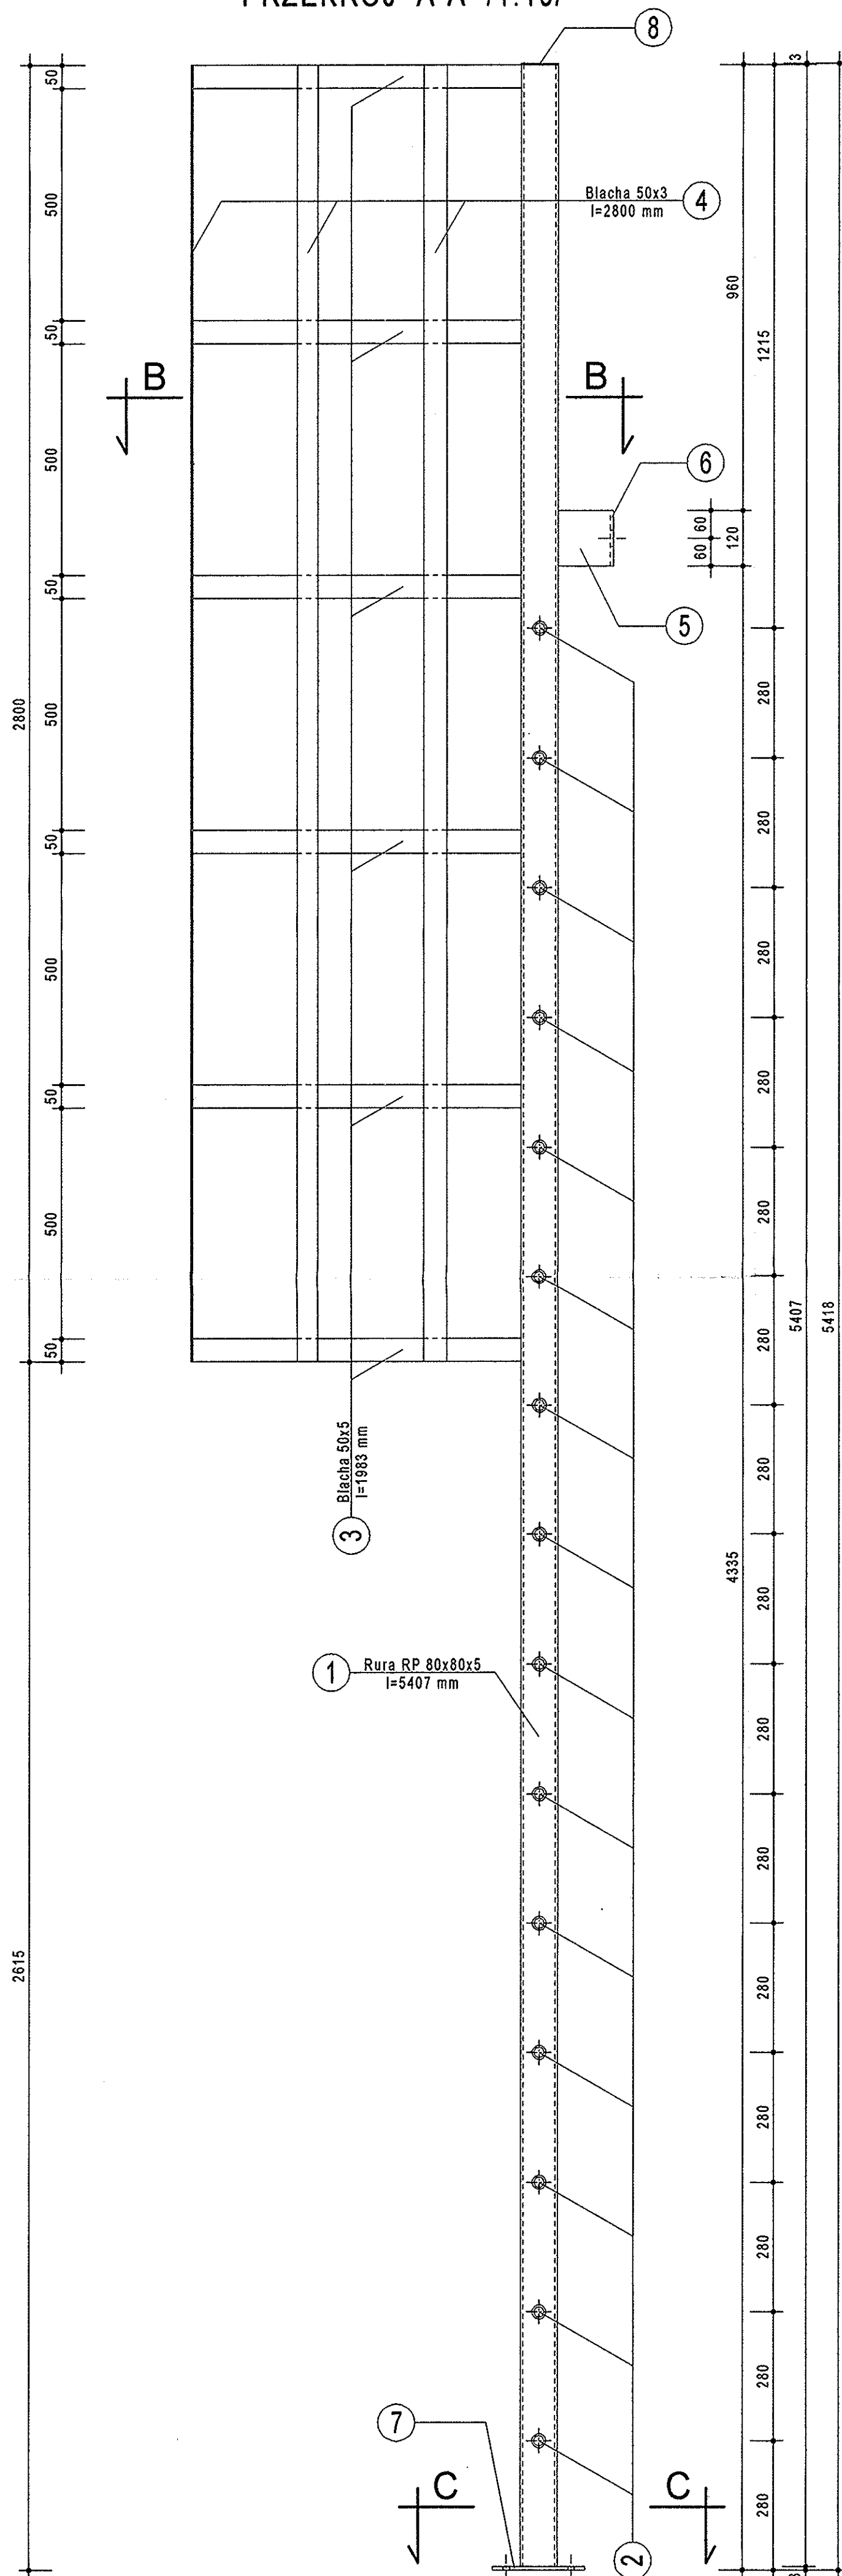

PRZEKRÓJ B-B /1:10/

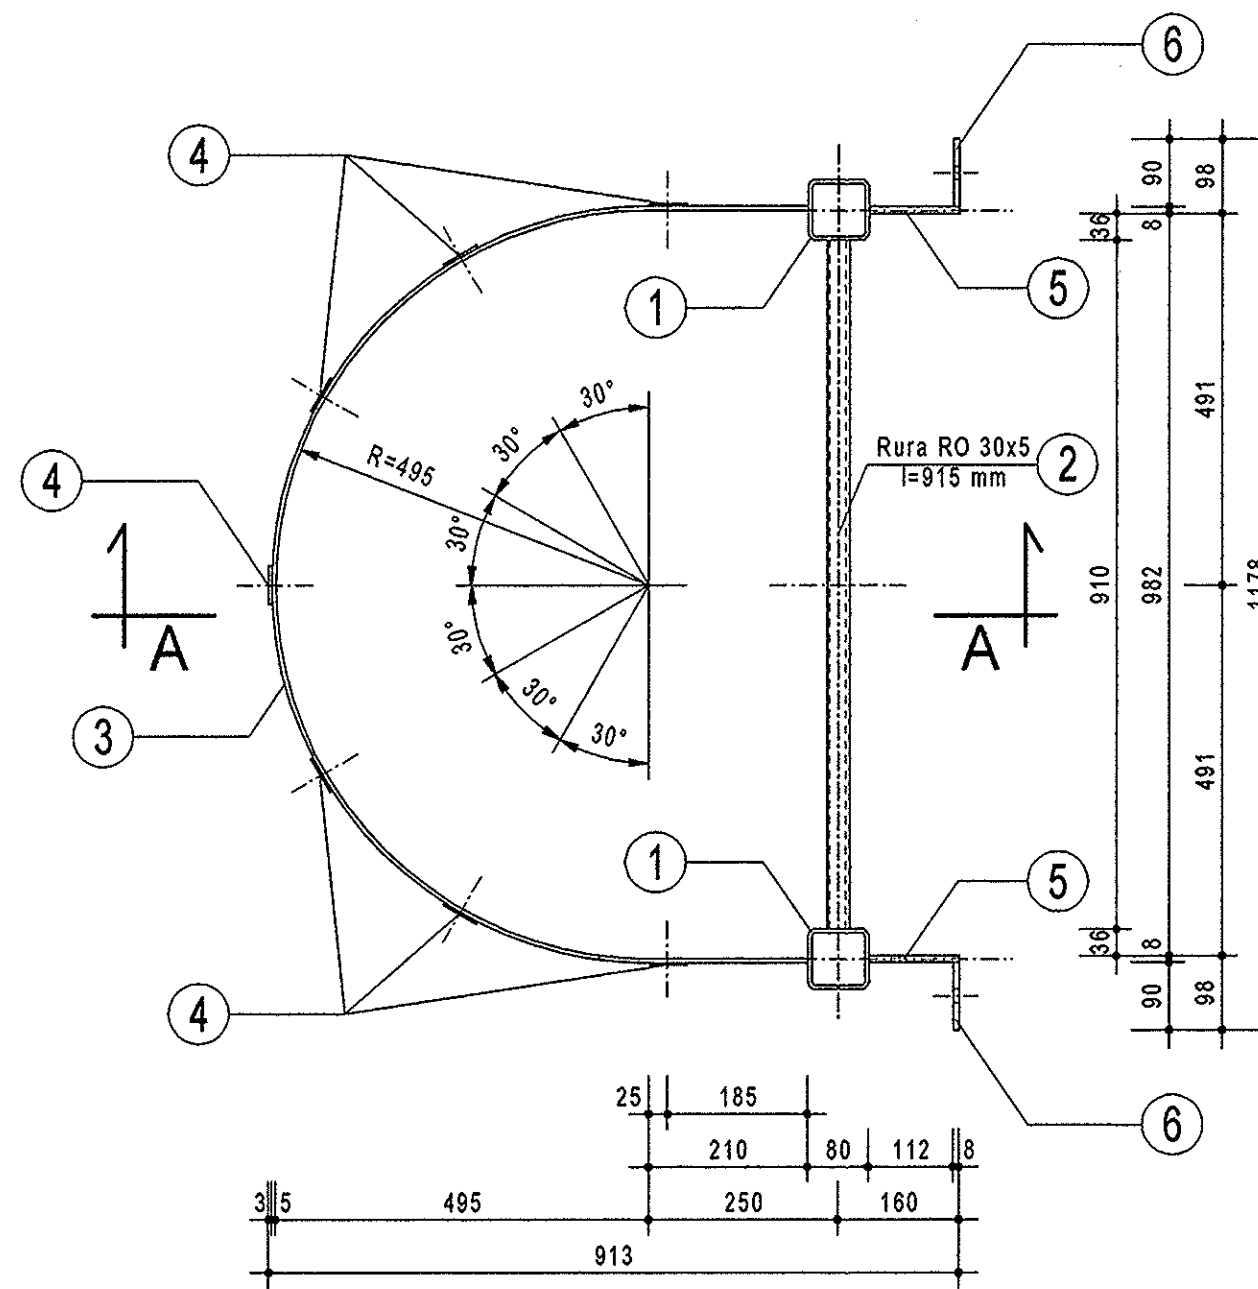

PRZEKRÓJ C-C /1:10/

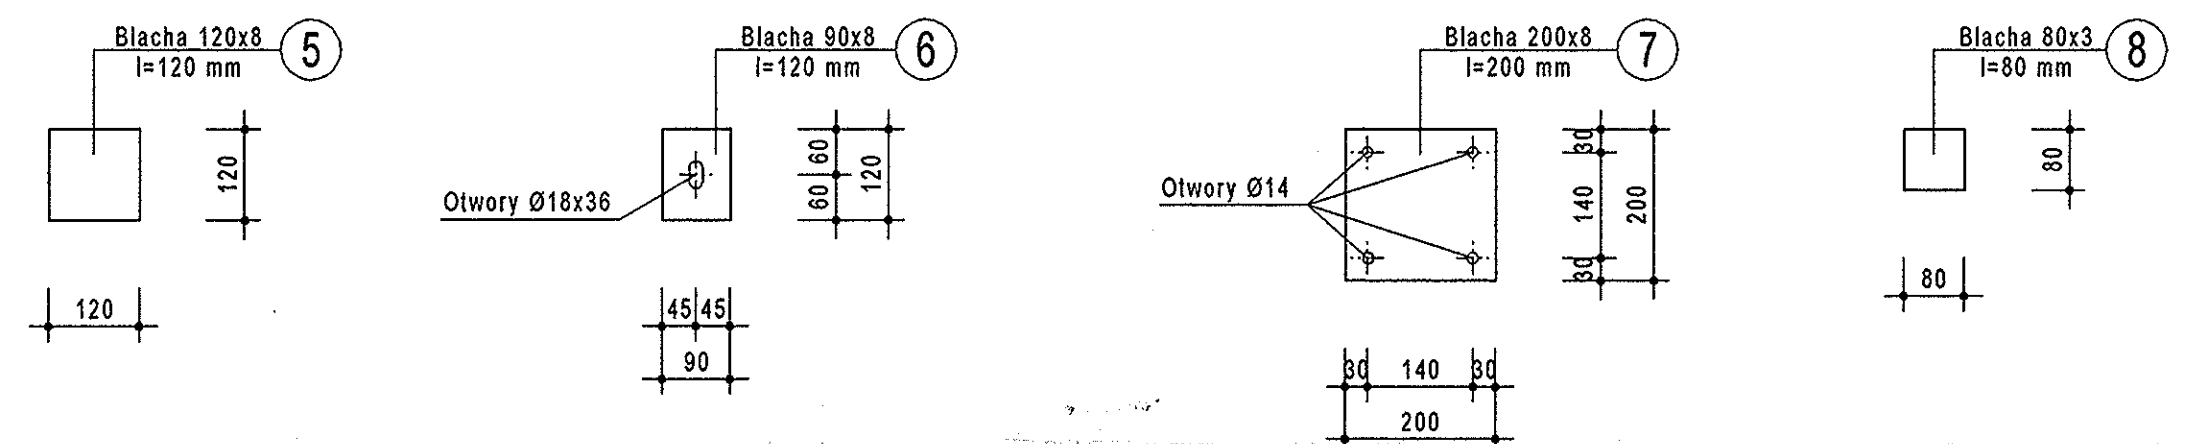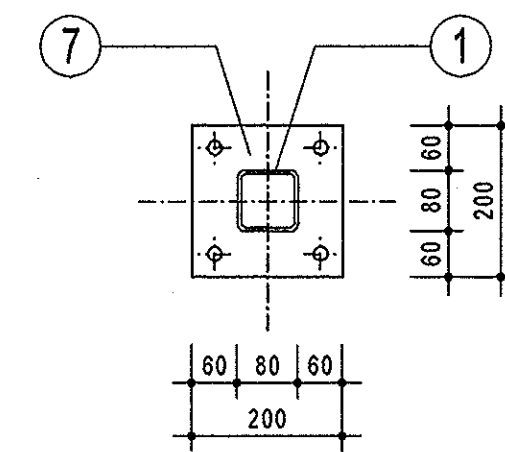

ZESTAWIENIE STALI PROFILOWEJ

NUMER ELEMENTU	LICZBA ELEMENTÓW	PROFIL	DLUGOŚĆ [mm]	IIASA JEDNOSTKOWA [kg/m]	MASA JEDNEJ SZTUKI [kg]	MASA CAŁKOWITA [kg]	MATERIAL lub KLASA WYKONANIA
1	2	Rura RP 80x80x5	5407	11.30	61.10	122.20	S 235
2	15	Rura RO 30x4	915	2.56	2.34	35.14	R35
3	6	Blacha 50x5	1983	1.97	3.91	23.44	S13SX
4	7	Blacha 50x3	2800	1.16	3.25	22.74	S13SX
5	2	Blacha 120x8	120	7.54	0.90	1.81	S13SX
6	2	Blacha 90x8	120	5.65	0.82	1.63	S13SX
7	2	Blacha 200x8	200	12.60	2.52	5.04	S13SX
8	2	Blacha 80x3	80	1.89	0.15	0.30	S13SX
MASA RAZEM DLA 1 SZT.						[kg]	212.30
DODATEK NA SPOINY 2%						[kg]	4.25
MASA RAZEM WRAZ Z DODATKIEM NA SPOINY DLA 1 SZT.						[kg]	216.55
MASA RAZEM WRAZ Z DODATKIEM NA SPOINY DLA 2 SZT.						[kg]	433.10

PROJEKT
BUDOWLANO-WYKONAWCZY
**PRZEBUDOWY I ZADASZENIA
TRYBUN AMFITEATRU**
stanowiący etap II D budowy
CENTRUM KULTURY I SPORTU
na działkach nr ew. 2/2, 4, 5, 6, 10, 18, w obrębie nr 6 w kwartale
nie: Świdkiewicza, Piłsudskiego, Narutowicza, Chopina i Matejki
w Świnoujściu

TOM II ZESTY 03

KONSTRUKCJA
ZADASZENIA WIDOWNI

INWESTOR:
GMINA
MIASTO ŚWINOUJŚCIE
UL. WOJSKA POLSKIEGO 1/5
72-600 ŚWINOUJŚCIE

JEDNOSTKA PROJEKTOWA:

AUTORSKA PRACOWNIA ARCHITECTURY CAD sp. z o.o.
04-158 WARSZAWA, UL. ZAMIECKA 46,
TEL.(022) 740 11 45, 740 11 50, fax. (22) 879 84 20
e-mail: apacad@pro.onet.pl www.apacad.pl

AUTORZY:

BRANZA: KONSTRUKCJA
PROJEKTANT: MORCZ. ANGEJ/BERNARD
NR UPR.:
PODPIS: *[Signature]*

SPRAWDZENIE PROJEKTU:

BRANZA: KONSTRUKCJA
SPRAWDZAJĄCY: MORCZ. ANGEJ/KOPYTEK
NR UPR.:
PODPIS: *[Signature]*

RYSUJĄCY:

POMOST TECHNICZNY
DRABINA WYŁAZOWA DR-1

SKALA:
1:10

NUMER RYSUNKU:
16

WRZESIEŃ 2005

WSZELKIE PRAWA AUTORSKIE ZASTRZEŻONE