[cm]

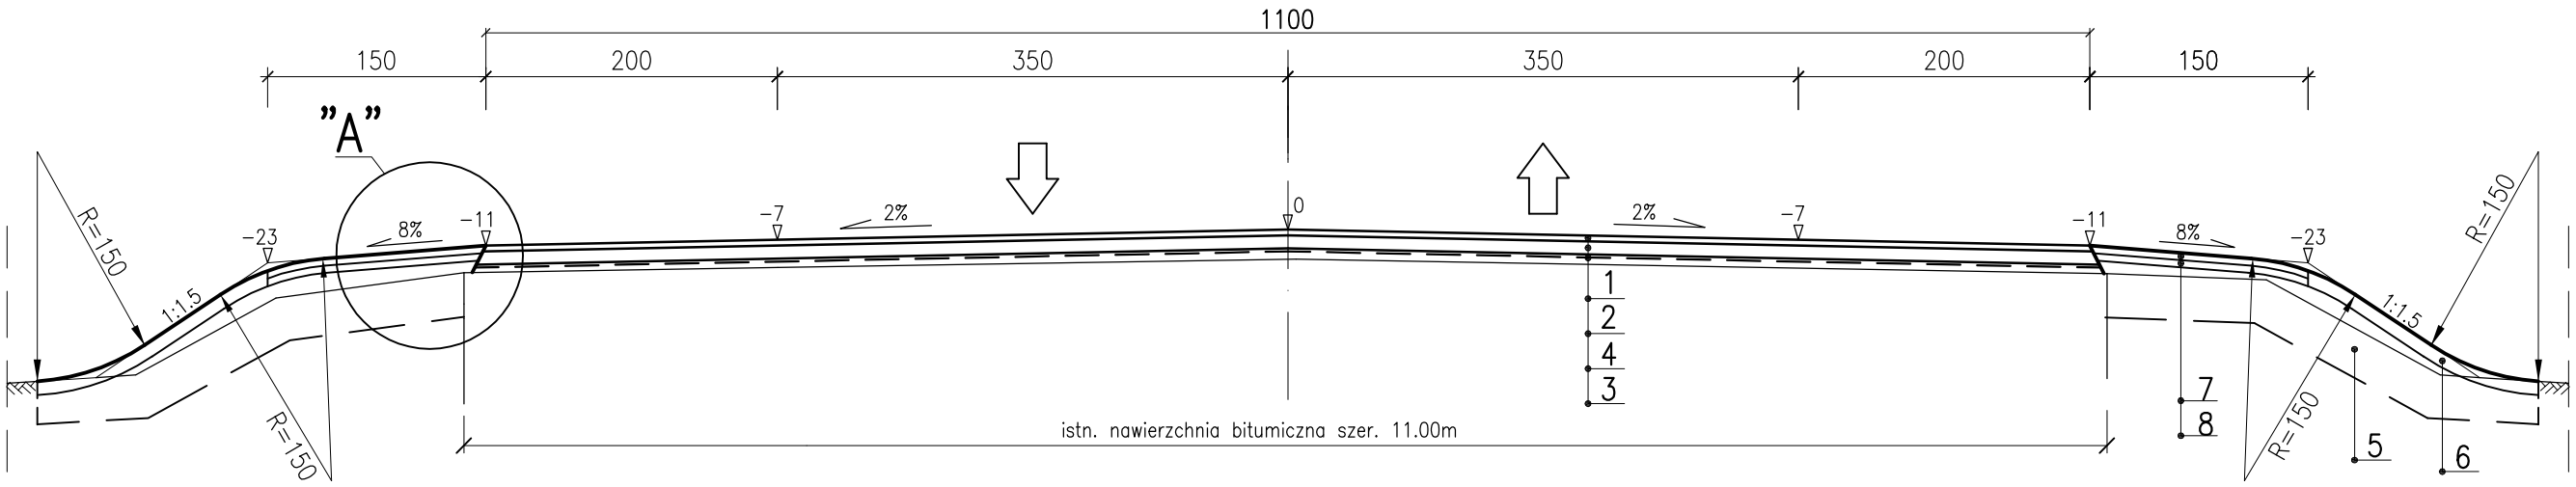

SZCZEGÓŁ "A"
skala 1:10

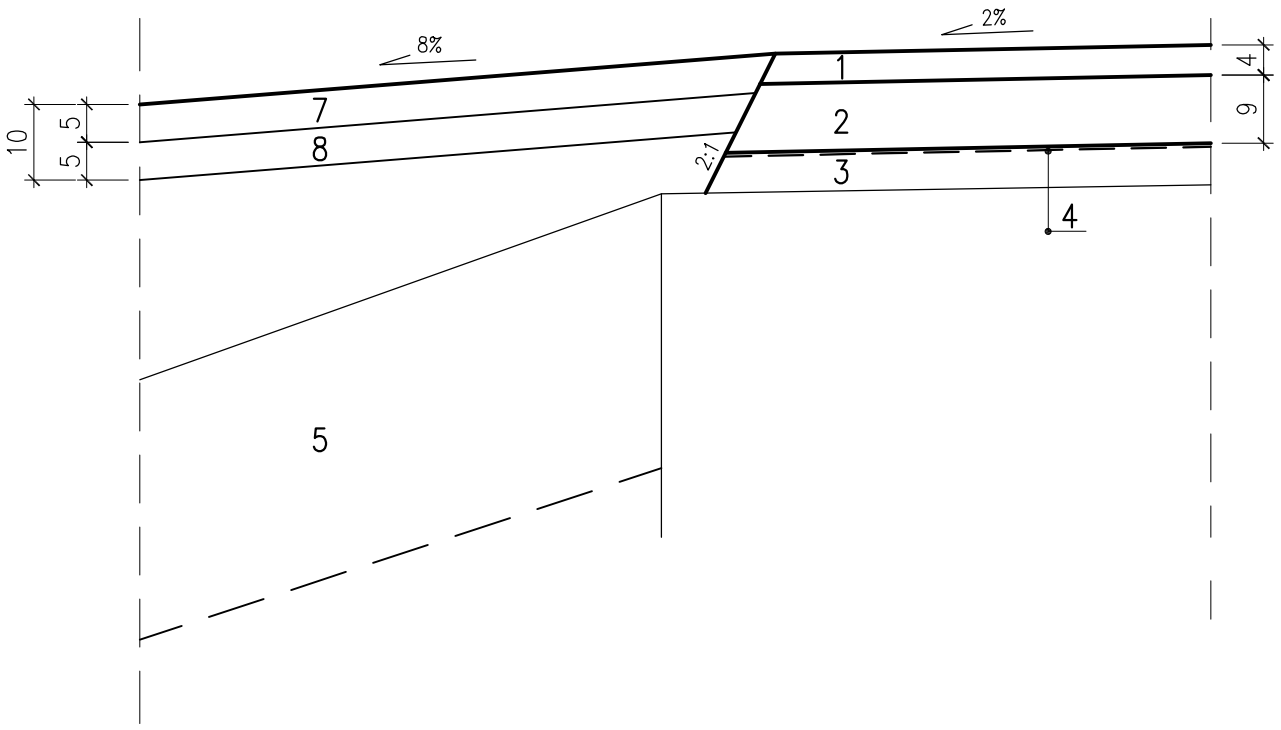

Legenda

1– w–wa ścieralna – mieszanka SMA grub.4cm
2– w–wa wiążąca – beton asfaltowy grub.9cm
3– warstwa wyrównawcza – beton asfaltowy min. grub.2cm
4– geosiatka
5– zdjęcie humusu
6– humusowanie z obsianiem trawą grub.10cm
7– umocnienie poboczy darniną na płask grub.5cm
8– humusowanie warstwą grub.5cm

TRANSPROJEKT GDAŃSKI sp. z o. o. Pracownia Szczecin				
Inwestycja:	Aktualizacja dokumentacji projektowej „Przebudowa ulicy Wolińskiej w ciągu drogi krajowej Nr 3 w Świnoujściu"			
Obiekt:	Odcinek od km 8+706.00 do km 10+303.60			
Tytuł rysunku:	Przekrój normalny			Nr egz.:
	Imię i nazwisko:	Nr uprawnień:	Podpis:	Nr rys.: 2
Opracował:	mgr inż. Grzegorz PAWLUKOWSKI			Skala: 1:50
Projektował:	mgr inż. Małgorzata GŁĘBOCKA spec.: konstr.–inż. w zakr. dróg i ulic	43/Sz/90		Branża: Drogowa
Sprawdził:	mgr inż. Andrzej Chmielewski spec.: konstr.–inż. w zakr. dróg i ulic	332/Sz/88		Data: lipiec 2008r.
				Nr umowy: WIM/168/2008
				Plik: