
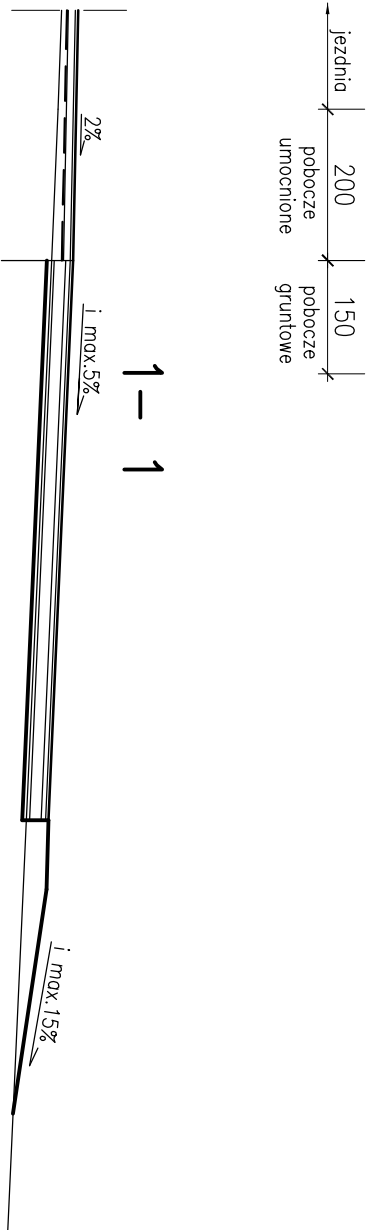
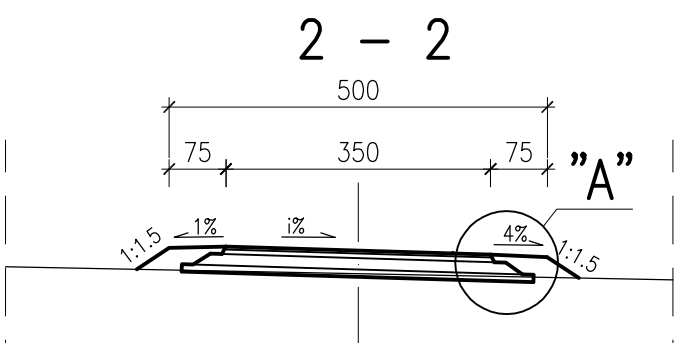
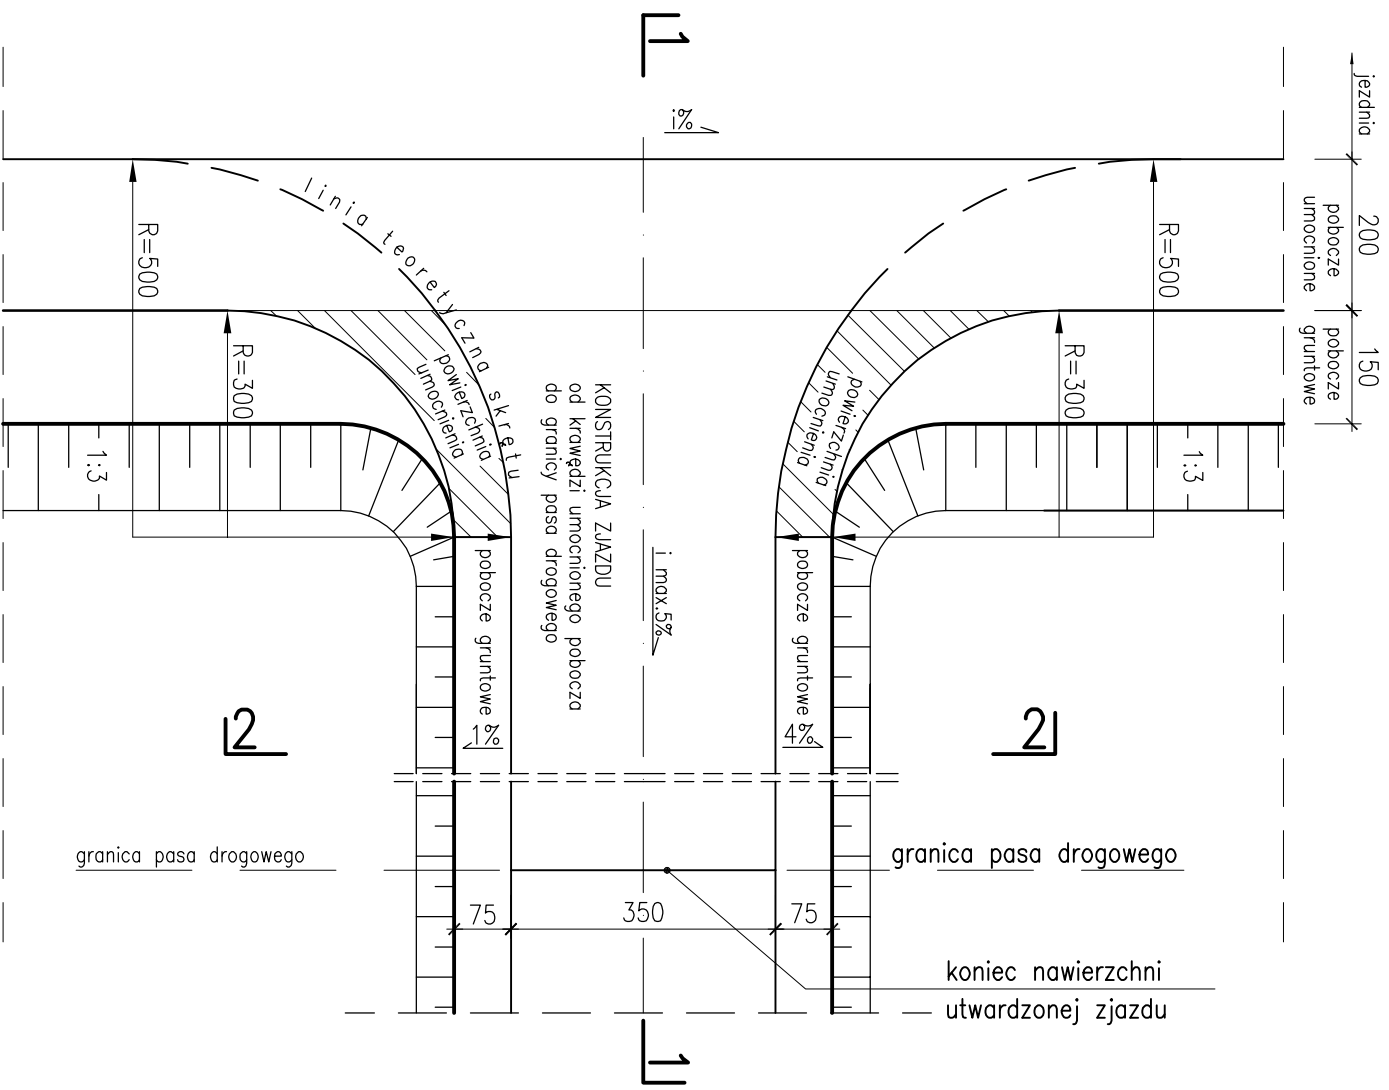


[cm]

SZCZEGÓŁ "A"

skala 1:10

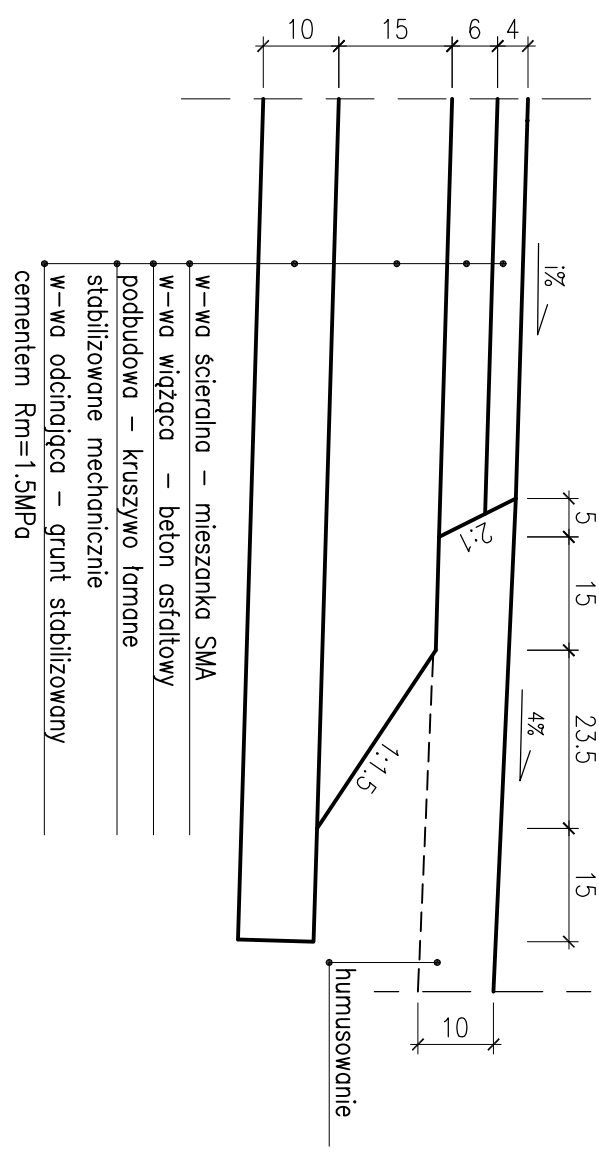

TRANSPROJEKT GDAŃSKI sp. z o.o. Pracownia Szczecin

Inwestycja: Aktualizacja dokumentacji projektowej „Przebudowa ulicy Wołńskiej w ciągu drogi krajowej Nr 3 w Świnoujściu”

Objekt: Odcinek od km 8+706.00 do km 10+303.60

Tytuł rysunku: Szczegóły zjazdów

Imię i nazwisko:

Nr uprawnień:

Podpis:

Opracował: mgr inż. Grzegorz PAWLUKOWSKI

Nr rys.:

1:100

Projektował: mgr inż. Małgorzata GLEBOCKA

43/Sz/90

Branża: Drogową
Data: lipiec 2008r.

Spec.: konstr.-inż. w zakr. dróg i ulic

332/Sz/88

Nr umowy: WIM/168/2008
Plik:

Spec.: konstr.-inż. w zakr. dróg i ulic

332/Sz/88

Nr umowy: WIM/168/2008
Plik: