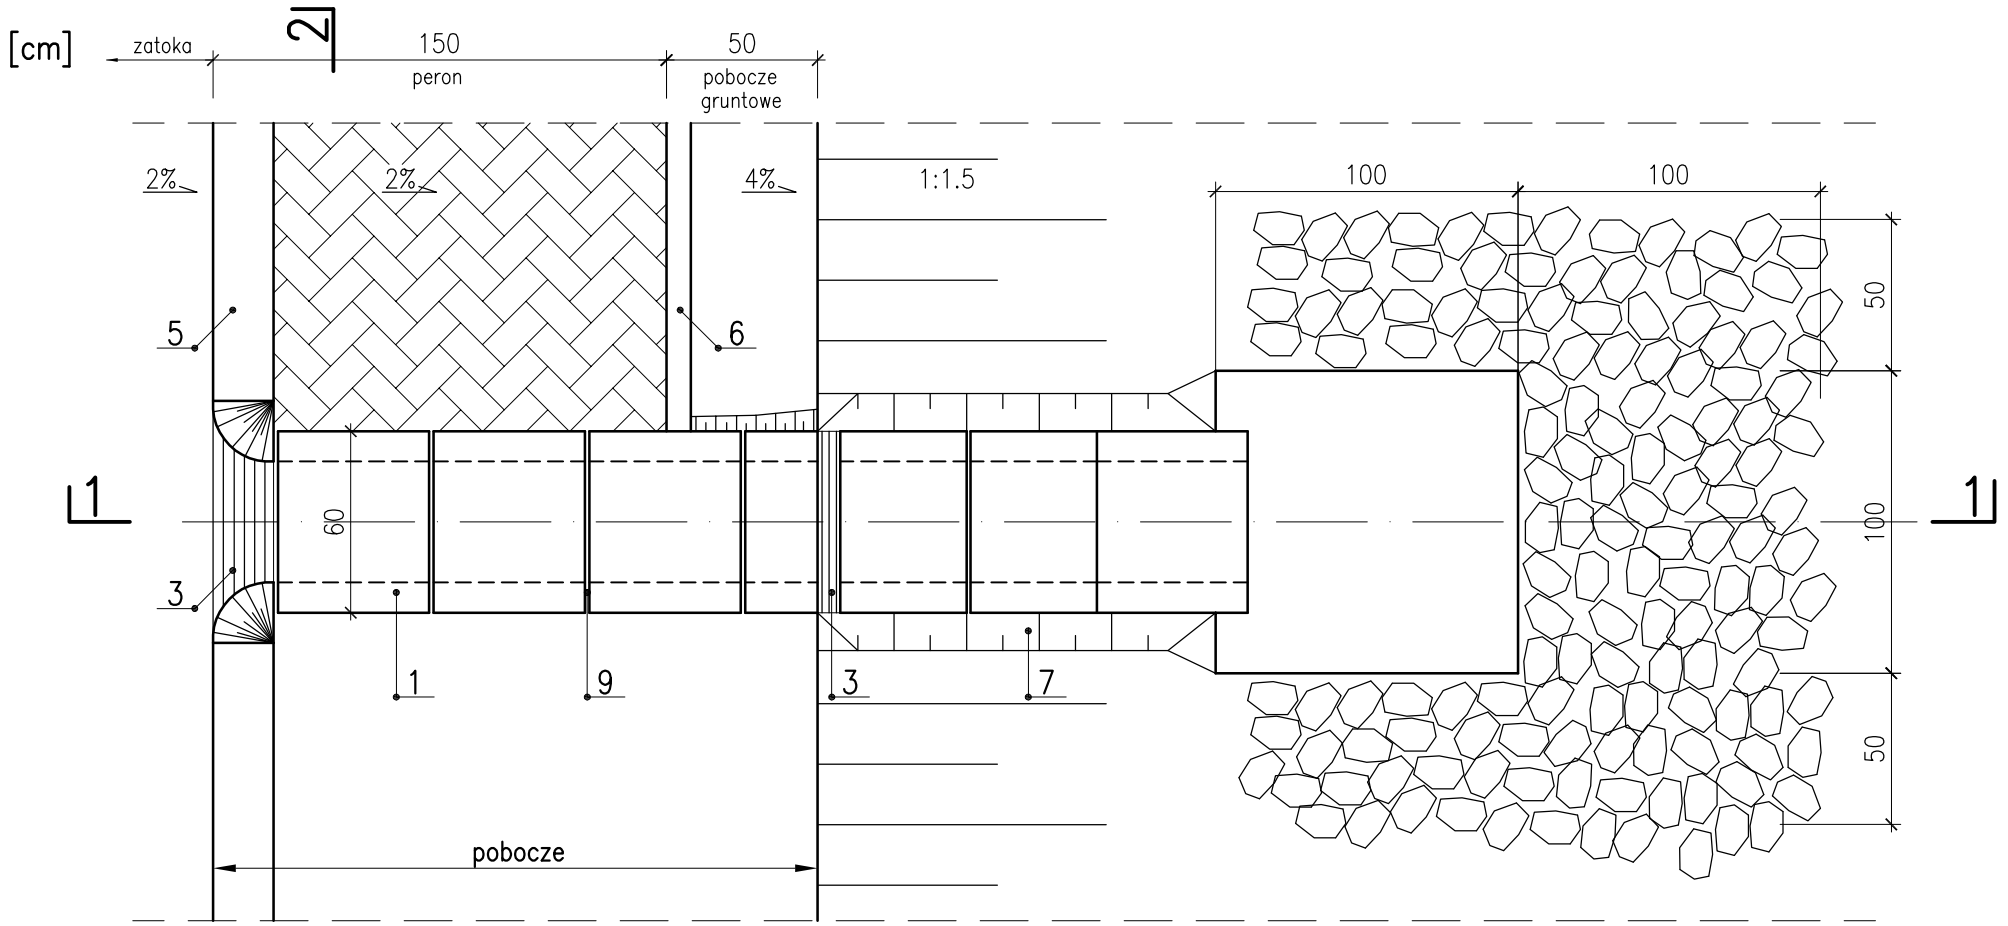

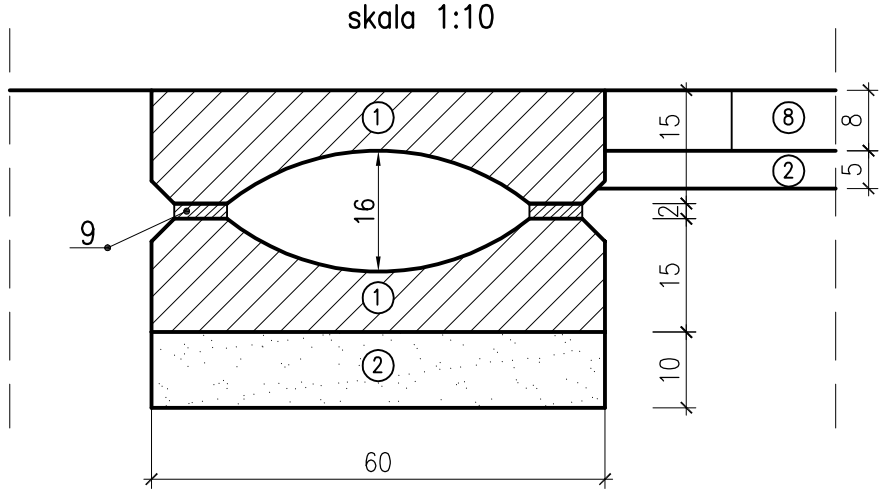

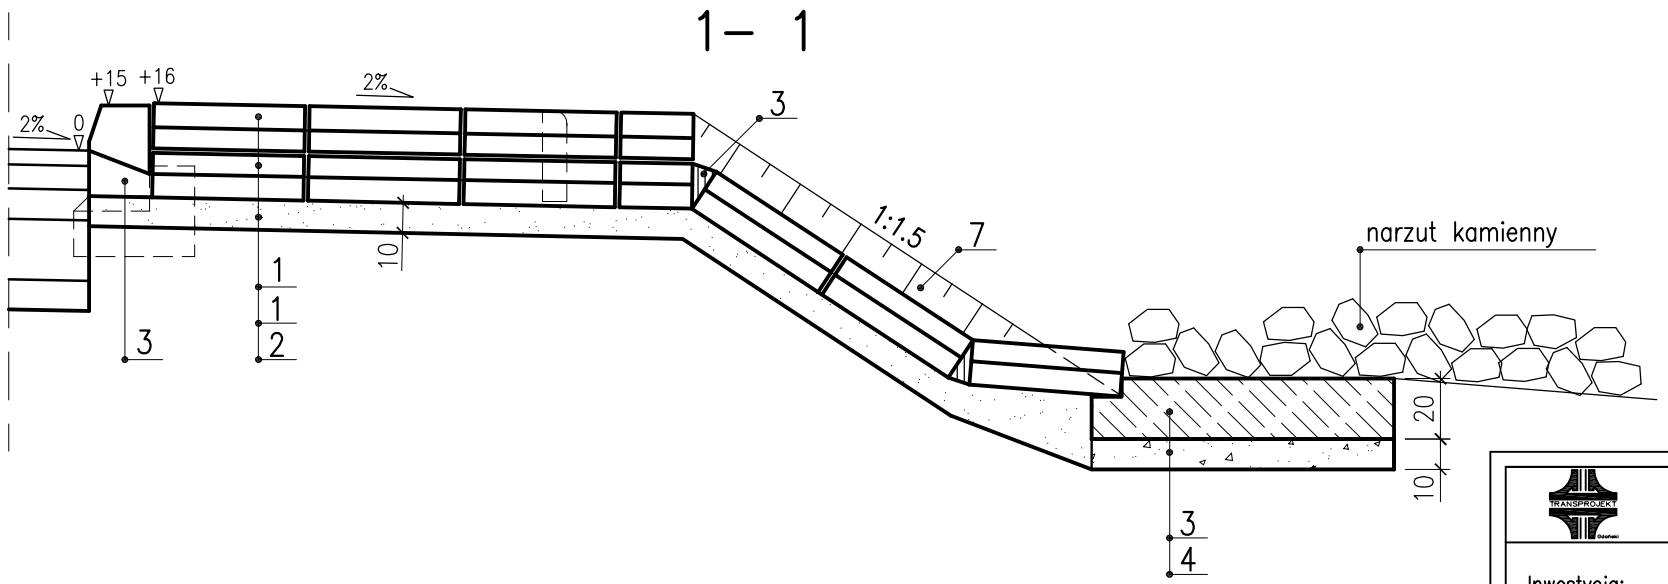

Legenda:

1– prefabrykat betonowy ścieku korytkowego
2– podsypka cementowo – piaskowa 1:4
3– beton B20
4– żwir lub pospółka
5– krawężnik uliczny betonowy 20x30x100cm
6– obrzeże betonowe 8x30x100cm
7– umocnienie skarp darniną na płask gr. 5cm
8– kostka brukowa betonowa h=8cm
9– zaprawa cementowa

TRANSPROJEKT GDAŃSKI sp. z o. o. Pracownia Szczecin

Inwestycja:	Aktualizacja dokumentacji projektowej „Przebudowa ulicy Wolińskiej w ciągu drogi krajowej Nr 3 w Świnoujściu”			
Obiekt:	Odcinek od km 8+706.00 do km 10+303.60			
Tytuł rysunku:	Szczegóły odwodnienia			Nr egz.:
	Imię i nazwisko:	Nr uprawnień:	Podpis:	Nr rys.: 9
Opracował:	mgr inż. Grzegorz PAWLUKOWSKI			Skala: 1:25
Projektował:	mgr inż. Małgorzata GŁĘBOCKA spec.: konstr.-inż. w zakr. dróg i ulic	43/Sz/90		Branża: Drogowa
Sprawdził:	mgr inż. Andrzej Chmielewski spec.: konstr.-inż. w zakr. dróg i ulic	332/Sz/88		Data: lipiec 2008r.
				Nr umowy: WIM/168/2008
				Plik: