


**OZNACZENIA:**

- przeście pionu kan.san. przez strop
- pion kan.san. wyprowadzony ponad dach
- półpion kan.san. z zaworem napowietrzającym
- pion wody
- projektowane odejście rury w górę
- projektowane odejście rury w dół
- kanalizacja sanitarna
- woda zimna (ZW)
- woda ciepła (CW)
- wpust podłogowy

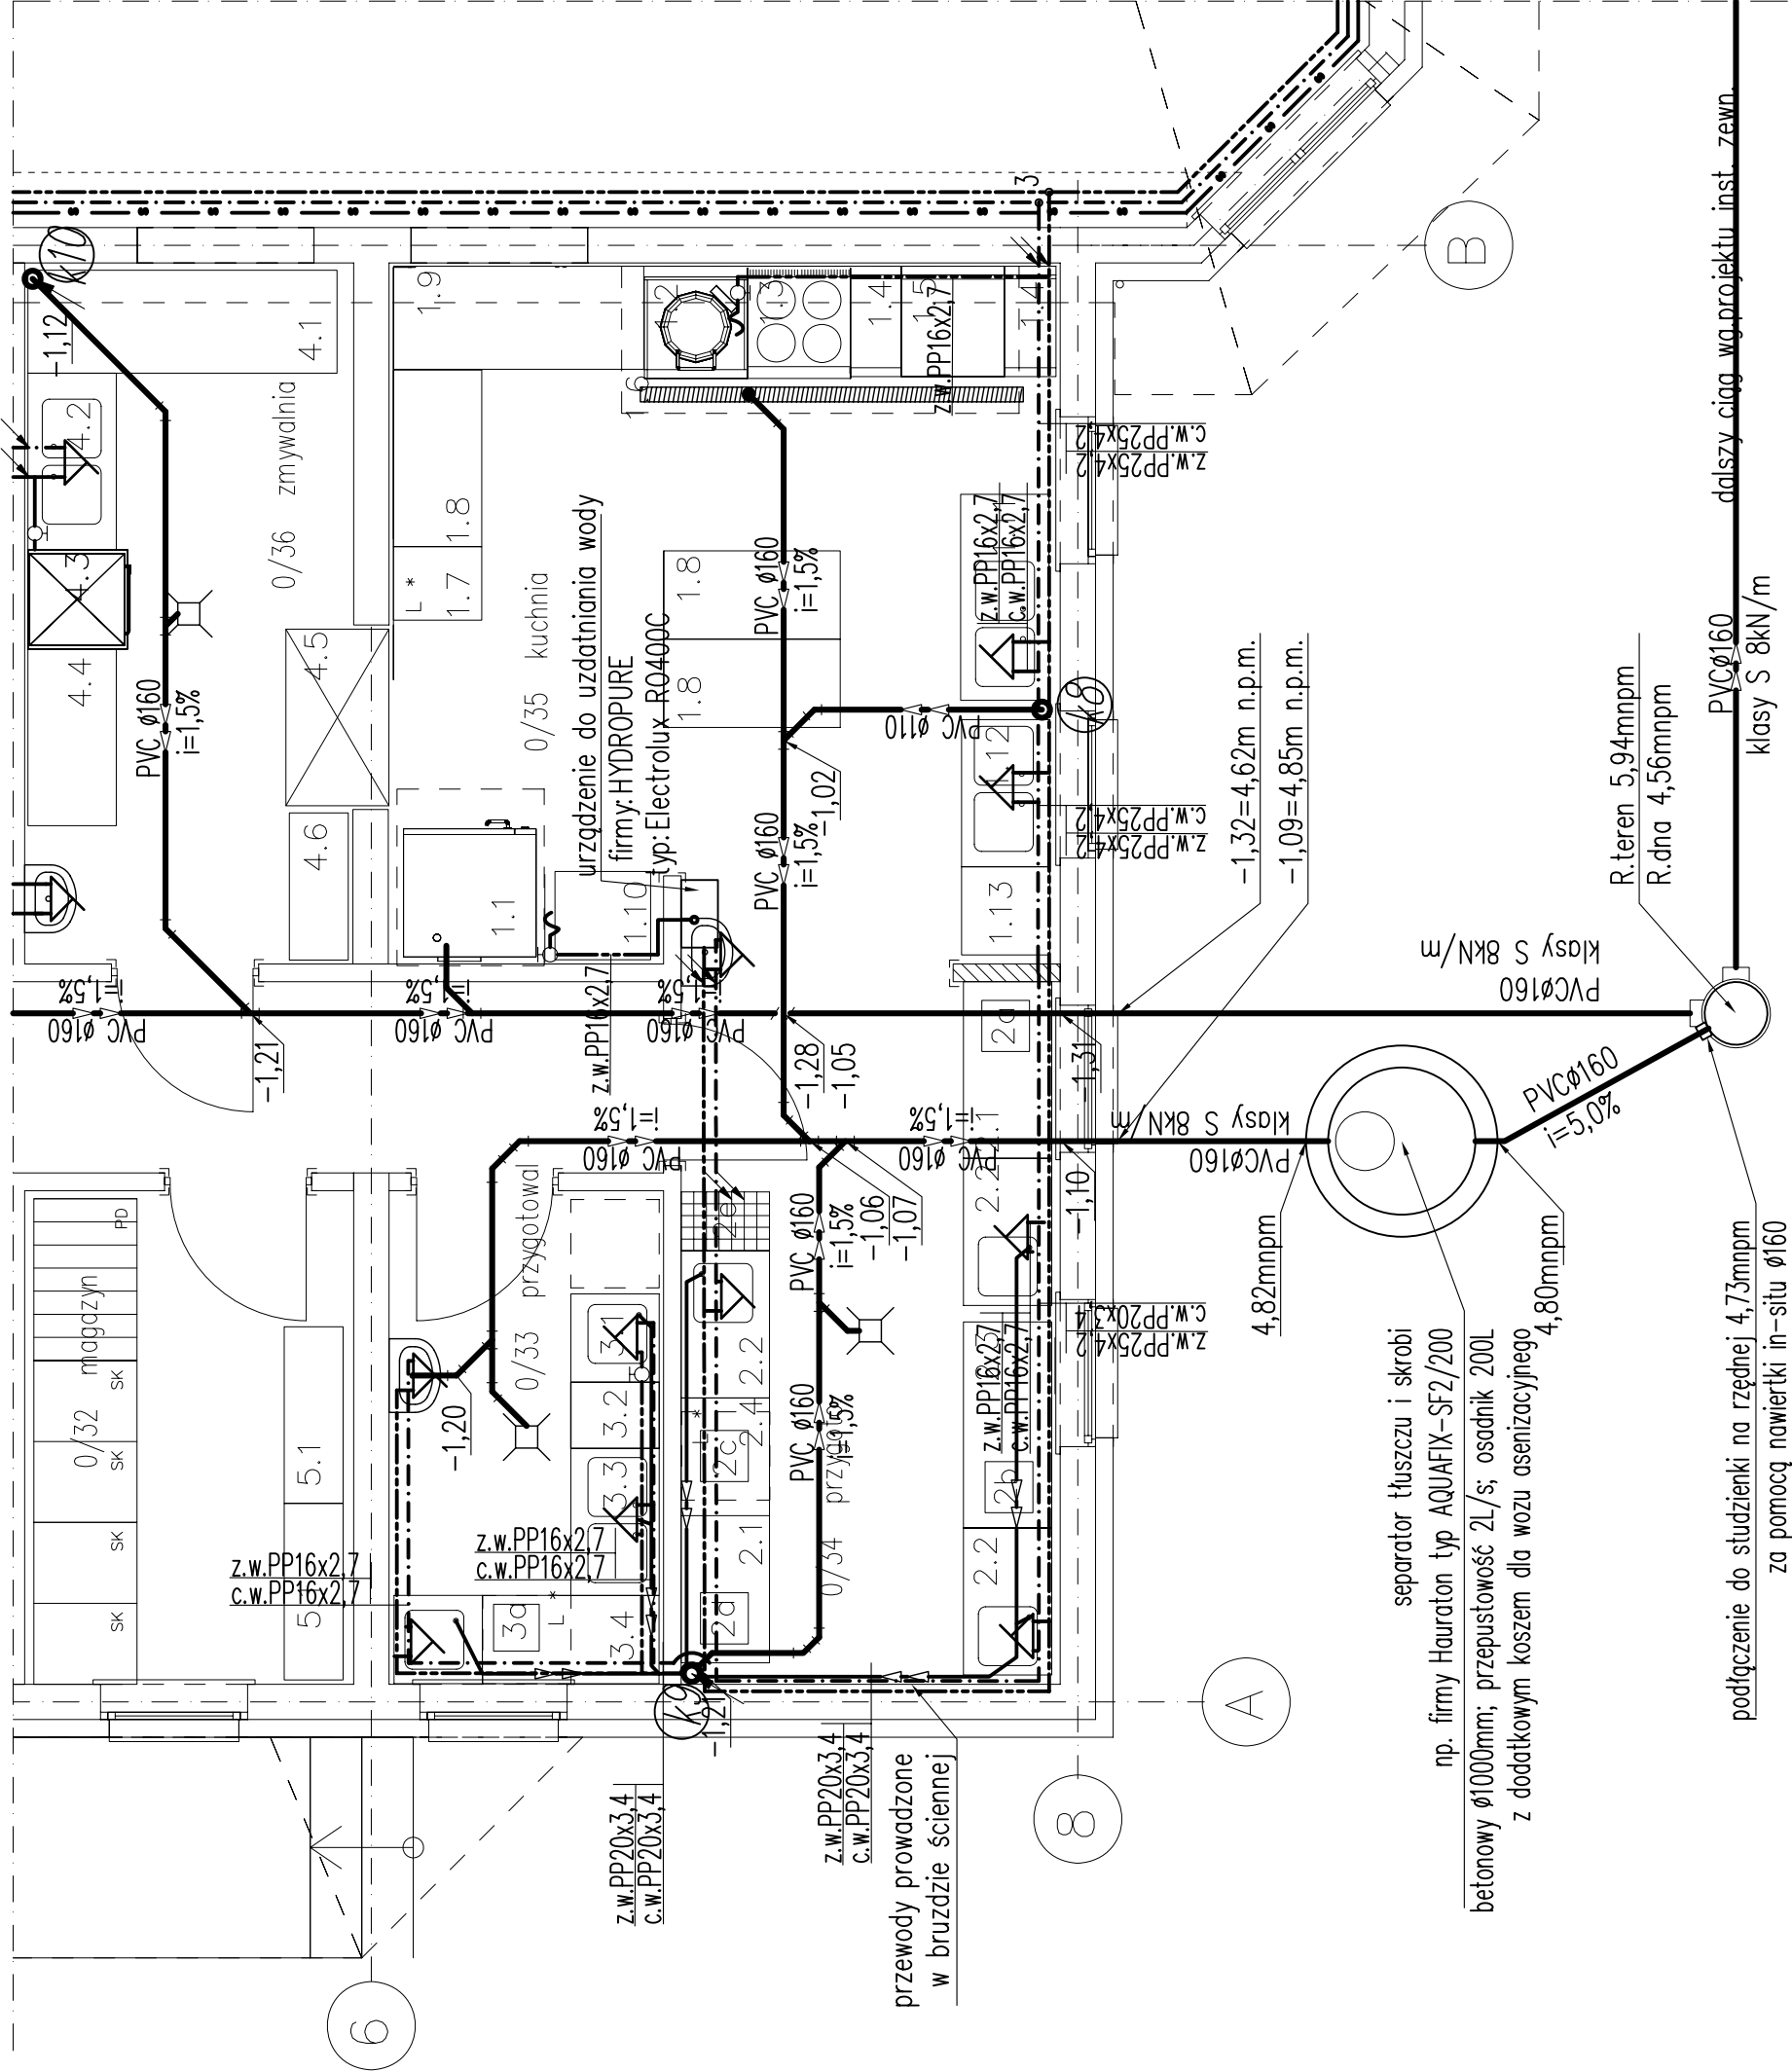

**UWAGA!**  
 Niniejszy rysunek stanowi zmianę to rys.2 w projekcie instalacji wewnętrznych w zakresie kanalizacji sanitarnej w części budynku pomiędzy osiami A-B / 6-8 oraz do rys.1 w projekcie instalacji zewnętrznych w zakresie wyjścia z budynku rurą PVC160 do separatora i od separatora do studni S5

PRACOWNIA PROJEKTOWA ARKADA mgr inż. arch. ANNA PAIRYCJA FLORIŃSKA UL. KRZEL 5A, 1-222 SZCZECIN tel./fax. (91) 466 23 24	INWESTOR: URZĄD MIASTA ŚWINOUJŚCIE	NAZWA INWESTYCJI: BUDOWA SCHRONISKA DLA OSÓB BEZDOMNYCH PRZY UL. KARSIŃSKIEJ 19 W ŚWINOUJŚCIE	TEMAT: WEWNĘTRZNE INSTALACJE SANITARNE ANEKS nr 2 DO PROJEKTU	TYTUŁ RYSUNKU: <b>RZUT PARTERU INSTALACJE WÓD-KAN RYSUNEK ZAMIENNY</b>	PROJEKTANT: Adam Knapiecki ul. Łódzka 10, 71-030 Szczecin w zak. sei, instalacji urządzeń sanitarnych, wentylacyjnych, gazowych, wodociągowej i kanalizacyjnych Nr emid. ZAP/0072/PO05/06	SPRAWDZIŁ: Grzegorz Kemion ul. Łódzka 10, 71-030 Szczecin w zak. sei, instalacji urządzeń sanitarnych, wodociągowej i kanalizacyjnych, wentylacyjnych i gazowych Nr 77/SE/2002	STADIUM: P.W.	BRANŻA: sanitarna	NR RYSUNKU: 1:50	NR RYSUNKU: 2	DATA OPRACOWANIA: wrzesień 2008	WZGLĘDNE PRAWA ZASTRZEŻONE Kopierowanie, publikacja oraz wszelkie inne formy wykorzystania projektu bez zgody autora i wydawcy są zabronione. Ustawa o Ochronie Praw Autorstwa
--	---------------------------------------	--	---	---	---	--	------------------	----------------------	---------------------	------------------	------------------------------------	--