
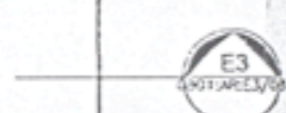
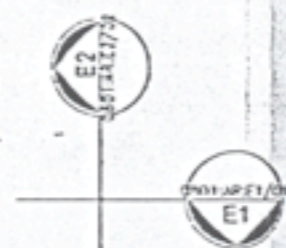


ZESTAWIENIE ELEMENTÓW			
NR	NAZWA	OPIS	KOŚC
1	PO	SZELAK DACHOWY Z MOŻLIWOŚCIĄ ODKERWANIA I ODBRODNI	10
2	WN	WENTYLATOR WYWIEWNY	10
3	WN	WENTYLATOR WYWIEWNY	10
4	WD	WPUST DACHOWY	5

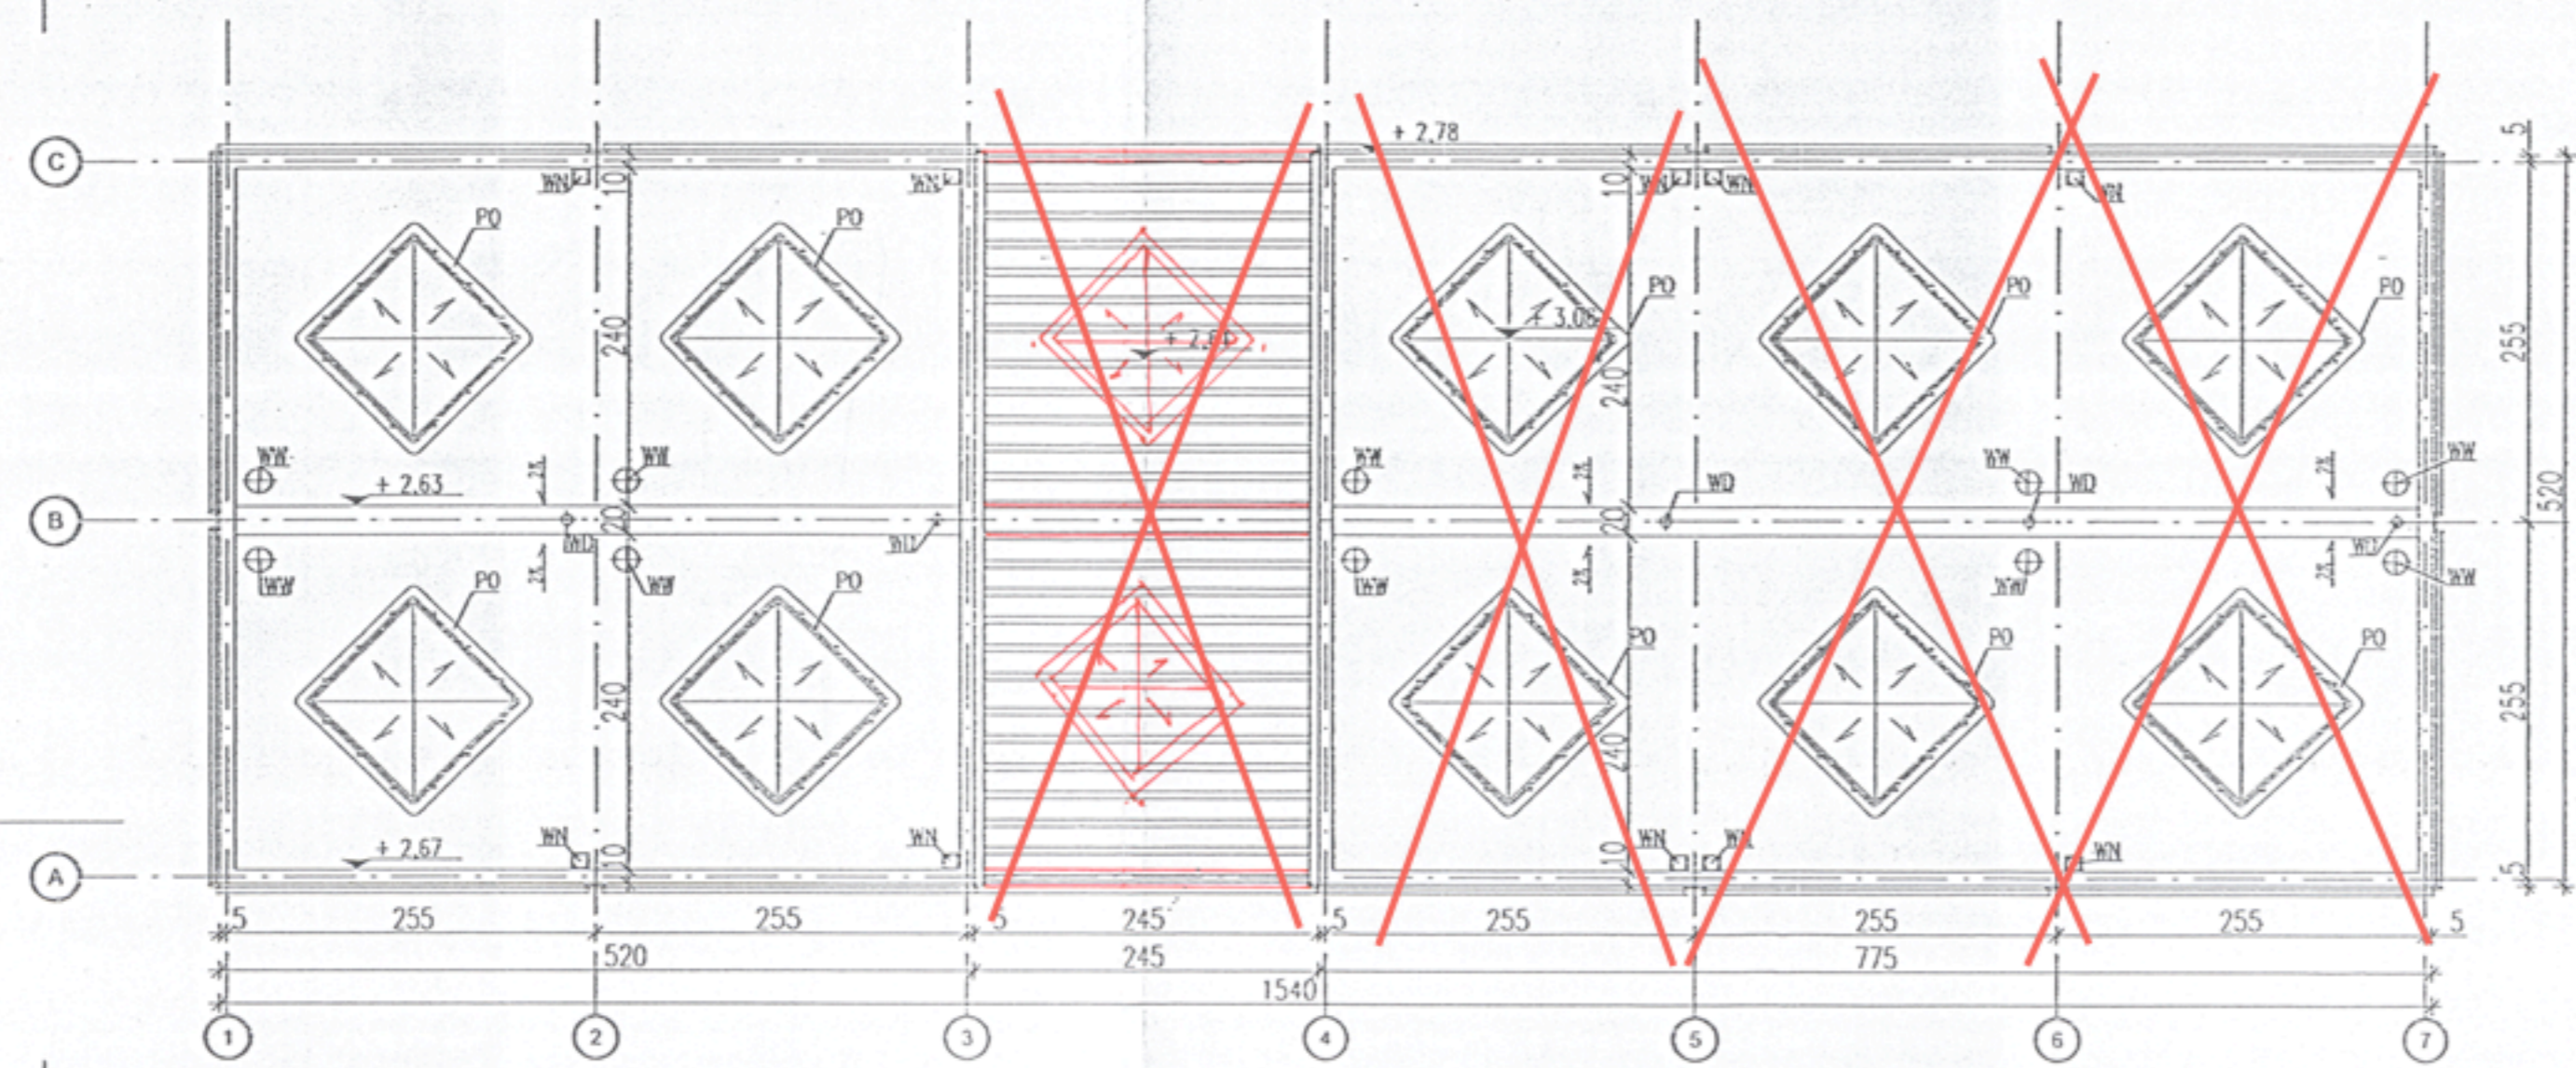

*UWAGA: Wymiary przykładowe mogą ulec zmianie w zależności od uwarunkowań miejscowych, rozwiązanie pozostawia się do wyboru przez Inwestora oraz Projektanta przystosowującego projekt do warunków miejscowych. Przy wyborze rozwiązań należy przestrzegać prawa budowlanego, praw pokrewnych i szczególnych oraz kierować się wiedzą techniczną, rozwiązania muszą uwzględniać minimalne wielkości pomieszczeń zapisane w prawie budowlanym oraz prawach pokrewnych

CTRLPLUS UL. CYWLA 1 METKOŚCIE 6/2 71-541 SZCZEPAN CTRLPLUSARCHITEKTURA

INWESTYCJA: ADAPTACJA PROJEKTU TYPOWEGO "ORLIK 2012 - ZESPÓŁ BOISK SPORTOWYCH"

ADRES: Swinoujście ul. Kosciuszki dz. nr 287,288,289 o.8

INWESTOR: UM Swinoujście ul. Wojska Polskiego 1/5 72-600 Swinoujście

zдание: ORLIK 2012 MODUŁOWY SYSTEM ZAPLECZA BOISK SPORTOWYCH

AUTOR ADAPTACJI: mgr inż. Jacek Tomaszewicz nr. tel. 32/166 ZAWISZ/3803/02

ADAPTOWANO DO WARUNKÓW MIEJSCOWYCH

DATA: 05/2008

inwestor: WYKONANO NA ZAMÓWIENIE MINISTERWA SPORTU

generálny projektant/wykonawca projektu:

Kulczyński Architekt



sp. z o.o.
ul. ZGODA 4 m. 2. GD-018 WARSZAWA
tel./fax 827 29 18 tel. 828 22 00

autorzy: BOGDAN KULCZYŃSKI
projektant generalny: arch. Bogdan Kulczyński
projektanci: arch. Marek Michałowski
MA012/03, MA-1480

temat rysunku: WERSJA STANDARD + RZUT DACHU

Arch. Marek Michałowski
Upr. bud. nr MA/012/03

opracował: arch. Łukasz Milewski
sprawdził: arch. Maksymilian Ziółkowski
SW-11/2004; MA-1859

branża: ARCHITEKTURA
faza: PROJEKT ARCHITEKTONICZNO-BUDOWLANY

nr projektu:	08.01	indeks fazy:	ABW	obiekt:	S+	nr rysunku:	AR-02-06	rewizja:	-	data edycji:	08.04	arkusz:	1/1	skala:	1:50
--------------	-------	--------------	-----	---------	----	-------------	----------	----------	---	--------------	-------	---------	-----	--------	------