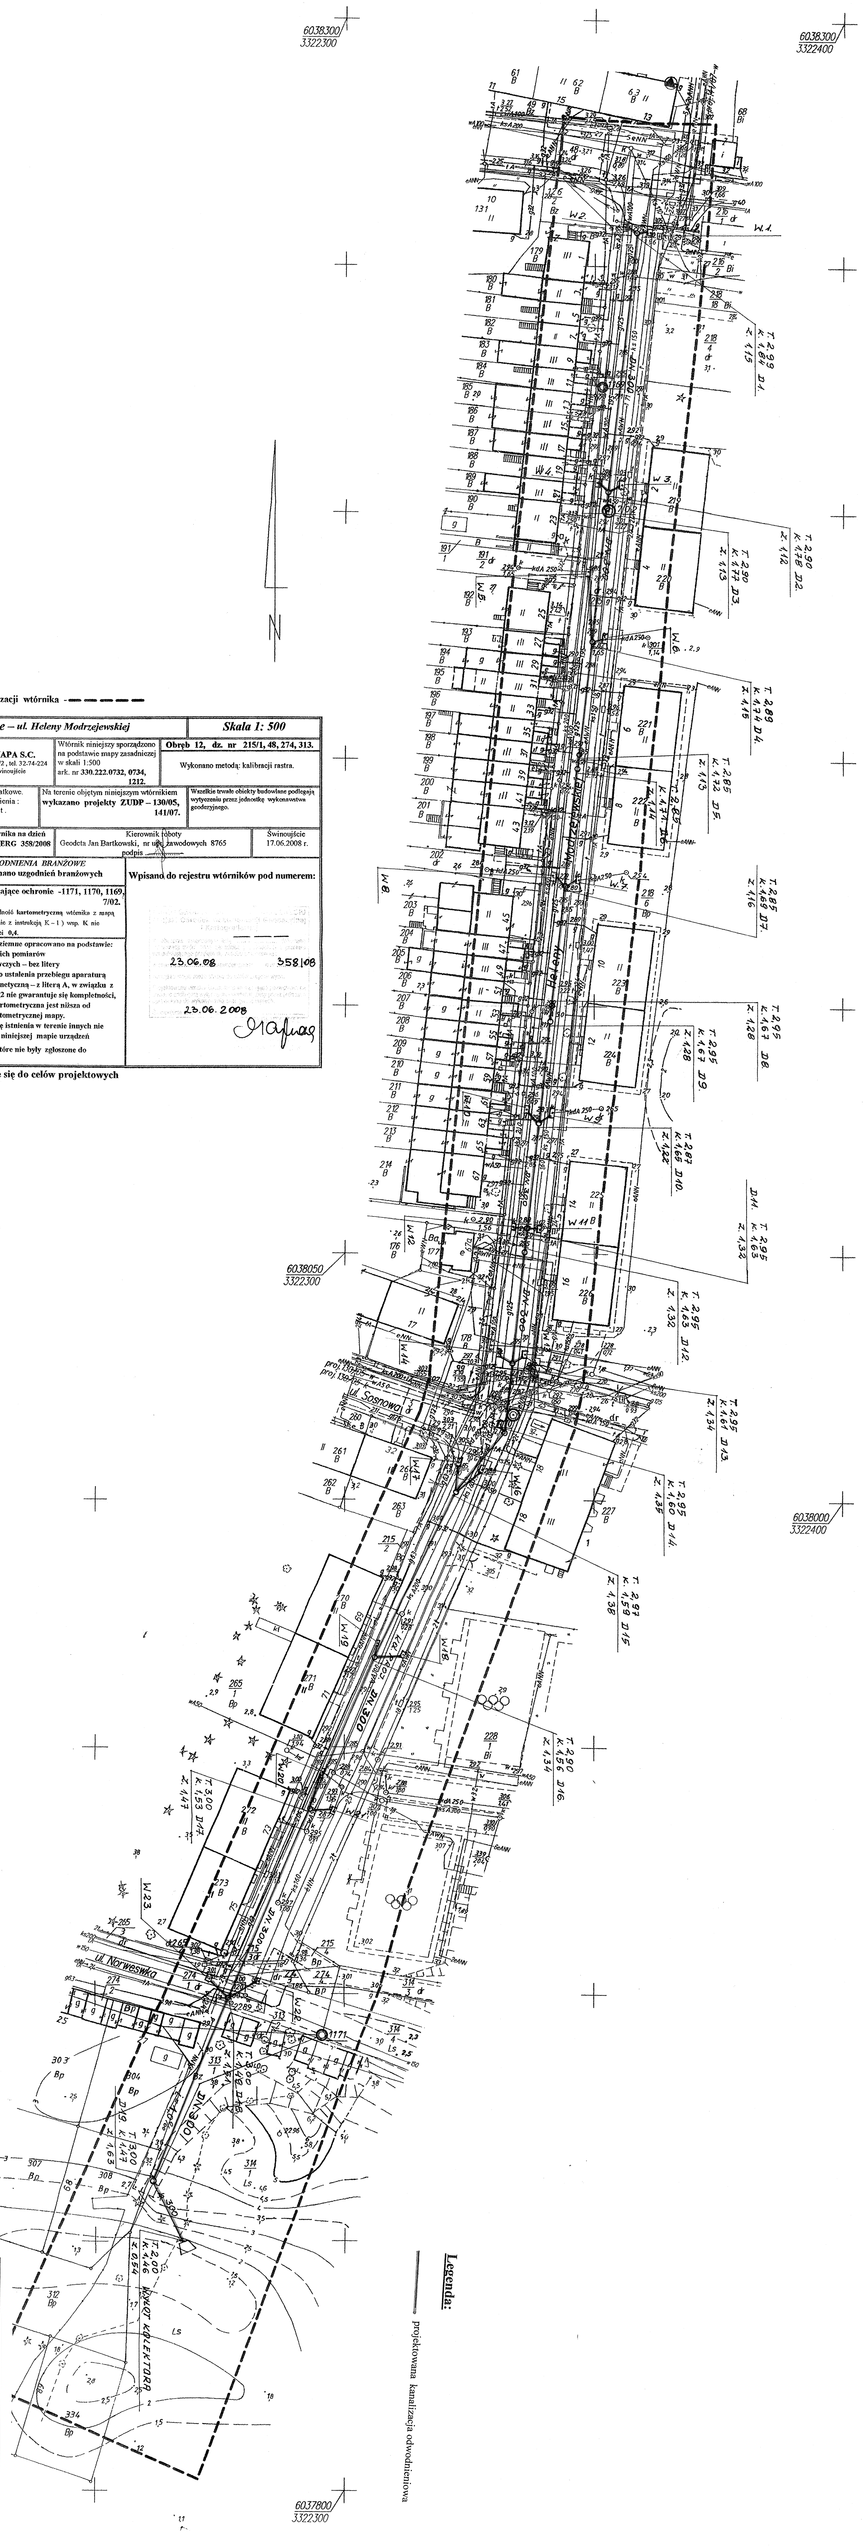

zakres aktualizacji wtórnika - — — — —

Świnoujście – ul. Heleny Modrzejewskiej		*Skala 1: 500*
Wykonawca : „GEOMAPA S.C. ul. Woj. Polskiego 1/2 , tel. 32-74-224 72-600 Świnoujście	Wtórnik niniejszy sporządzono na podstawie mapy zasadniczej w skali 1:500 ark. nr 330.222.0732, 0734, 1212.	Obręb 12, dz. nr 215/1, 48, 274, 313. Wykonano metodą: kalibracji rastra.
Informacje dodatkowe: Poziom odniesienia : Kronsztadt .	Na terenie objętym niniejszym wtórnikiem wykazano projekty ZUDP – 130/05, 141/07.	Wszelkie trwałe obiekty budowlane podlegają wytyczeniu przez jednostkę wykonawstwa geodezyjnego.
Aktualność wtórnika na dzień 17.06.2008r. KERG 358/2008	Kierownik roboty Geodeta Jan Bartkowski, nr upr. zawodowych 8765 podpis	Świnoujście 17.06.2008 r.

UZGODNIENIA BRANŻOWE: Nie wykonano uzgodnień branżowych	Wpisano do rejestru wtórników pod numerem:
Punkty podlegające ochronie -1171, 1170, 1169, 7/02.	
Stwierdza się zgodność kartometryczną wtórnika z mapą zasadniczą (zgodnie z instrukcją K – 1) wsp. K nie przekracza wartości 0,4.	
Uzbrojenie podziemne opracowano na podstawie: 1. bezpośrednich pomiarów pomykonawczych – bez litery 2. pośredniego ustalenia przebiegu aparaturą elektromagnetyczną – z literą A, w związku z tym w części 1 i 2 nie gwarantuje się kompletności, a dokładność kartometryczna jest niższa od dokładności kartometrycznej mapy. Nie wyklucza się istnienia w terenie innych nie wykazanych na niniejszej mapie urządzeń podziemnych, które nie były zgłoszone do inwentaryzacji.	23.06.08 358/08 23.06.2008

Mapa nadaje się do celów projektowych

Legenda:

projektowana kanalizacja odwodnieniowa

Temat:	PROJEKT BUDOWLANO – WYKONAWCZY RUROCIĄGU ODWODNIENIA UL. SOSNOWEJ W ŚWINOUJŚCIU
Adres:	ULICY MODRZEJEWSKIEJ W ŚWINOUJŚCIU SWINOUJSCIE, ul. Modrzejewskiej dz. ew. nr 215/1, 3, PLAN ZAGOSPODAROWANIA TERENU 1:500
Inwestor:	274/1, 274/3, 313/1, 215/3, 314/1, 274/2 obr. 12 Gmina Świnoujście
Projektant:	inż. Czesław Nowakowski upr. nr 300/SO/94
Data: lipiec 2008 r.	Rys. nr 1.