


Wstępna koncepcja przebudowy centralnego układu komunikacyjnego śródmieścia w Świnoujściu.

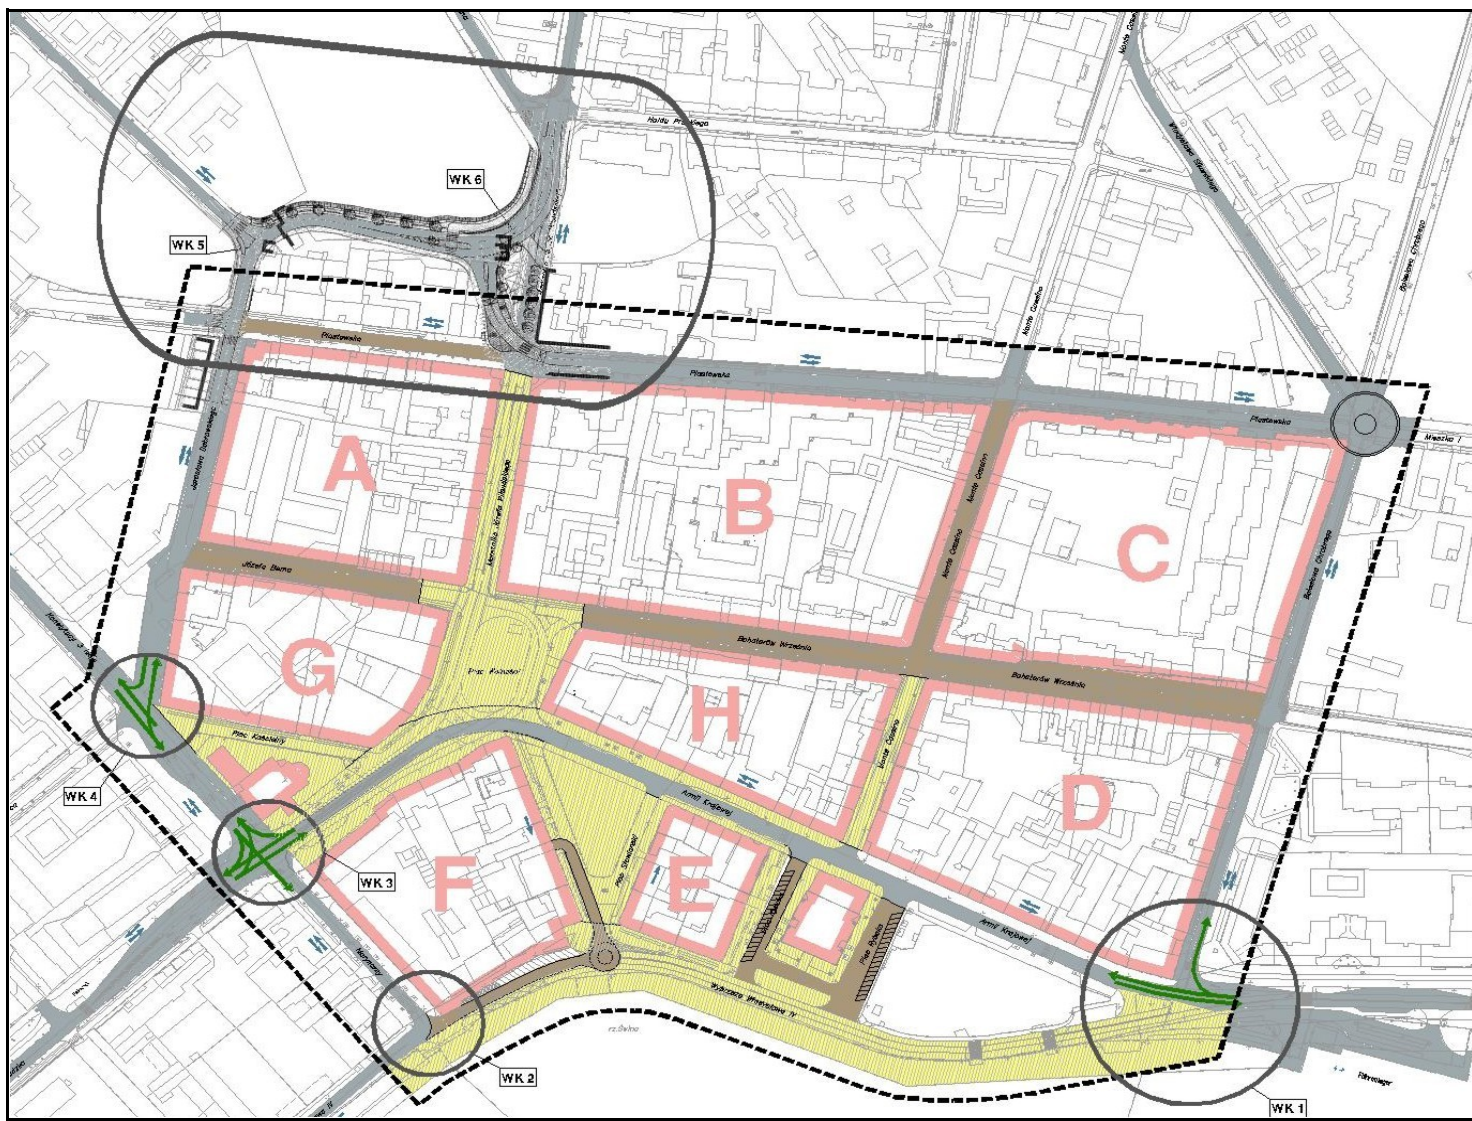

Legenda

- Obszar badania przełożenia ruchu**
- Kwartal miejski A**
- Ulica główna i zbiorcza**
- Kierunek głównego potoku komunikacyjnego**
- Przebudowa/ rozbudowa węzła zgodnie z wymaganiami komunikacyjnymi**
- węzeł 7**
- Strefa dla pieszych**
-
- Strefa zamieszkania**
-

