ŚWINOUJŚCIE – PARK ZDROJOWY

PROJEKT ZIELENI SKALA 1:1000

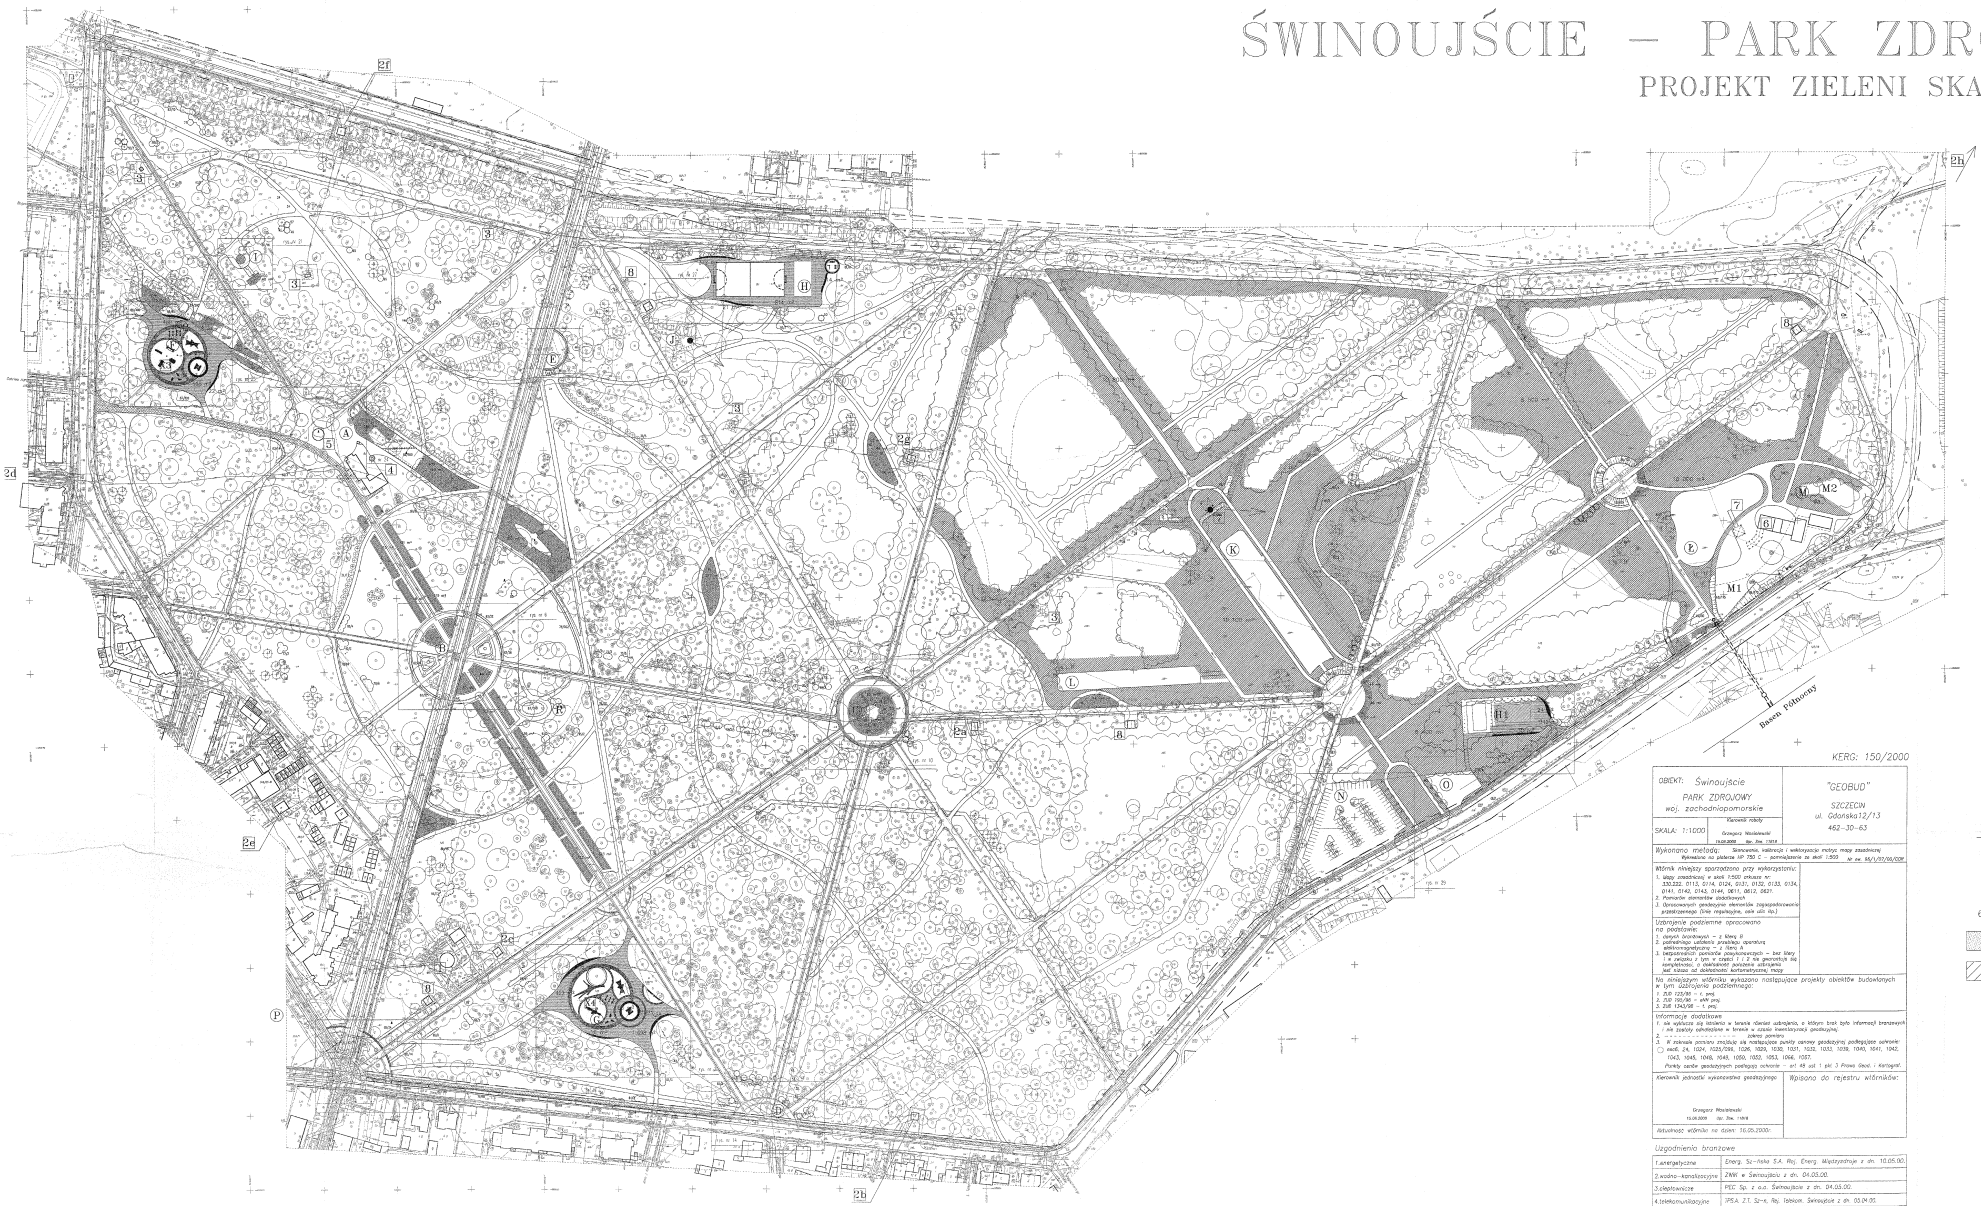

KERG: 150/2000

OBIEKT: Świnoujście PARK ZDROJOWY woj. zachodniopomorskie	"GEOBUD" SZCZECIN ul. Gdańska12/13 462-30-63
SKALA: 1:1000	Kierownik roboty Grzegorz Wasilewski mgr. inż. 11914

Wykonano metodą: Sporządzenia, redakcji i wektoryzacji mapy zasadniczej
Wykonano na podstawie WF 753 G – opracowania za skali 1:500 Nr ew. 55/1/37/00/ODP

Wtórnik otrzymano przy wykorzystaniu:
1. Mapy zasadniczej w skali 1:500 arkusze nr: 330.232, 0113, 0114, 0124, 0131, 0132, 0133, 0134, 0141, 0142, 0143, 0144, 0611, 0612, 0621.
2. Pomiarów elementów podstawowych
3. Opracowanych geodezyjnie elementów zagospodarowania przestrzennego (linie regulacyjne, osie ulic itp.)

Ustanowienie podziemne opracowano na podstawie:
1. danych branżowych – z kliwy II
2. potwierdzo ustalenia przebiegu operatora
3. bezpośrednich pomiarów
4. bezpośrednich pomiarów powykonawczych – bez kliwy i w związku z tym w części I i 2 nie gwarantuje się kompletności, a dokładność położenia obiektu
(wg. klasy ist dokładności kartometrycznej mapy

Na niniejszym wtórniku wykazano następujące projekty obiektów budowlanych w tym uzbrojenia podziemnego:
1. ZUD 025/98 – r. proj.
2. ZUD 190/98 – eNN proj.
3. ZUE 134/98 – r. proj.

Informacje dodatkowe:
1. ale wykazuje się istnienia w terenie obiekt uzbrojenia, o którym brak było informacji branżowych i nie zostały ujmowane w terenie w czasie inwentaryzacji geodezyjnej.
2. ~~~~~ zdjęcia pomiaru
3. W rejonach pomiaru znajduje się następujące punkty osnowy geodezyjnej podlegające ochronie:
○ osnów. pk. 1024, 1025/1986, 1026, 1029, 1030, 1031, 1032, 1033, 1078, 1040, 1041, 1042, 1043, 1045, 1048, 1049, 1050, 1052, 1053, 1066, 1067.
Punkty osnów geodezyjnych podlegają ochronie – art. 48 ust 1 pkt 3 Prawo Geod. i Kartograf.

Kierownik jednostki wykonawczej geodezyjnego: Grzegorz Wasilewski 15.06.2009 Nr. Ew. 11914	Wpisano do rejestru wtórników:
Ostatniego wtórnika na dzień: 16.05.2000r.	

Uzgodnienia branżowe

1.energetyczne	Energ. Sz.–ńska S.A. Rej. Energ. Międzyzdroje z dn. 10.05.00.
2.wodno–kanalizacyjne	ZWK w Świnoujściu z dn. 04.05.00.
3.cieplownicze	PEC Sp. z o.o. Świnoujście z dn. 04.05.00.
4.telekomunikacyjne	TPSA Z.T. Sz–ń, Rej. Łobzów, Świnoujście z dn. 03.04.00.
5.gazowe	Przedsiębiorstwo Gazu Świnoujście z dn. 04.05.00.
6.inne	
7.inne	

LEGENDA:

ISTNIEJĄCE OBIEKTY KUBATUROWE:
- 1 PRZEPOMPOWNIA ŚCIEKÓW
- 2 STACJE TRANSFORMATOROWE
  - 2a "PARK"
  - 2b "ZDRADZKA"
  - 2c "SKŁODOWSKIEJ"
  - 2d "CHOPINA"
  - 2e "MAŁY"
  - 2f 2428 UZDATNIANIA WODY
  - 2g 2429 UZDATNIANIA WODY
  - 2h "STARA DZIELNICA"
- 3 STUDNIA WIERCONE

PROJEKTOWANE OBIEKTY KUBATUROWE:
- 4 RESTAURACJA KONCERTOWA
- 5 ALTANA KONCERTOWA
- 6 RESTAURACJA "JACHTOWA" Z POKOJAMI GOŚCINNYMI
- 7 PLATFORMA WIDOKOWA
- 8 WC

ELEMENTY ZAGOSPODAROWANIA TERENU:
- A PLAC KONCERTOWY
- B PLAC BOLESŁAWA CHROBREGO
- C PLAC CENTRALNY
- D PROJEKTOWANY PLAC LEWEGO
- E PLAC PRYGIERSKA WILHELMA
- F PLAC ZABAW DZIECI I
- G PLAC ZABAW DZIECI II
- H PLAC SPORTOWY I
- H1 PLAC SPORTOWY II
- I PODCIĄG DLA STAWÓW (RENOWACJA DOPŁYWU WODY I PŁACYKU)
- J PROJEKTOWANY PUNKT WIDOKOWY W MIEJSCU ISTNIEJĄCEGO NIEMIECKIEGO
- K PROJEKTOWANY KANAŁ PARKOWY Z OSIĄ WIDOKOWĄ
- L PROJEKTOWANY KANAŁ PARKOWY
- Ł PROJEKTOWANY STAW PARKOWY W SĄSIEDZTWIE RESTAURACJI "JACHTOWEJ"
- M ISTNIEJĄCE RESTAURACJA JACHTOWA
  - M1 PARKING
  - M2 TEREN REKREACYJNY
- N PROJEKTOWANY PARKING DLA SAMOCHODÓW OSOBOWYCH
- O PROJEKTOWANY PARKING DLA AUTOBUSÓW
- P PLAC NA ROZGRODZIE
- R PLACYK SZACHOWY

ZIELEŃ
- DRZEWA LIŚCIASTE ISTNIEJĄCE
- 45 DRZEWA IGLASTE ISTNIEJĄCE
- DRZEWA LIŚCIASTE PROJEKTOWANE
- DRZEWA IGLASTE PROJEKTOWANE
- KRZEWY LIŚCIASTE PROJEKTOWANE
- KRZEWY IGLASTE PROJEKTOWANE
- 6/18 NUMER WG. WYKAZU / ILOŚĆ SZTUK
- ROŚLINY CHRYNOWE
- ROŚLINY ŁĄKOWE

PPKZ Pracownia Projektowa Komunalnych Zasobów Sp. z o.o. ul. Kościuszki 76, 70-350 Szczecin, tel. 091/433-41-00, fax 091/433-41-01

TEMAT:	REWITALIZACJA ZABYTKOWEGO PARKU ZDROJOWEGO W ŚWINOUJŚCIU – ETAP I – REKONSTRUKCJA ZIELENI
PROJEKT:	
PROJEKTOWAŁ:	
SPRAWDZIŁ:	
RYSOWAŁ:	
DATA:	09.2009
SKALA:	1:1000
NUMER ARCHIWALNY:	
NUMER ZLECENIA:	
Kierownik Zespołu:	
Kierownik Projektu:	