


**PARK ZDROJOWY W ŚWINOUJŚCIU
INWENTARYZACJA ZIELENI 1:2000**

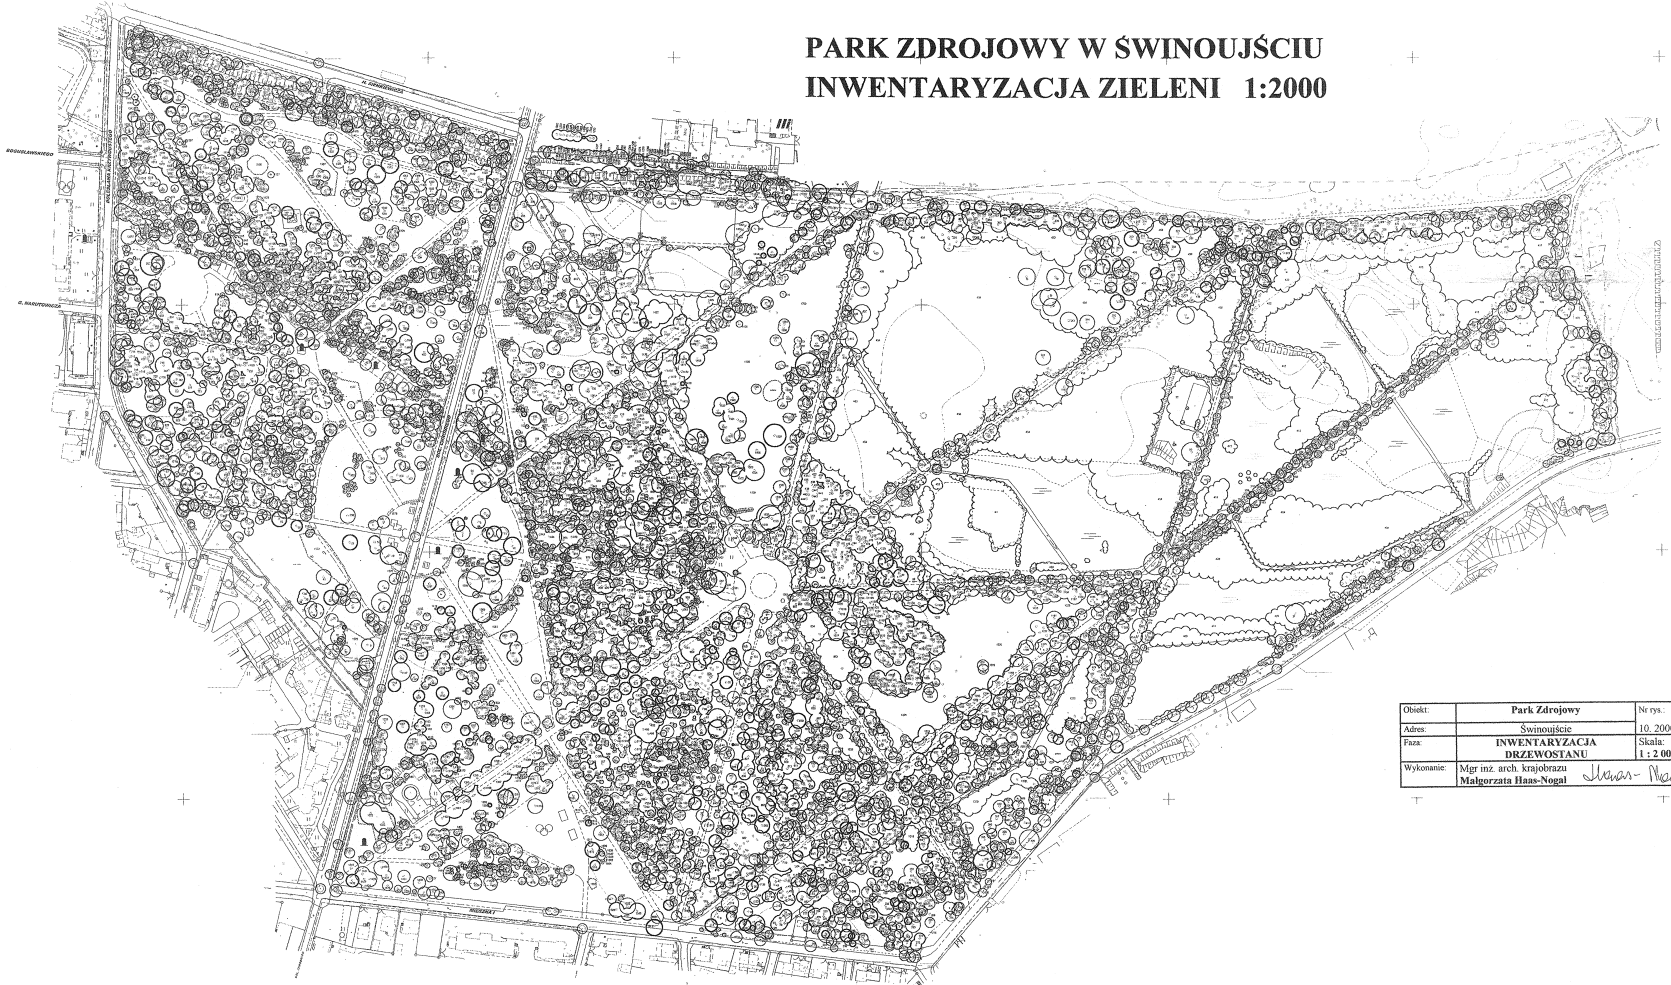

Obiekt:	Park Zdrojowy	Nr rys.:	1
Adres:	Świnoujście	Skala:	10.2000 r
Faza:	INWENTARYZACJA DRZEWOSTANU	Skala:	1:2.000
Wykonane:	Mjr inż. arch. krajobrazu Małgorzata Haas-Nogal	<i>Haas-Nogal</i>	