PARK ZDROJOWY W ŚWINOUJŚCIU
INWENTARYZACJA ZIELENI 1:2000

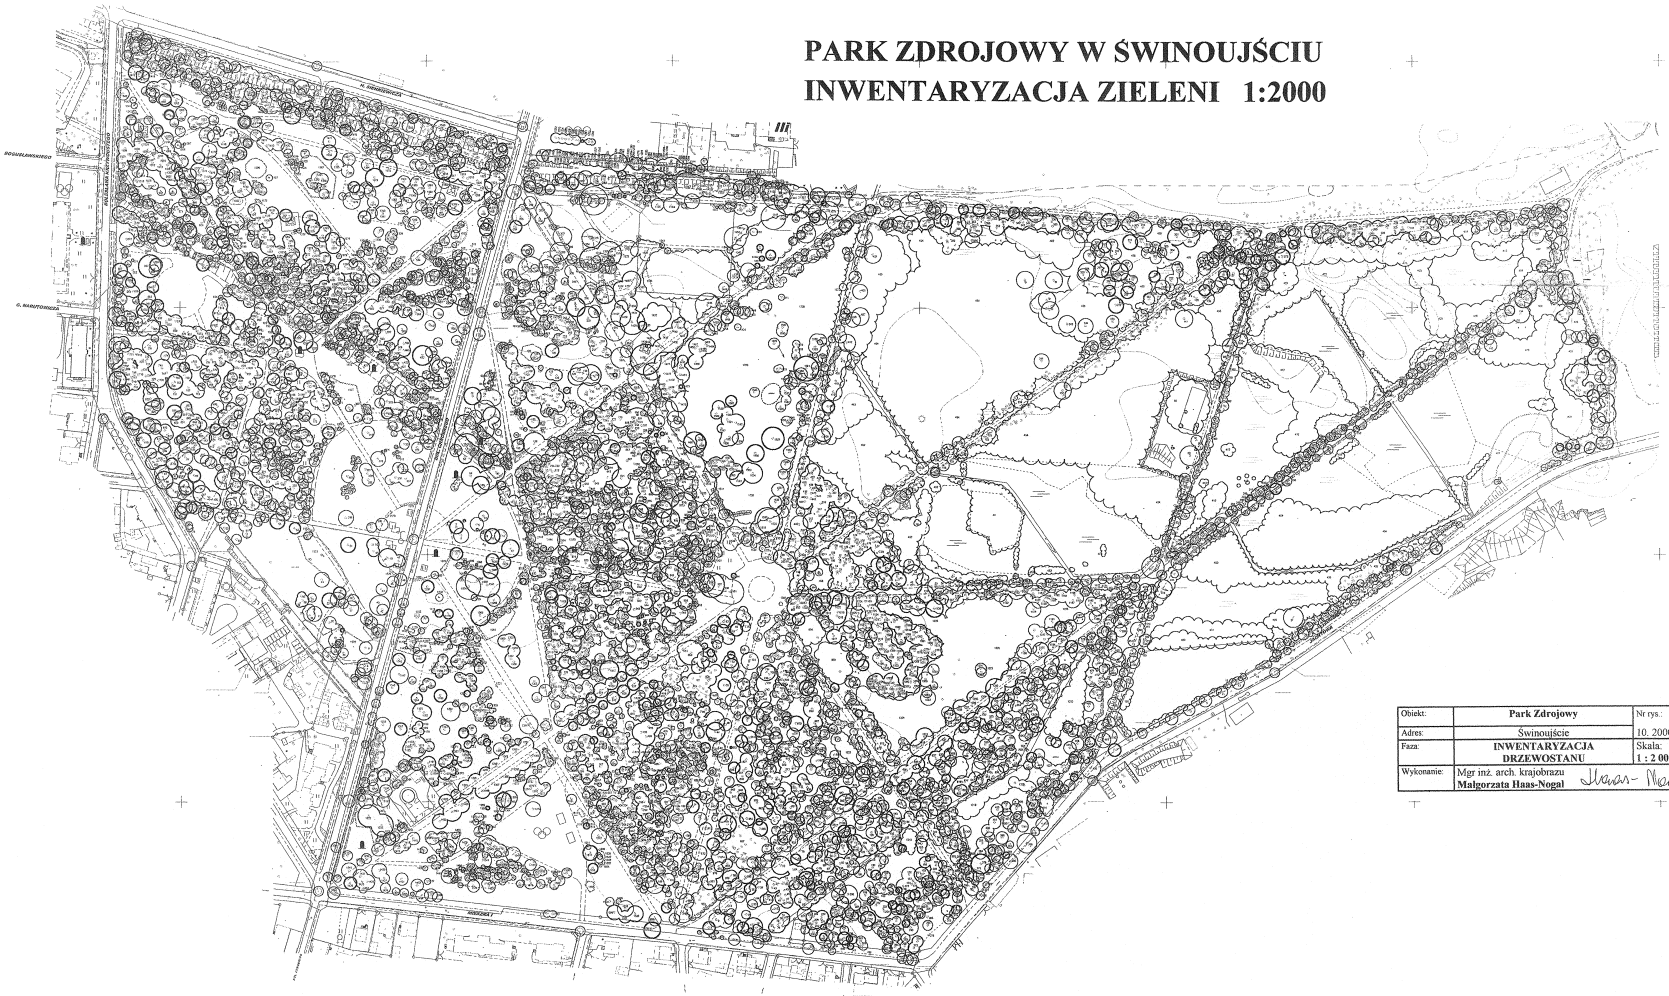

Obiekt:	**Park Zdrojowy**	Nr rys.: 1
Adres:	Świnoujście	10. 2000 r
Faza:	**INWENTARYZACJA DRZEWOSTANU**	Skala: **1 : 2 000**
Wykonanie:	Mgr inż. arch. krajobrazu **Małgorzata Haas-Nogal**	