

MIASTO ŚWINOUJŚCIE



72-600 Świnoujście, ul. Wojska Polskiego 1/5 tel. (+48 91) 321 27 80, tel. /fax (+48 91) 321 59 95, e-mail: sekretariat@um.swinoujście.pl, www.swinoujście.pl

Świnoujście, dnia 2010-02-09

WIM/MW/ZP/340/07/ /2010

**Strona internetowa Zamawiającego, na której
umieszczono ogłoszenie o zamówieniu i
udostępniono SIWZ/WIM/ZP/340/07/2010**


Dotyczy postępowania WIM/ZP/340/07/2010 „Remont lokalu mieszkalnego przy ul. Paderewskiego 11/5 w Świnoujściu – utworzenie mieszkania chronionego.”

ZMIANA NR 1 do SIWZ/WIM/ZP/340/07/2010


Zamawiający na mocy przysługujących mu w świetle przepisu art. 38 ust. 4 ustawy z dnia 29 stycznia 2004 r. Prawo zamówień publicznych (Tekst jednolity: Dz. U. z 2007 r. Nr 223, poz. 1655 z późn. zm.), uprawnień niniejszym zmienia treść zapisów SIWZ ww. postępowania o zamówienie publiczne, w następujący sposób:

1. W uzupełnieniu dokumentacji projektowej wymienionej w załączniku nr 2.3. do SIWZ Zamawiający publikuje rysunek Nr E1 „Rzut instalacji elektrycznych”
2. Rysunek nr E1 wymieniony w punkcie 1, jest załącznikiem do niniejszej Zmiany nr 1 do SIWZ/WIM/ZP/340/07/2010.
3. Pozostałe postanowienia specyfikacji istotnych warunków zamówienia SIWZ/WIM/ZP/340/07/2010 pozostają bez zmian.

- podpis na oryginale-

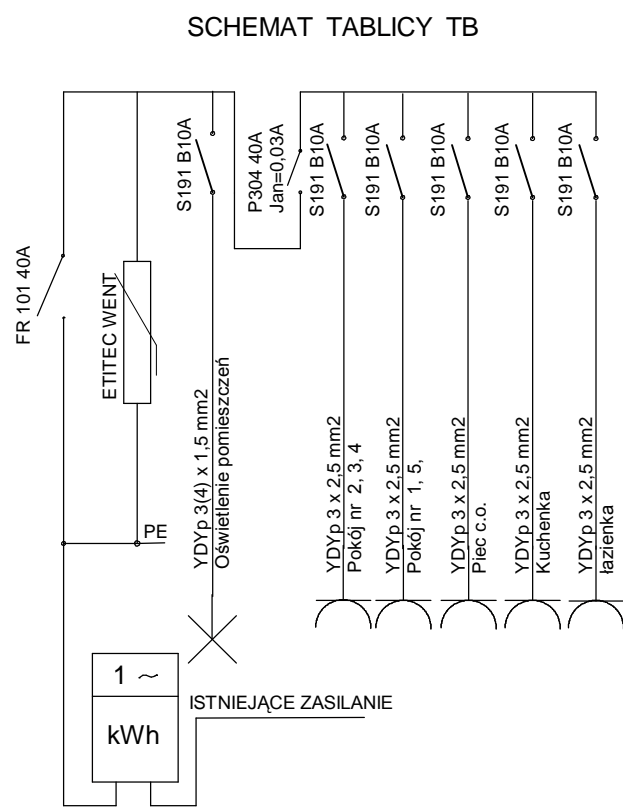

SCHEMAT TABLICY TB

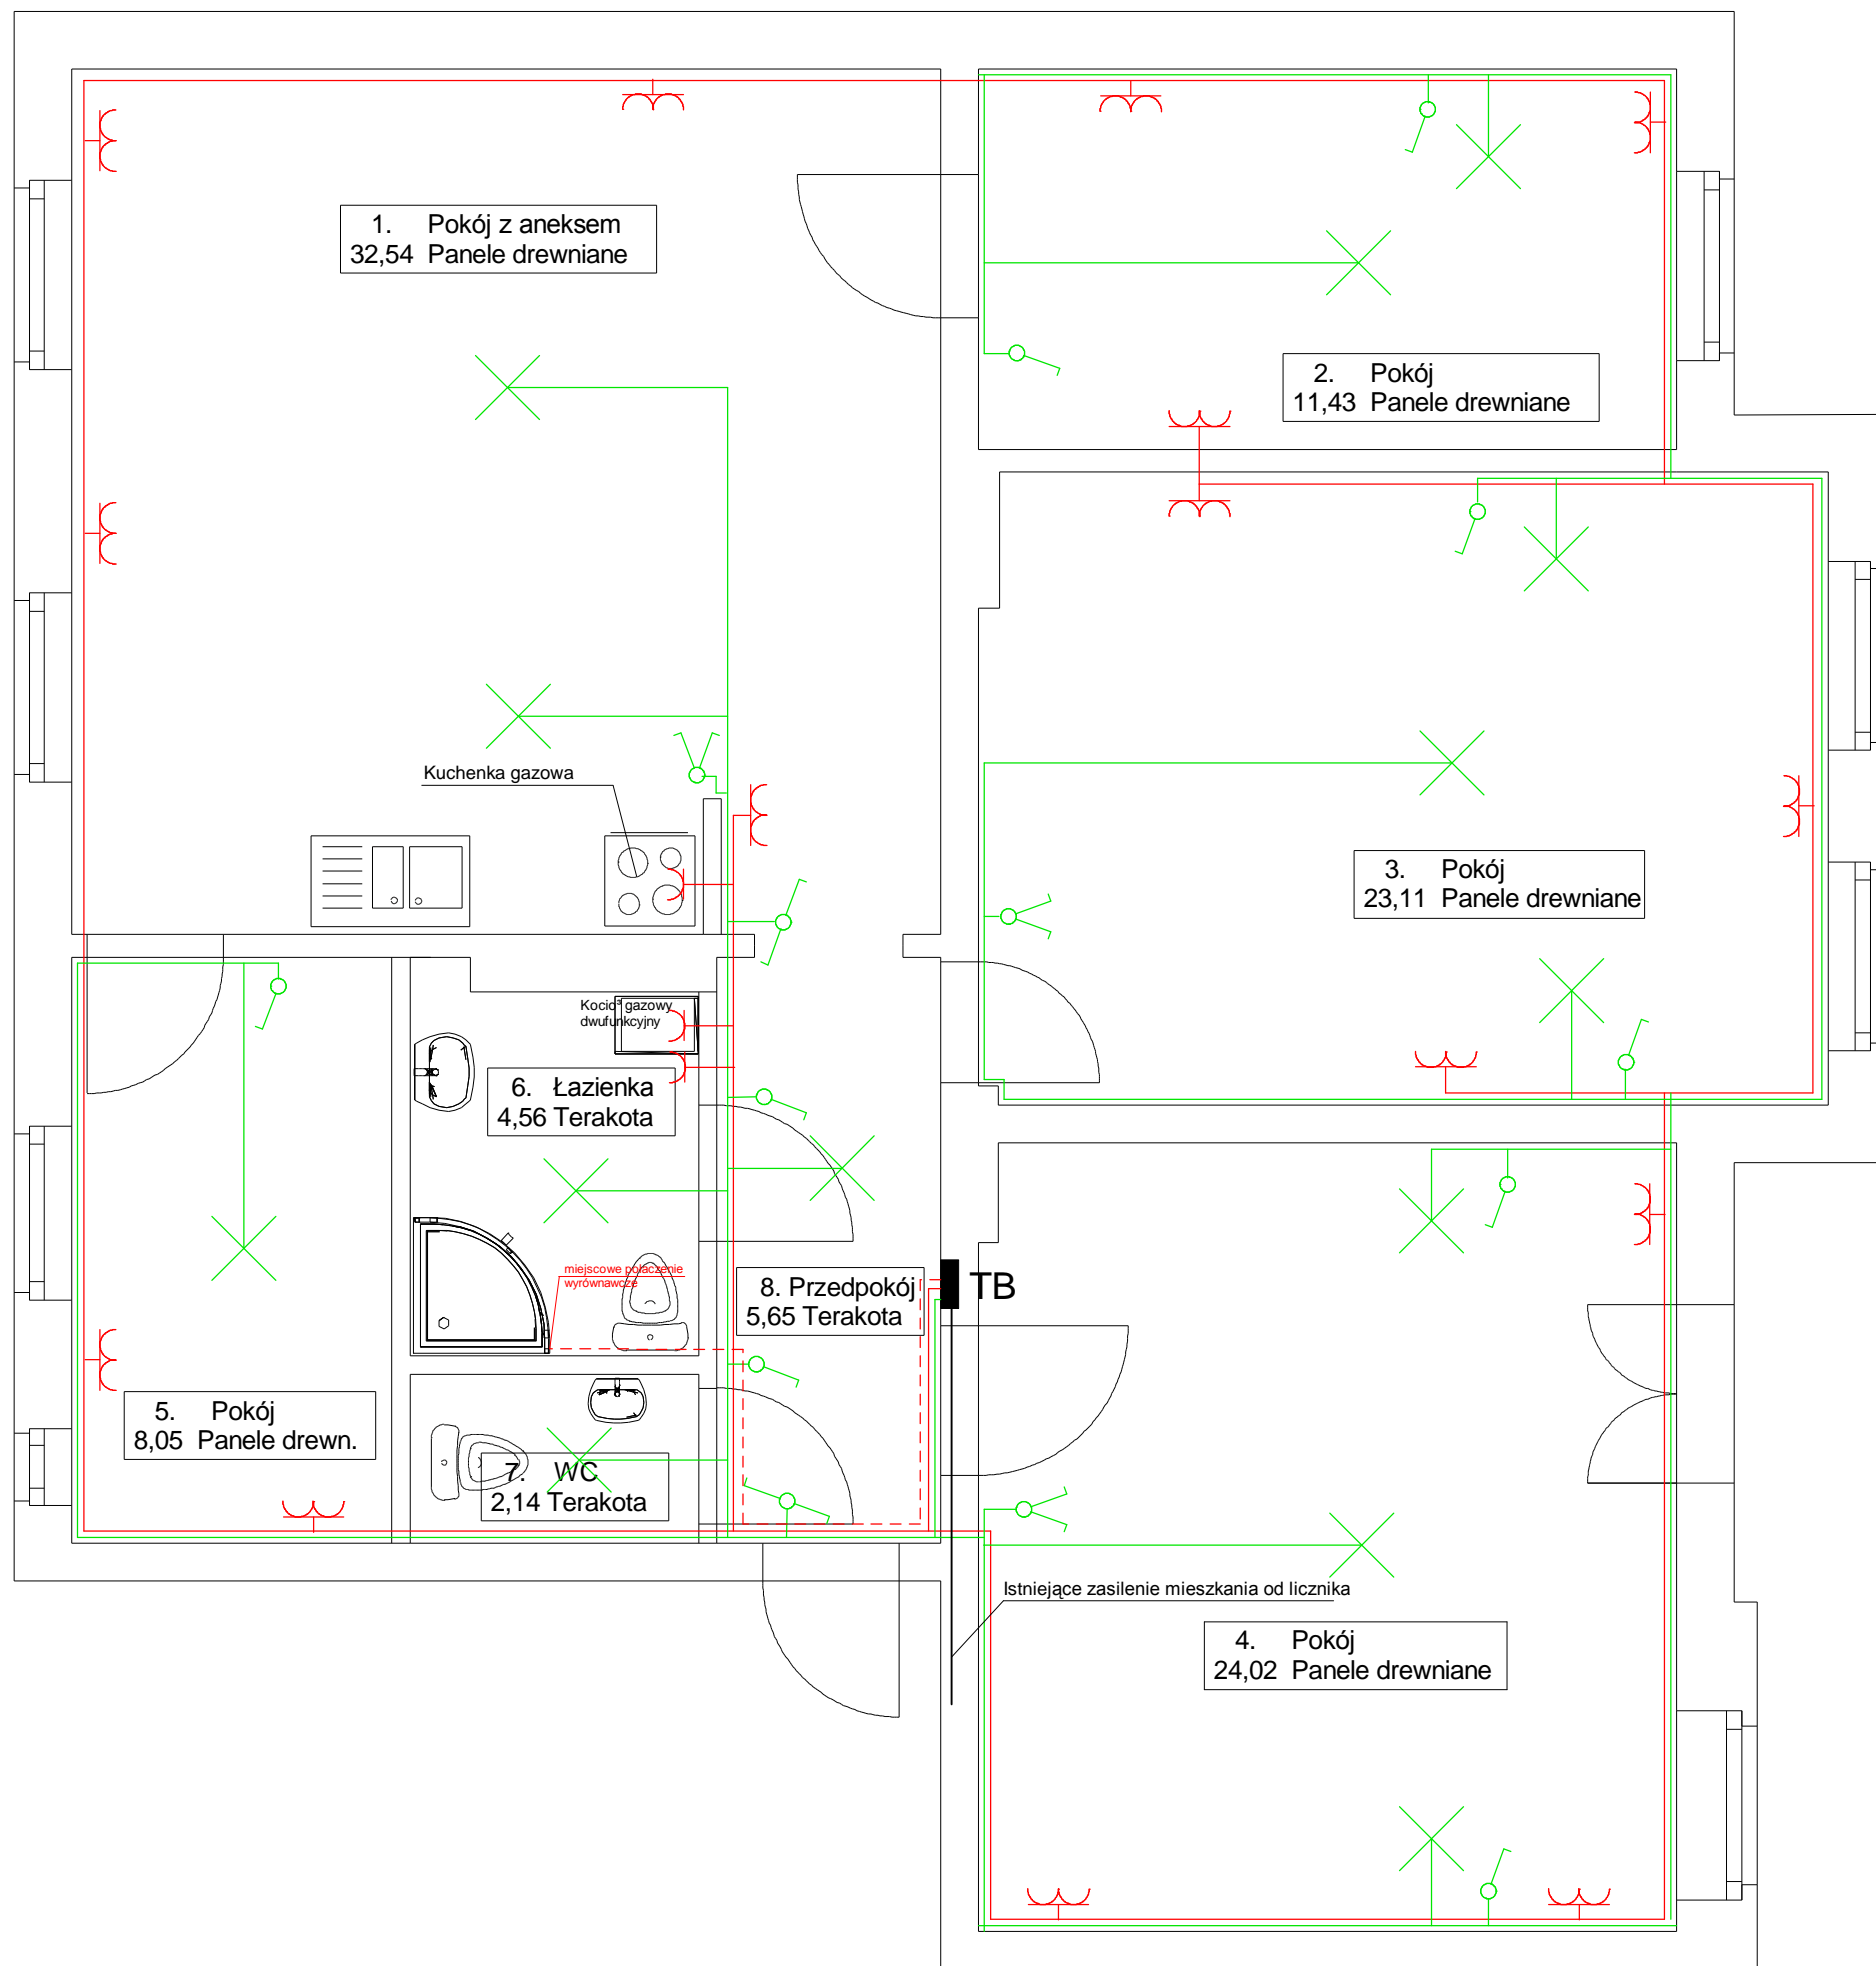

Investycja :	REMONT LOKALU MIESZKALNEGO UTWORZENIE MIESZKANIA CHRONIONEGO		
adres :	Świnoujście, ul. Paderewskiego 11/5	RYS E 1	
20 czerwiec 2009	Rodzaj opracowania	SKALA	1:50
Investor :	Miasto Świnoujście	projektant / sprawdzający	
	Nazwa rysunku	RZUT INSTAL. ELEKTR.	