ul. Gdyńska Etap II

LEGENDA:

D - Studnia typowa z kręgów betonowych Ø 1000 mm
Wd- Studnia typowa z kręgów betonowych Ø 500 mm
- projektowany teren
- taśma ostrzegawcza z wkładką metalową

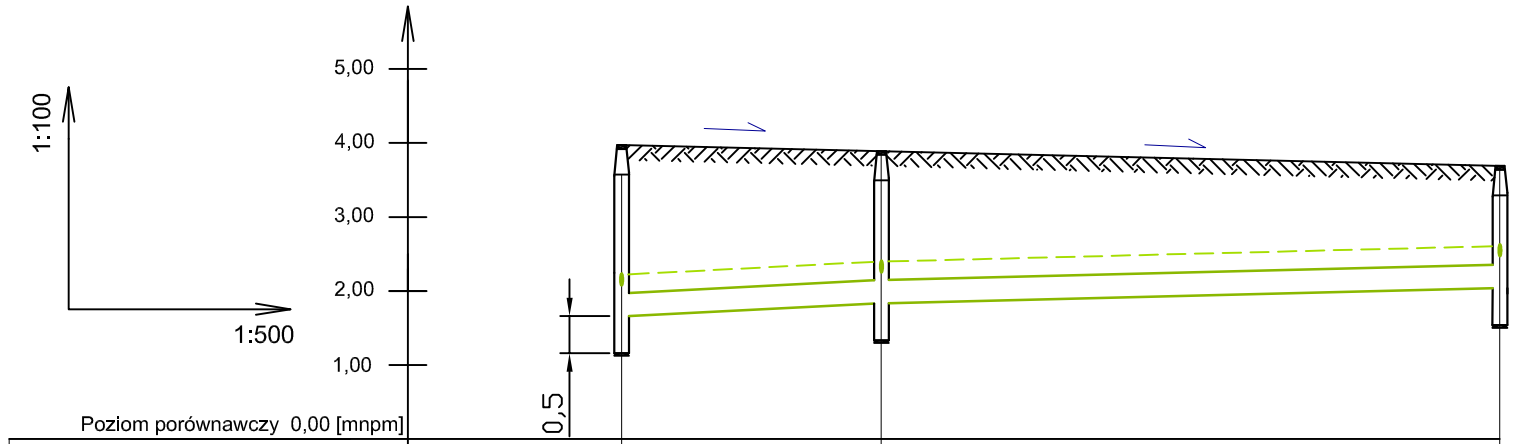

	D8	D9	D10
Rzędna terenu w [mnpm]	3,97	3,89	3,69
Rzędna dna przewodu w [mnpm]	1,66	1,83	2,04
Zagłębienie dna przewodu w [m]	2,31	2,06	1,65
Spadek % / Odległość [m]		i=1,0 L=17,55	i=0,5 L=41,80
Średnica [mm] Materiał		PVC-U "kl S" Ø 315 mm	PVC-U "kl S" Ø 315 mm
Odległości [m]	0,00	17,55	59,35

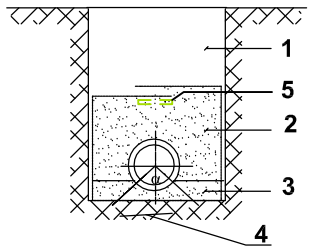

1 Zasypka (grunt z wykopu)
2 Obsypka ≥ 15cm nad wierzchem rury (po zagęszczeniu)
3 Warstwa wyrównawcza grubości 10cm
4 grunt naturalny
5 taśma ostrzegawcza z wkładką metalową

ZAKŁAD USŁUGOWO HANDLOWY
Wiesław Krystek
ul. C. Skłodowskiej 12, 72-500 Międzyzdroje
tel./fax. 091-32-81-160, NIP 855-001-03-44

Nr rysunku:	07
Nr arkusza:	
Data:	10.2009
Skala:	1 : 500
Branża:	Sanitarna
Stadium:	PROJEKT WYKONAWCZY
Inwestor:	Gmina Miasto Świnoujście ul. Wojska Polskiego 5, 72-600 Świnoujście
Temat:	**Projekt wykonawczy przebudowy sieci kanalizacji deszczowej w ul. Gdyńskiej w Świnoujściu**
Adres:	Świnoujście, ul. Gdyńska
Projektant:	**mgr Inż. Andrzej Małolepszy upr. Nr ZAP/0097/POOS/09** Podpis:
Sprawdzający:	**mgr inż. Jadwiga Maciejewska upr Nr 36/Sz/72** Podpis:
Nazwa rys.	Profil poprzeczny sieci kanalizacji deszczowej - Etap II od D11 — Nr rysunku: 07