LEGENDA:

D - Studnia typowa z kręgów betonowych Ø 1000 mm

Wd- Studnia typowa z kręgów betonowych Ø 500 mm

- projektowany teren

- taśma ostrzegawcza z wkładką metalową

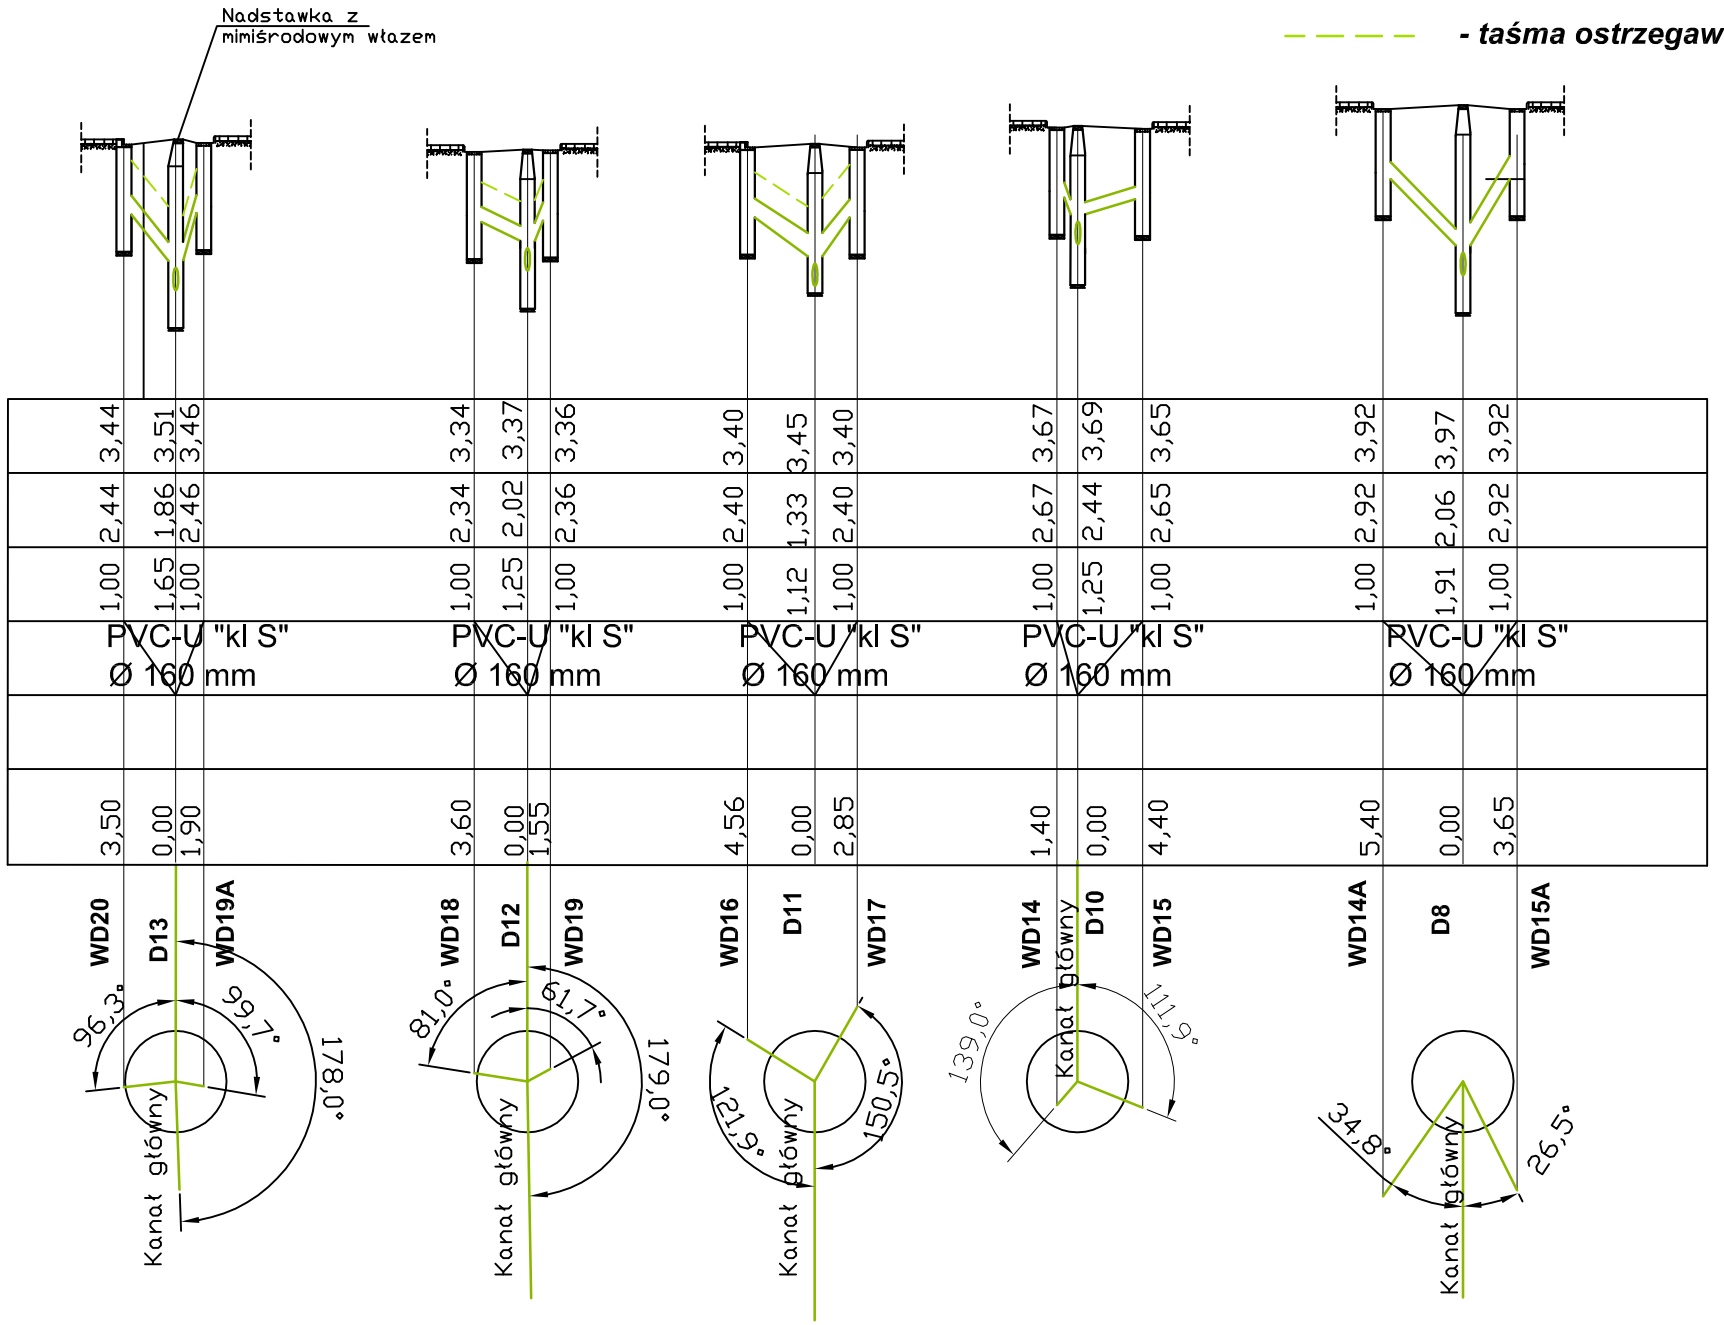

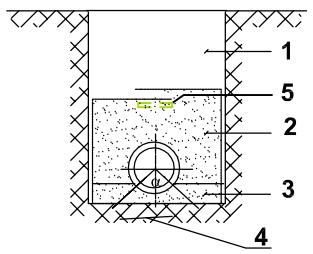

1 Zasypka (grunt z wykopu)

2 Obsypka ≥ 15cm nad wierzchem rury (po zagęszczeniu)

3 Warstwa wyrównawcza grubości 10cm

4 grunt naturalny

5 taśma ostrzegawcza z wkładką metalową

ZAKŁAD USŁUGOWO HANDLOWY
Wiesław Krystek
ul. C. Skłodowskiej 12, 72-500 Międzyzdroje
tel./fax. 091-32-81-160, NIP 855-001-03-44

Nr rysunku:	10
Nr arkusza:	
Data:	10.2009
Skala:	1 : 500
Branża:	Sanitarna

Stadium:	PROJEKT WYKONAWCZY		
Inwestor:	Gmina Miasto Świnoujście ul. Wojska Polskiego 5, 72-600 Świnoujście		
Temat:	**Projekt wykonawczy przebudowy sieci kanalizacji deszczowej w ul. Gdyńskiej w Świnoujściu**		
Adres:	Świnoujście, ul. Gdyńska		
Projektant:	**mgr Inż. Andrzej Małolepszy upr. Nr ZAP/0097/POOS/09**	Podpis:	
Sprawdzający:	**mgr inż. Jadwiga Maciejewska upr Nr 36/Sz/72**	Podpis:	
Nazwa rys.	Profil poprzeczny przykanalików kanalizacji deszczowej - Etap II	Nr rysunku:	10