


PRZEKRÓJ KONSTRUKCYJNY D-D dla kategorii ruchu KR2

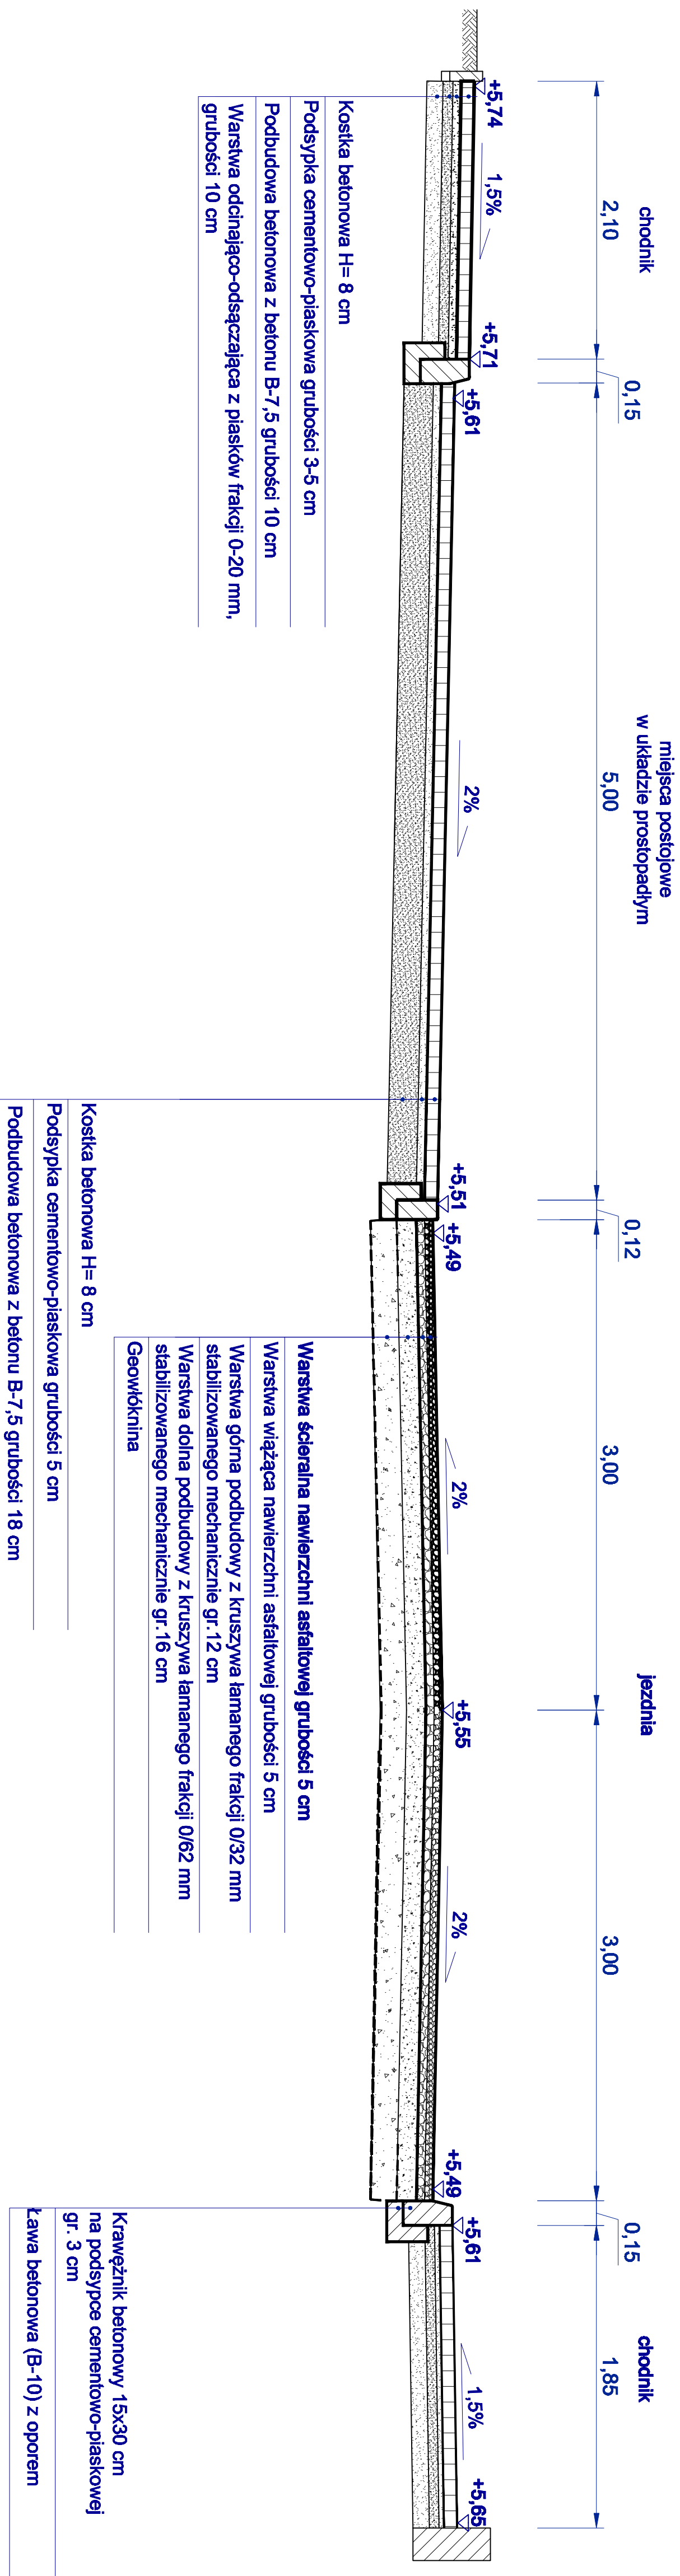

ZAKŁAD USŁUGOWO HANDLOWY
Wielkie Krzykie
ul. C. Skłodowskiej 12, 72-500 Mielczyce
tel./fax: 091-32-81-160, NIP 835-001-03-44

Nr projektu:	08
Nr arkusza:	08
Data:	08.2008
Skala:	1 : 25
Branda:	DRAGONIA

Stadium:	PROJEKT PRZEBUDOWY UL. GOYŃSKIEJ	
Inwestor:	Gmina Miasto Swinoujście ul. Wojska Polskiego 5, 72-500 Swinoujście	
Temat:	Projekt przebudowy ul. Góyńskiej w Swinoujściu	
Adres:	Swinoujście, ul. Góyńska	
Projektant:	Wiesław Krzyśak	Projekt:
Opracował:	mgr inż. Olgierz Śmiełowski	Podpis:
Nazwa rysa:	Przebieg konstrukcyjny D-D	