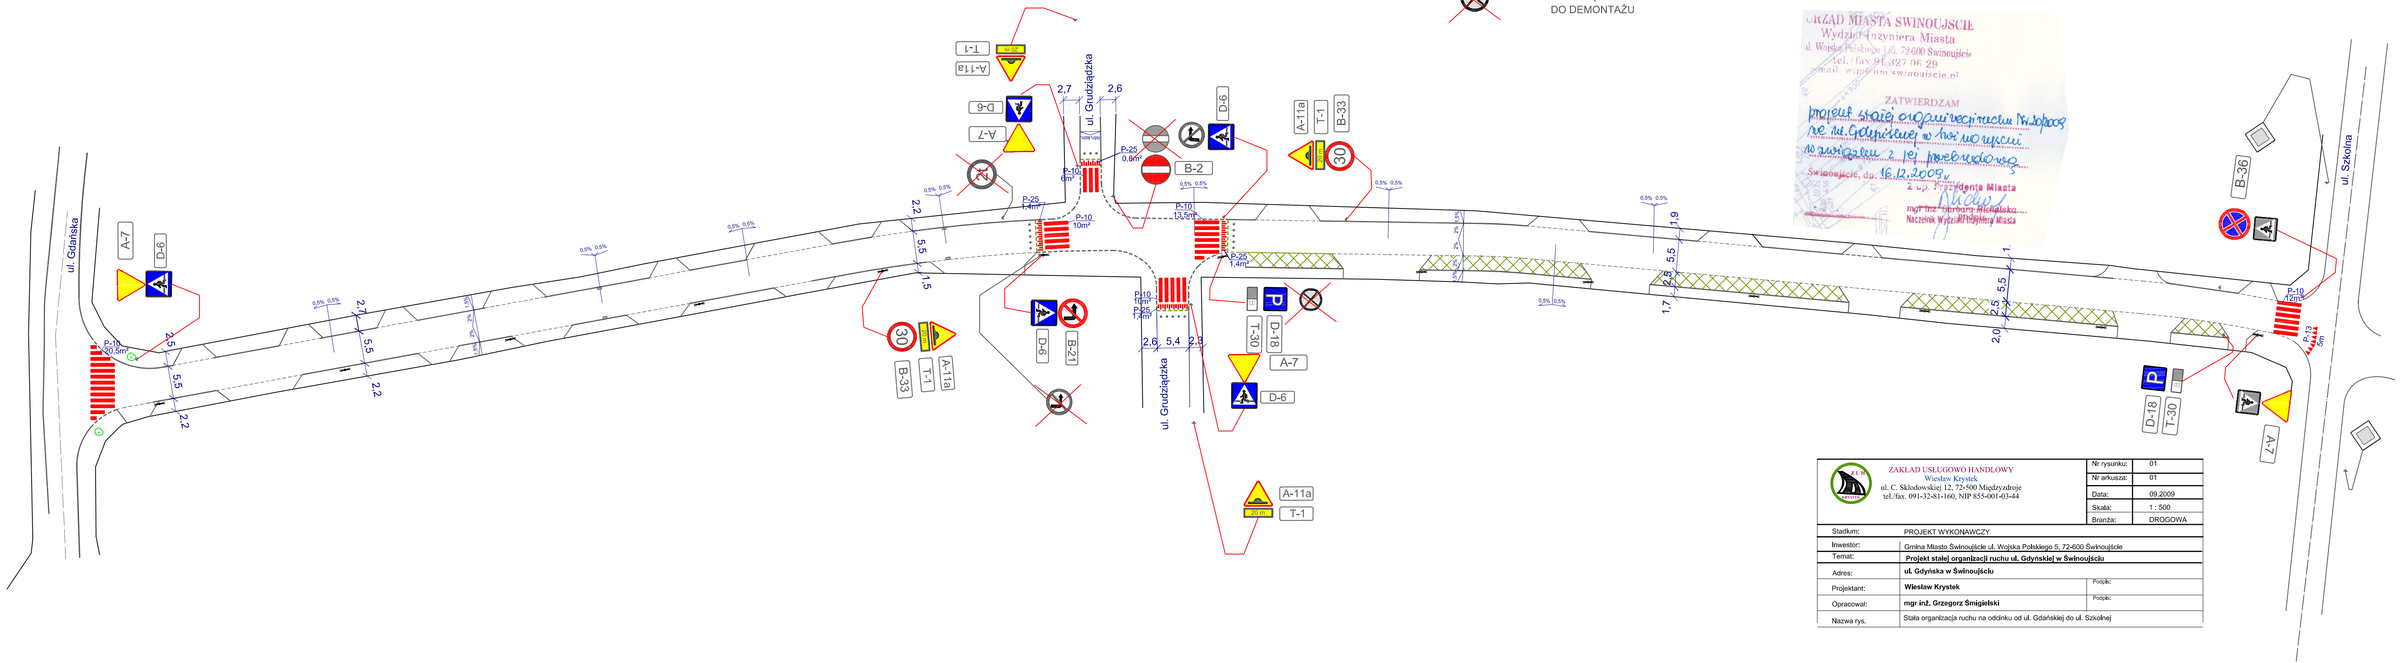
LEGENDA:
PROJ. OZNAKOWANIE POZIOME
D-6
PROJ. OZNAKOWANIE PIONOWE
ISTNIEJĄCE OZNAKOWANIE PIONOWE DO DEMONTAŻU
PRÓG ZWALNIAJĄCY WYSPOWY
PUNKTOWE ELEMENTY ODBLASKOWE (PEO)
NAWIERZCHNIA MIEJS POSTOJOWYCH
ul. Gdańska
ul. Grudziądzka
ul. Szkolna
A-7
D-6
A-11a
T-1
B-33
B-2
D-18
T-30
B-21
B-36
P-10 20,5m²
P-10 6m²
P-10 10m²
P-25 1,4m²
P-13 5m²
2,7
2,6
5,4
5,5
2,2
1,5
1,9
1,7
2,0
2,5
1
ZAKŁAD USŁUGOWO HANDLOWY
Wiesław Krystek
ul. C. Skłodowskiej 12, 72-500 Międzyzdroje
tel./fax. 091-32-81-160, NIP 855-001-03-44
Nr rysunku: 01
Nr arkusza: 01
Data: 09.2009
Skala: 1 : 500
Branża: DROGOWA
Stadium: PROJEKT WYKONAWCZY
Inwestor: Gmina Miasto Świnoujście ul. Wojska Polskiego 5, 72-600 Świnoujście
Temat: Projekt stałej organizacji ruchu ul. Gdyńskiej w Świnoujściu
Adres: ul. Gdyńska w Świnoujściu
Projektant: Wiesław Krystek
Opracował: mgr inż. Grzegorz Śmigielski
Nazwa rys.: Stała organizacja ruchu na odcinku od ul. Gdańskiej do ul. Szkolnej
Podpis:
Podpis:
Zaopiniowano pozytywnie
Z UPOWAŻNIENIA
Komendanta Miejskiego Policji
w Świnoujściu
KIEROWNIK
Ogniwa Ruchu Drogowego KMP
w Świnoujściu
st. asp. Andrzej Muchla
Świnoujście, dn. 30.11.2009 r.
URZĄD MIASTA ŚWINOUJŚCIE
Wydział Inżyniera Miasta
ul. Wojska Polskiego 1/5, 72-600 Świnoujście
tel./fax 91 327 06 29
ZATWIERDZAM
projekt stałej organizacji ruchu w zakresie ul. Gdyńskiej w Świnoujściu w związku z jej przebudową
Świnoujście, dn. 16.12.2009
Z up. Prezydenta Miasta
mgr inż. Barbara Michalska
Naczelnik Wydziału Inżynierii Miasta