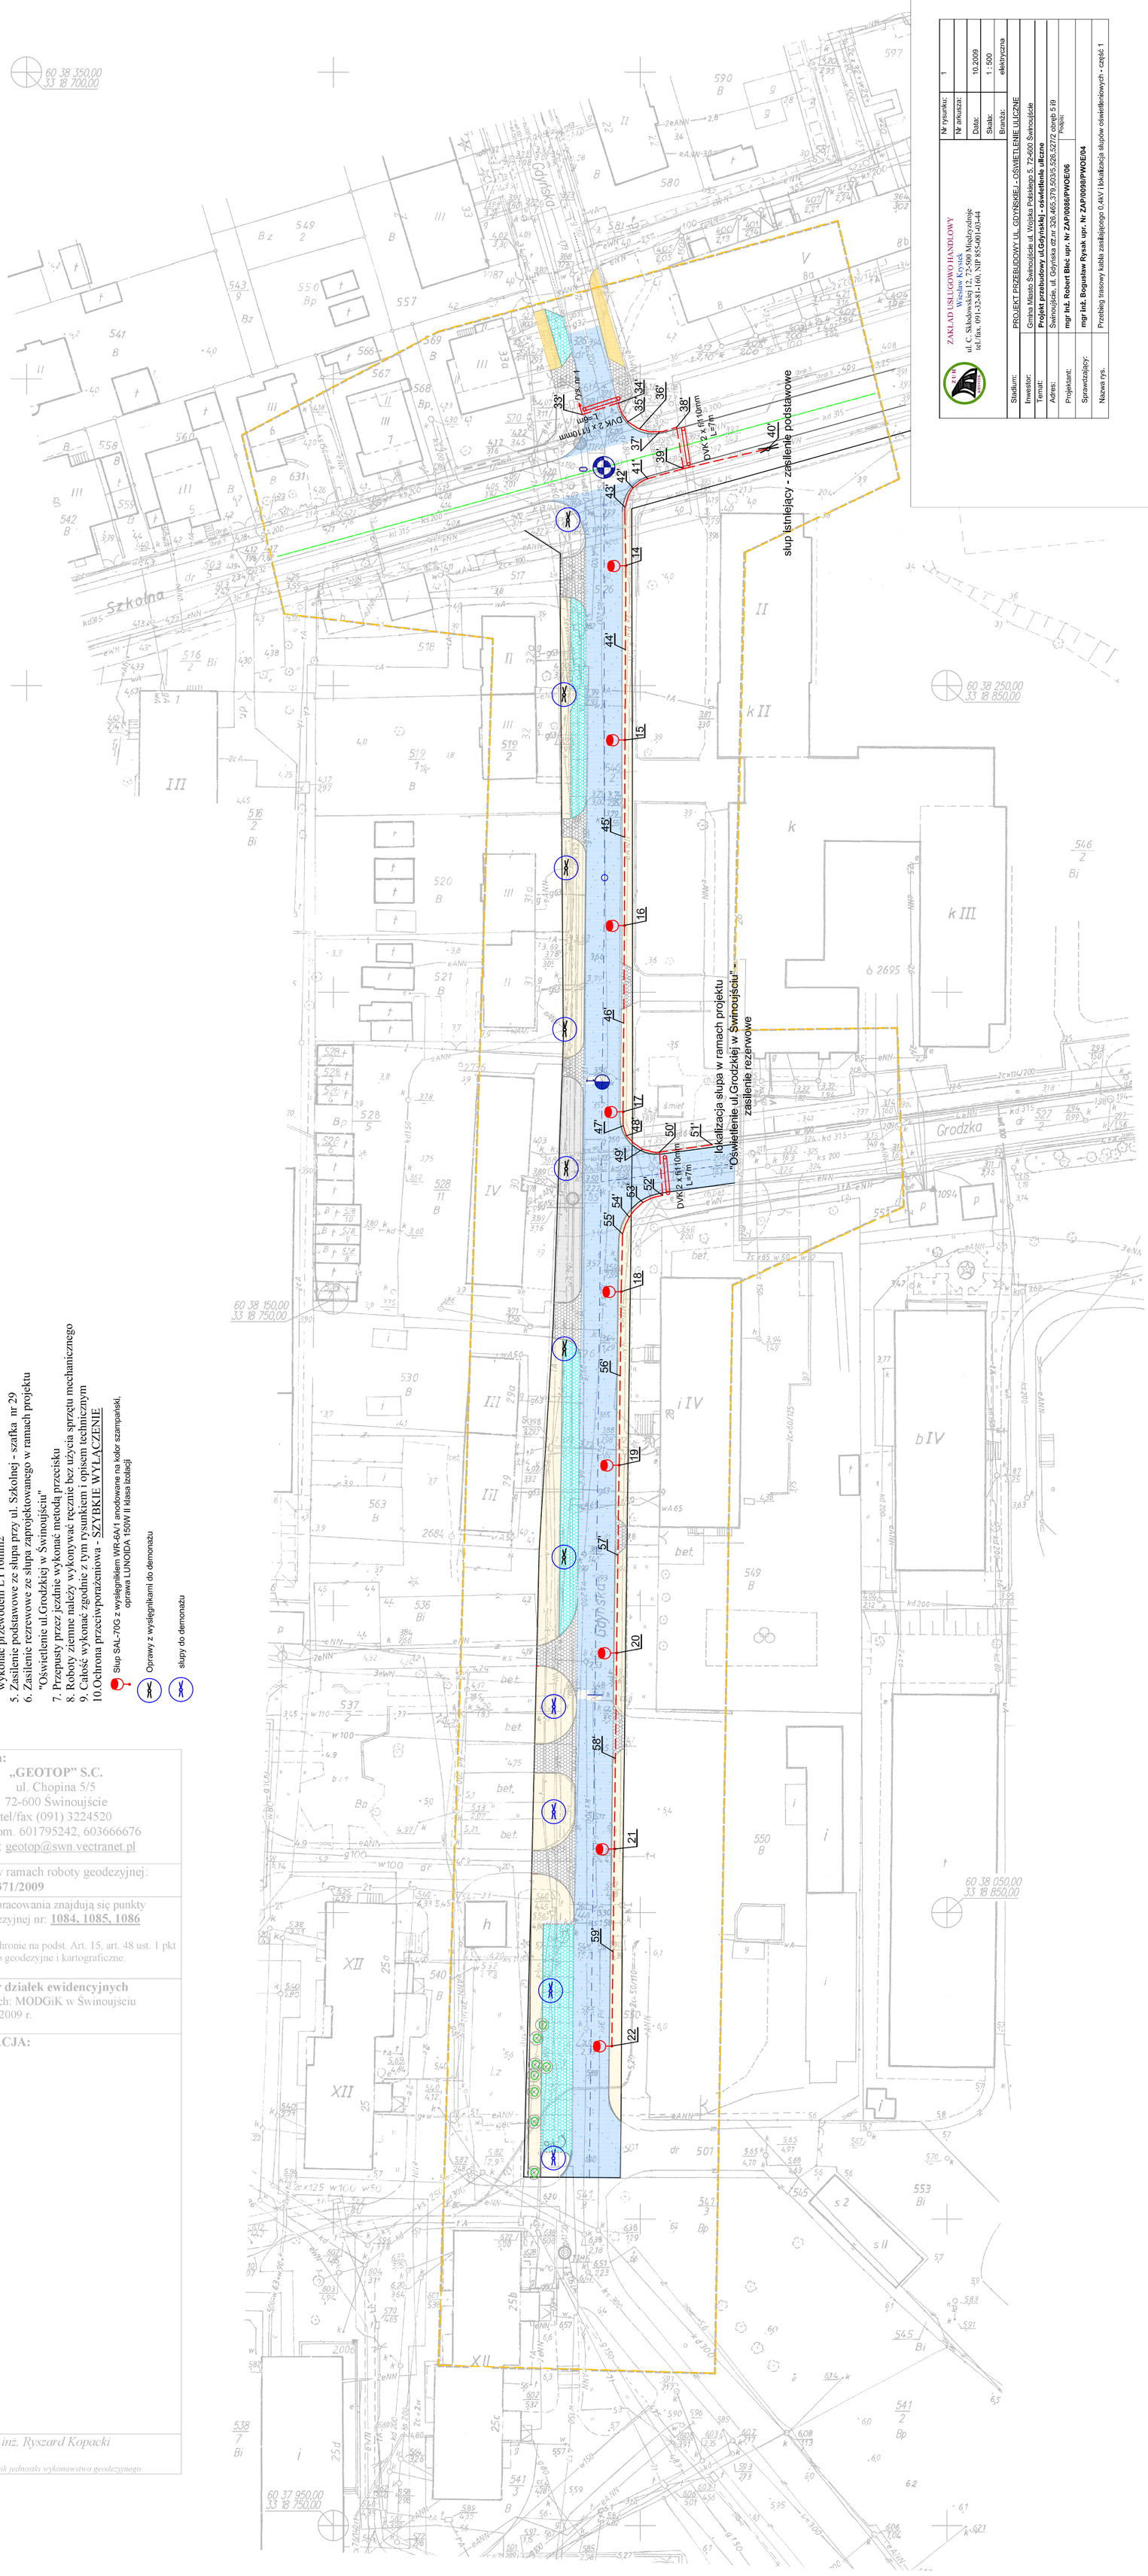

Nr rysunku:	1
Nr arkusza:	
Data:	10.2009
Skala:	1 : 500
Branża:	elektryczna

ZAKŁAD USŁUGOWO HANDLOWY
Wiesław Krysiak
ul. C. Skłodowskiej 12, 72-500 Międzyzdroje
tel./fax. (091)-32-81-160, NIP 855-001-03-44

Stadium:	PROJEKT PRZEBUDOWY UL. GDYŃSKIEJ - OŚWIETLENIE ULICZNE
Inwestor:	Gmina Miasto Świnoujście ul. Wojska Polskiego 5, 72-600 Świnoujście
Temat:	**Projekt przebudowy ul.Gdyńskiej - oświetlenie uliczne**
Adres:	Świnoujście: ul. Gdyńska dz.nr 326,465,379,5035,526,527/2 obręb 5 i9
Projektant:	**mgr inż. Robert Błeć upr. Nr ZAP/0086/PWOE/06** Podpis:
Sprawdzający:	**mgr inż. Bogusław Krysiak upr. Nr ZAP/0098/PWOE/04**
Nazwa rys.	Przebieg trasowy kabla zasilającego 0.4kV i lokalizacja słupów oświetleniowych - część 1

UWAGI:
1. Słupy oświetleniowe typu SAL-70G z wysięgnikiem WR-6A/1 anodowane na kolor szampański posadowione na fundamentach B-61, prod. ROSA
2. Oprawy oświetleniowe LUNOIDA 150W II klasa izolacji, źródła światła sodowe 150W prod.ROSA
3. Słupy ustawiać nie bliżej niż 0,5m od krawężnika
4. Wzdłuż kabla należy ułożyć bednarkę FeZn25x4. Połączenia słupów z bednarką wykonać przewodem LY16mm2
5. Zasilenie podstawowe ze słupa przy ul. Szkolnej - szafka nr 29
6. Zasilenie rezrewowe ze słupa zaprojektowanego w ramach projektu "Oświetlenie ul.Grodzkiej w Świnoujściu"
7. Przepusty przez jezdnie wykonać metodą przecisku
8. Roboty ziemne należy wykonywać ręcznie bez użycia sprzętu mechanicznego
9. Całość wykonać zgodnie z tym rysunkiem i opisem technicznym
10. Ochrona przeciwporażeniowa - SZYBKIE WYŁĄCZENIE

Słup SAL-70G z wysięgnikiem WR-6A/1 anodowane na kolor szampański, oprawa LUNOIDA 150W II klasa izolacji

Oprawy z wysięgnikami do demontażu

słupy do demontażu

OBIEKT: ul. Gdyńska Obręb nr: 5, 9 Gmina/miasto: Świnoujście Powiat: Świnoujście Województwo: zachodniopomorskie	**Wykonawca:** **„GEOTOP" S.C.** ul. Chopina 5/5 72-600 Świnoujście tel/fax (091) 3224520 tel. kom. 601795242, 603666676 meil: geotop@swn.vectranet.pl
SKALA: 1 : 500 Układ współrzędnych: „65" Poziom odniesienia wysokości: „Kronsztadt"	Wykonano w ramach roboty geodezyjnej: **KERG nr: 371/2009**
Kierownik roboty: **inż. Ryszard Kopacki** **upr. zaw. nr 8779** **zakres uprawnień: 1 i 2**	W zakresie opracowania znajdują się punkty osnowy geodezyjnej nr: **1084, 1085, 1086** Podlegające ochronie na podst. Art. 15, art. 48 ust. 1 pkt 3 ustawy Prawo geodezyjne i kartograficzne.
Mapę do celów projektowych sporządzono przy wykorzystaniu: 1. mapy zasadniczej w skali 1:500, sekcja nr: **330.221.1031, 1032, 1033, 1034, 1511, 1512** 2. danych branżowych części uzbrojenia podziemnego. 3. pomiaru zieleni wysokiej i pomników przyrody oraz pomiaru innych obiektów wskazanych przez projektanta. 4. opracowanych geodezyjnie elementów planu zagospodarowania przestrzennego (linie rozgraniczające, linie regulacyjne, osie ulic).	**Granice i nr działek ewidencyjnych** Według danych: MODGiK w Świnoujściu z dnia: 23.07.2009 r.
Na mapie do celów projektowych **wykazano następujące uzgodnione przez ZUDP projekty sieci uzbrojenia podziemnego: brak**	**REJESTRACJA:**
Informacje dodatkowe: 1. **---------** zakres pomiaru. 2. Redakcja znaków zgodna z instrukcją techniczną K-1 (1979)/K1 (Podstawowa Mapa Kraju z 1998 r.). 3. Mapa nadaje się do celów projektowych w zakresie pomiaru 4. Stopień kartometryczności mapy do celów projektowych jest zgodna z przepisami instrukcji technicznej K-1 (1979)/K1 (Podstawowa Mapa Kraju z 1998 r.). 5. Wszystkie trwałe obiekty budowlane podlegają wytyczeniu przez jednostkę wykonawstwa geodezyjnego. 6. Nie wyklucza się istnienia w terenie również uzbrojenia o którym brak było informacji branżowych i nie zostało odnalezione w czasie informacji geodezyjnej.	
Uzbrojenie opracowano na podstawie: 1. Danych branżowych – z literką B. 2. Pośredniego ustalenia przebiegu aparaturą elektroniczną – z literą A. 3. Bezpośredniego pomiaru. W związku z tym w częściach 1 i 2 nie gwarantuje się kompletności a dokładność położenia uzbrojenia na mapie może być niższa od dokładności kartometrycznej mapy.	
Aktualność mapy do celów projektowych na dzień: 24.07.2009 r.	*inż. Ryszard Kopacki* *Kierownik jednostki wykonawstwa geodezyjnego*