


POMOST TYP 1

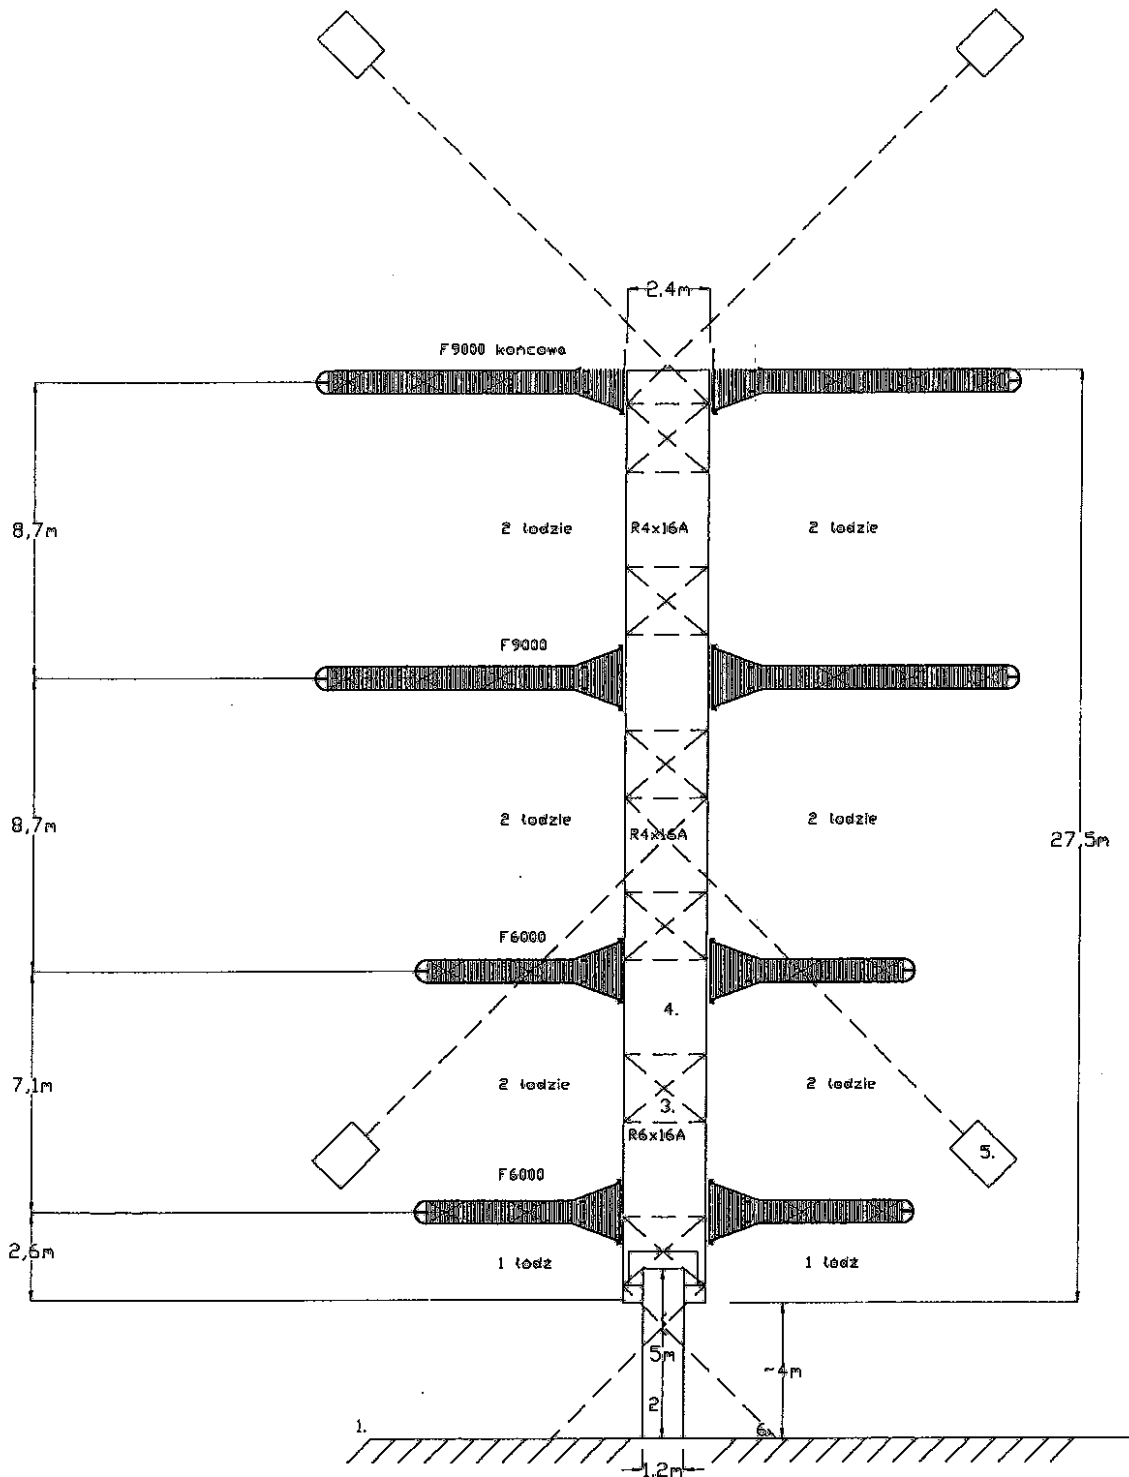

1. linia krzegu
2. trap dojsciowy 12x5m na kotkach
3. plywak H200 x 6szt.
4. drewniana konstrukcja sys.241
5. narwa kotwice 1200kg x 4szt./tancuch R16mm
6. kotwa do betonu pret M16/sruba z uchem M16 x 2szt./tancuch R16mm/sprzynna