Załącznik nr 2 do umowy nr ..... z dnia .....r.

Rysunek nr 2

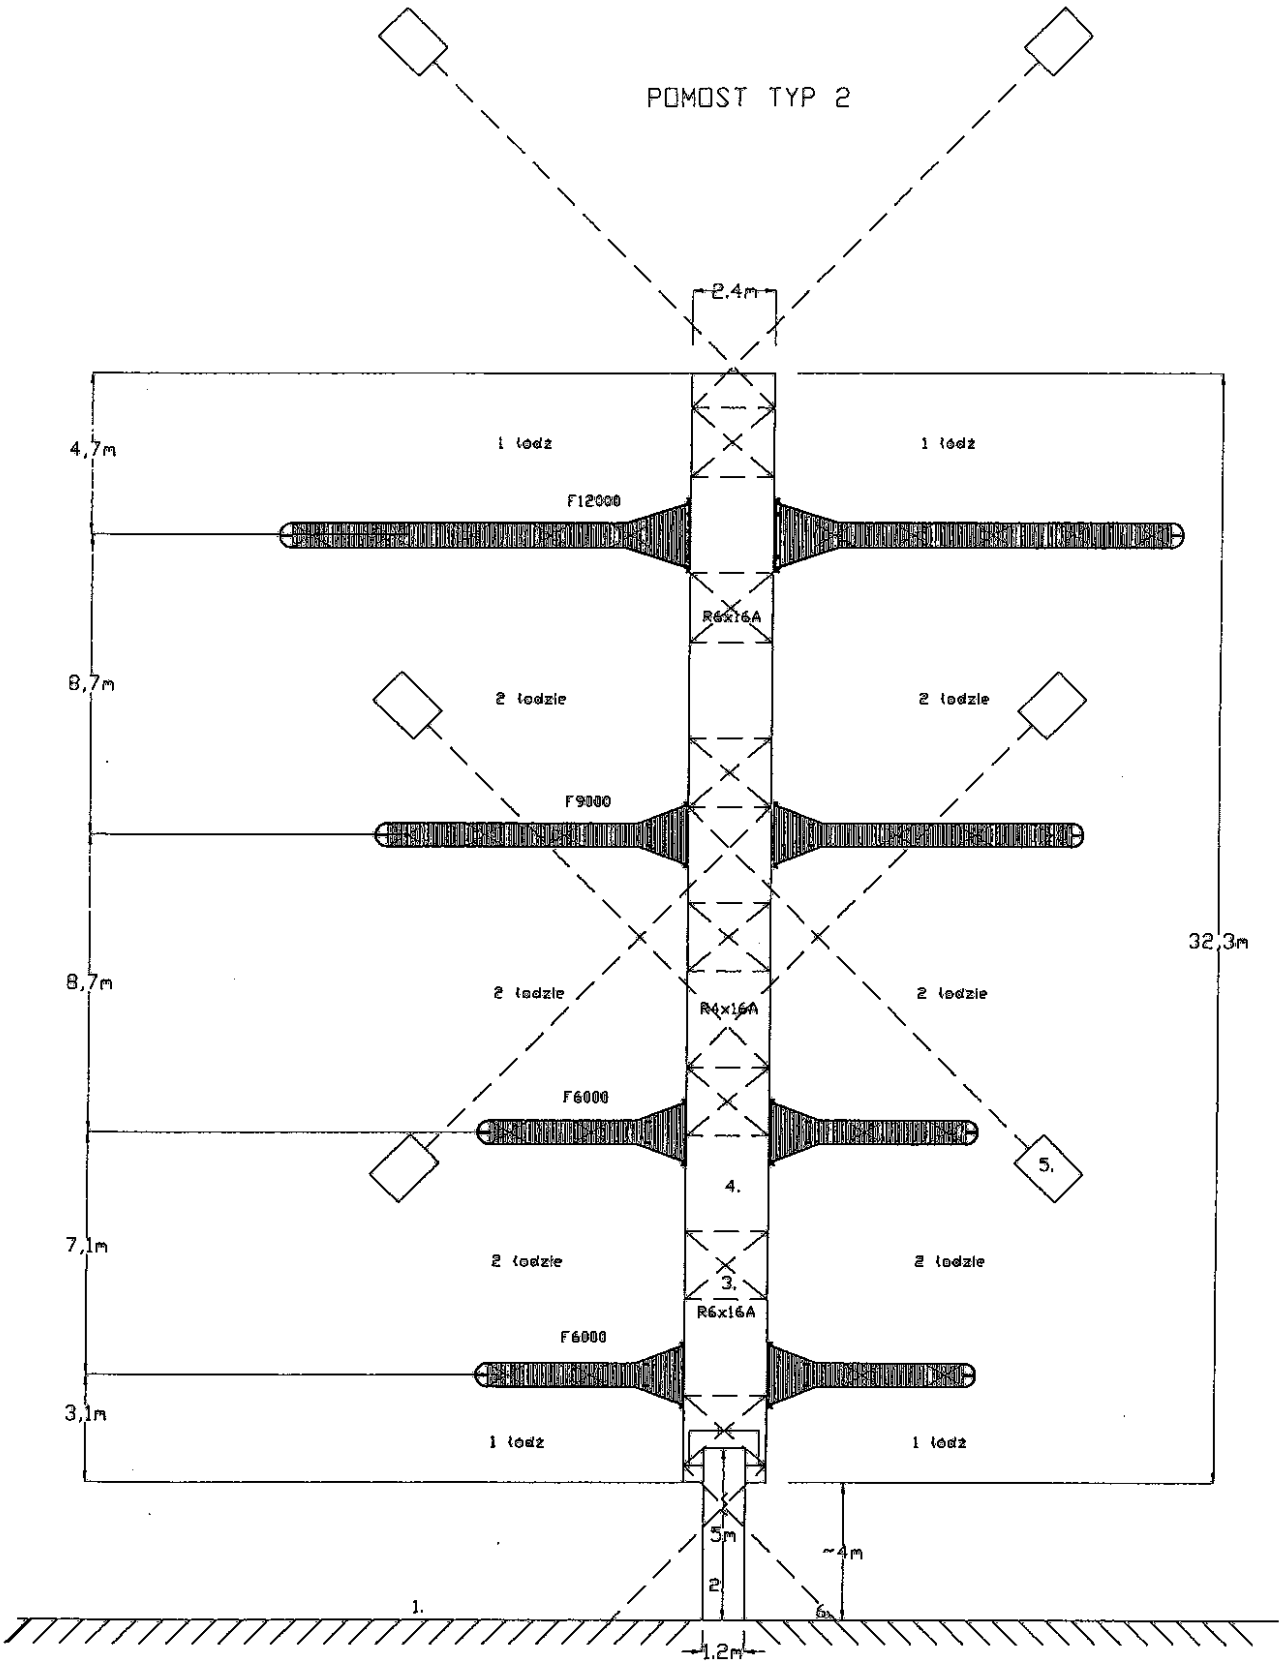


1. linia brzegu
2. trap dojściowy 1,2x5m na kołkach
3. pływak M200 x 7szt.
4. drewniana konstrukcja sys.241
5. martwa kotwica 1200kg x 6szt/łańcuch Ø16mm
6. kotwa do betonu pręt M16/śruba z uchem M16 x 2szt/łańcuch Ø16mm/sprężyna

INSPEKTOR

mgr Leszek Kozłowski