


POMOST TYP 1

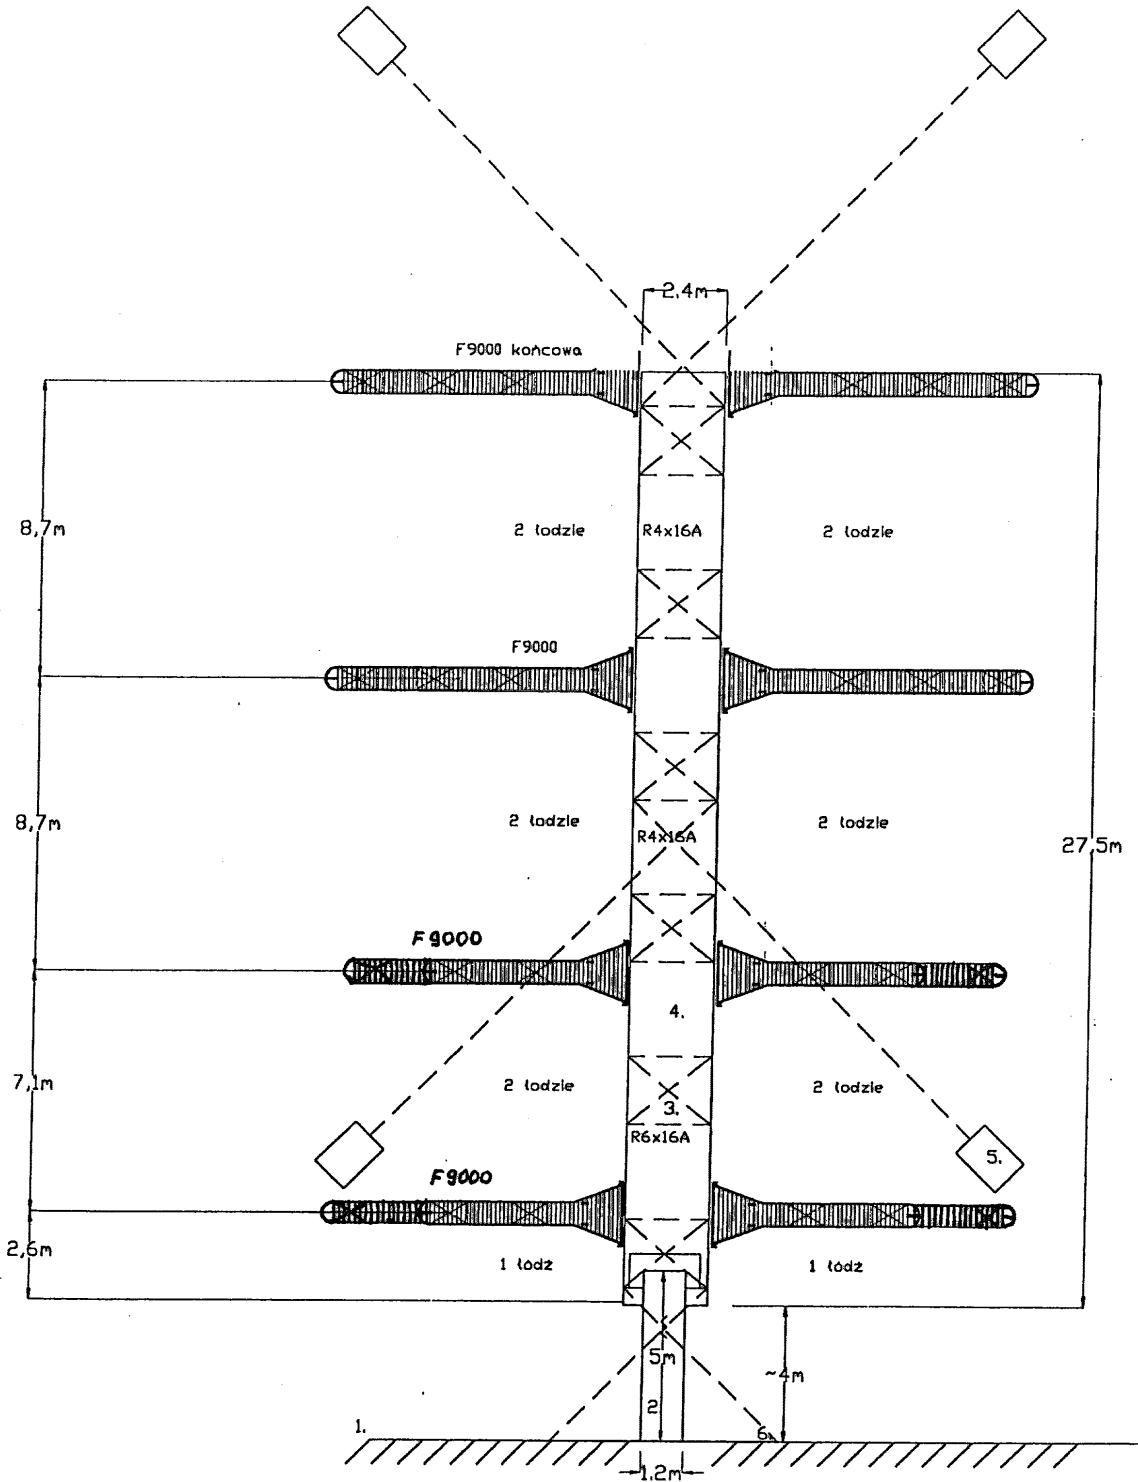

1. linia brzegu
2. trap dojsciowy 12x5n na kółkach
3. pływak M200 x 6szt.
4. drewniana konstrukcja sys.241
5. martwa kotwica 1200kg x 4szt/łańcuch #16mm
6. kotwa do betonu pręt M16/sruba z uchem M16 x 2szt/łańcuch #16mm/sprzyna

PROJEKTOR