

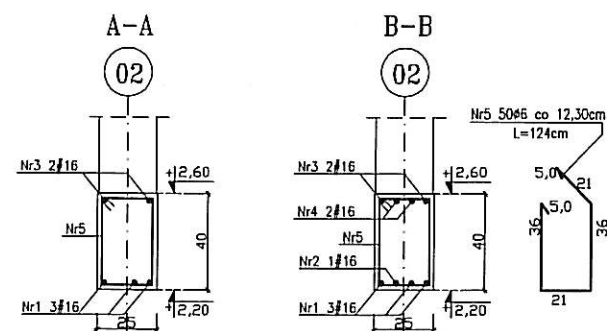


NADPROŻE N7 25x40

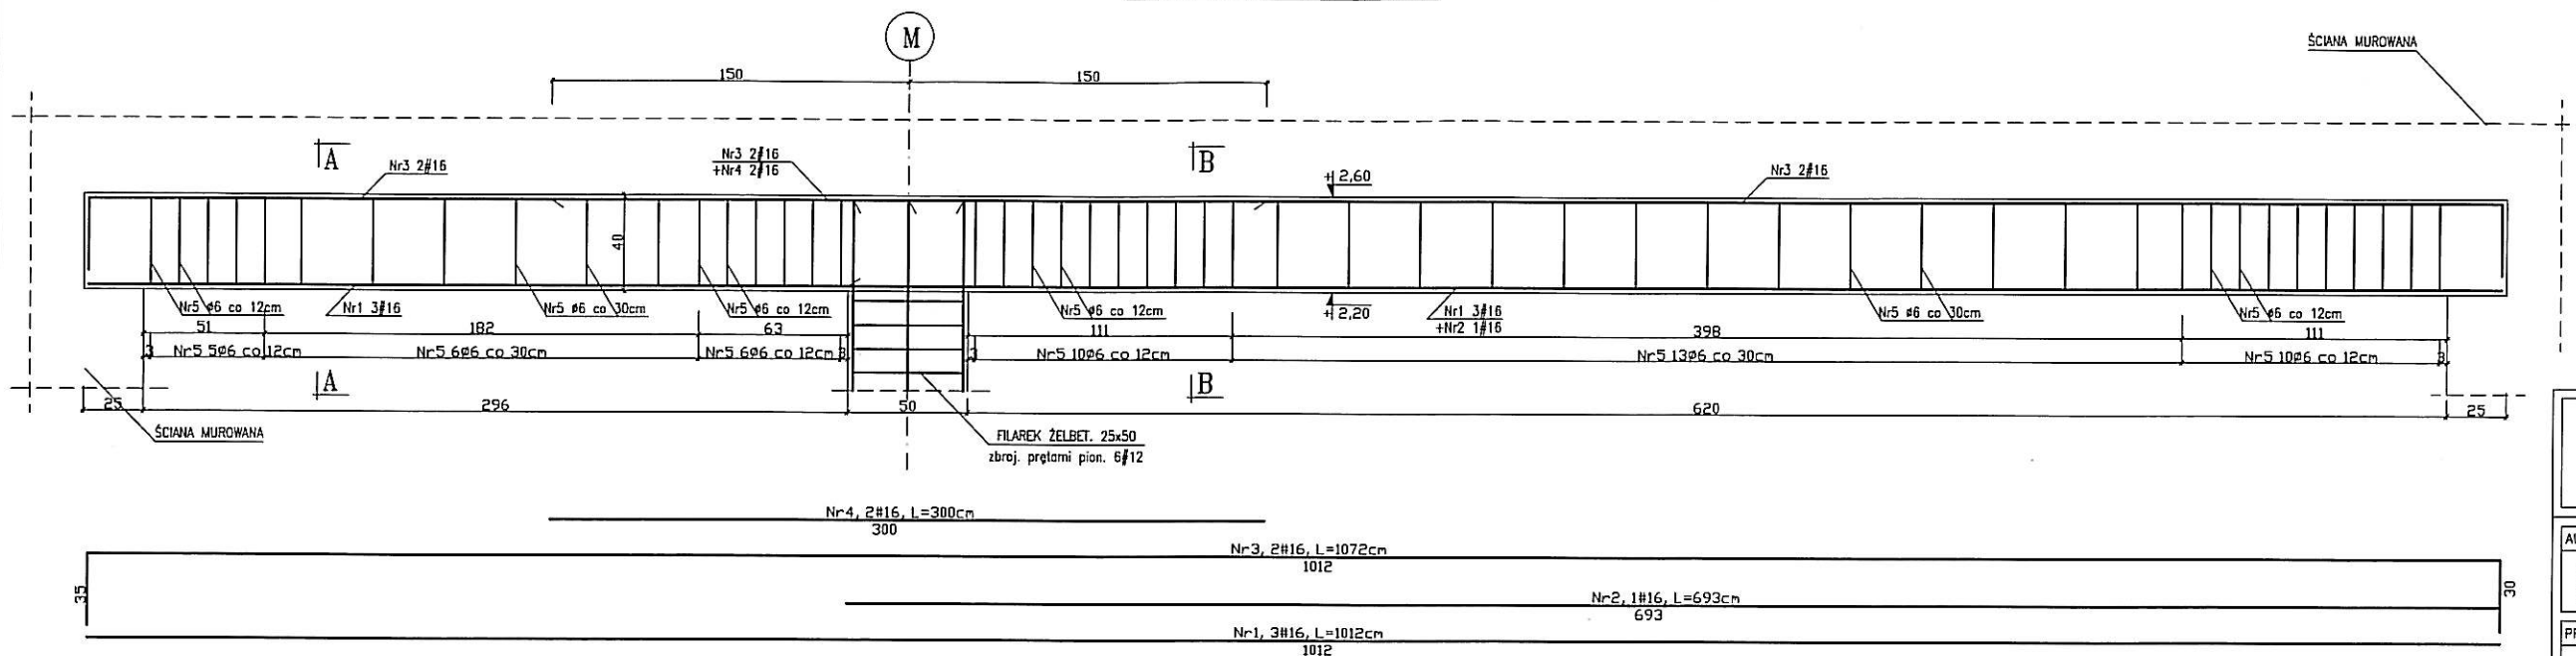

NADPROŻE N8 25x50

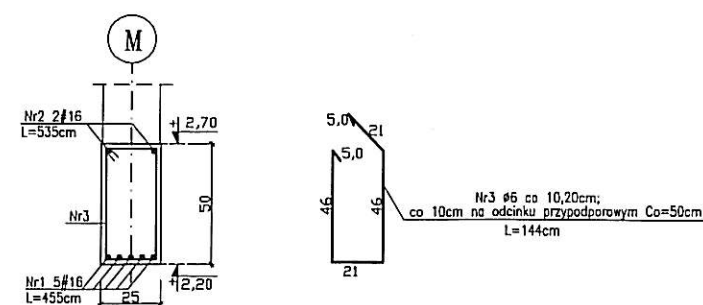

POZIOM NADPROŻA WG RYS. ARCHITEKTONICZNYCH

BETON B-25
STAL # 34GS
STAL Ø St0S

- UWAGI :
1. DŁUGOŚĆ PRĘTÓW DOSTOSOWAĆ DO WYMIARÓW RZECZYWISTYCH NA BUDOWIE.
 2. ZESTAWIENIE STALI WG ZAŁĄCZNIKA Z-16a

METROPOLIS
BIURO ARCHITEKTONICZNE
ul. 24 Stycznia, 15, 71-000 Szczecin
tel./fax: +48-91-434-73-43, e-mail: info@biuro-metropolis.pl

AUTOR PROJEKTU: arch. Remigiusz Smolik
upr. nr 18/97-Szczecin
specjalność architektoniczna

PROJEKTANT: mgr inż. MARCIN KUBICZAK
Upr. nr ZAP/0008/POK/03
specjalność konstrukcja

SPRAWDZIŁ: mgr inż. TOMASZ LUCZAK
Upr. nr ZAP/0010/POK/03
specjalność konstrukcja

INWESTYCJA: ZAJEZDZIA AUTOBUSOWA W ŚWINOUJŚCIU
WRAZ Z INFRASTRUKTURĄ

ADRES: Świnoujście ul. Karłowicza
dz.nr 208/12, 348/1 z obrębu nr 10

INWESTOR: Komunikacja Autobusowa Sp. z o. o.
ul. Kolligłaja 4a 72-600 Świnoujście

temat rysunku: NADPROŻA ŻELBET. - N7 i N8

BRANŻA: KONSTRUKCJA
faza: PW

skala: 1:20
data: Szczecin, 2008 GRUDZIEŃ
nr. rys.: K-16a