


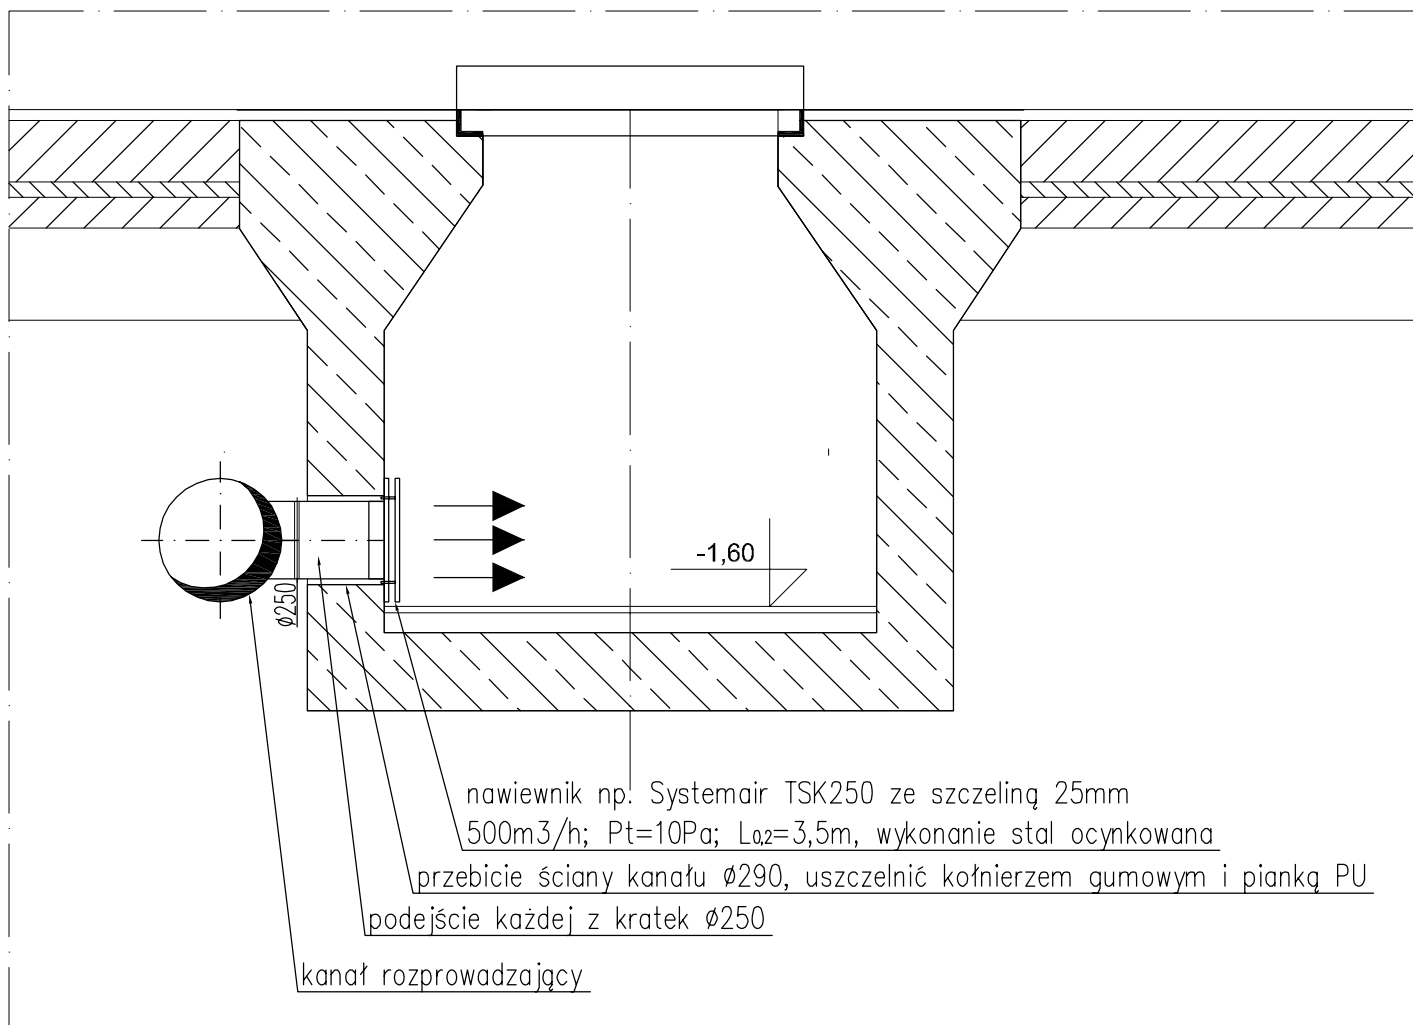

Inwestycja		
ZAJEZDZIA AUTOBUSOWA W ŚWINOUJŚCIU WRAZ Z INFRASTRUKTURĄ		
Adres: Świnoujście ul. Karsiborska		
dz.nr 208/12 i 348/1 z obrębu nr 10		
Inwestor:		
Komunikacja Autobusowa Sp. Z o. o. ul. Kółkątaja 4a 72-600 Świnoujście		
temat rysunku:		
SZCZEGÓŁ NAWIEWNIKA W KANAŁACH NAPRAWCZYCH I SKP		
branża:		faza:
SANITARNA		PW
skala:	data:	nr rys.:
1:25	Szczecin sierpień 200	uzup.