
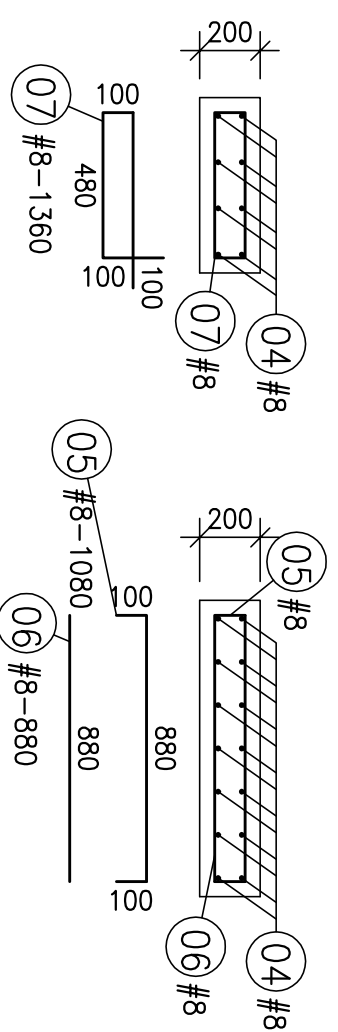
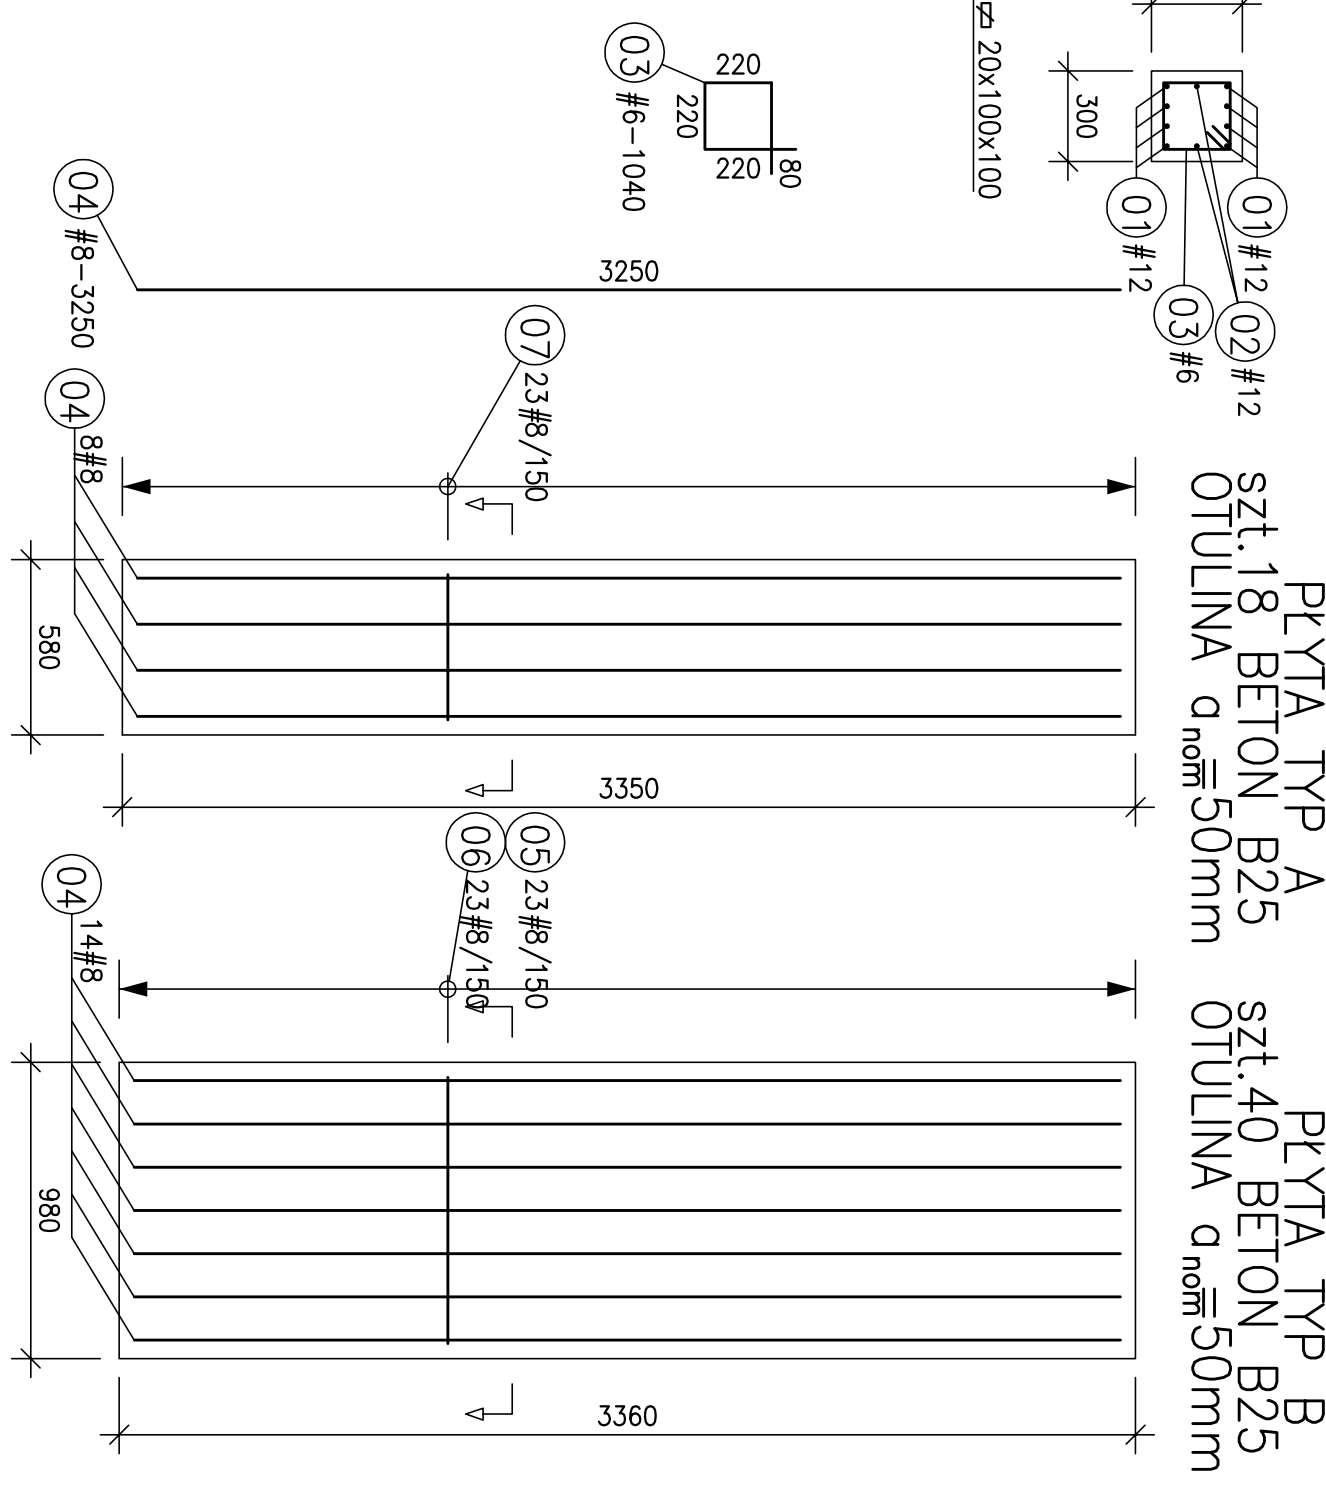
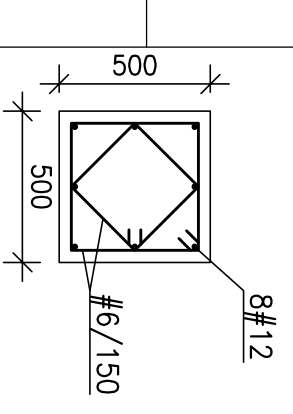
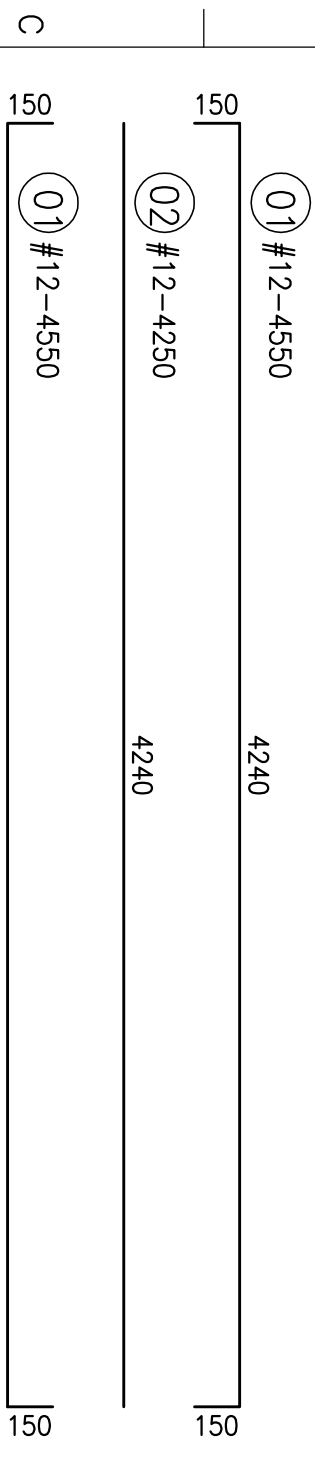


PŁYTA TYP A PŁYTA TYP B
 szt. 18 BETON B25 szt. 40 BETON B25
 OTULINA $d_{nom} = 50mm$ OTULINA $d_{nom} = 50mm$

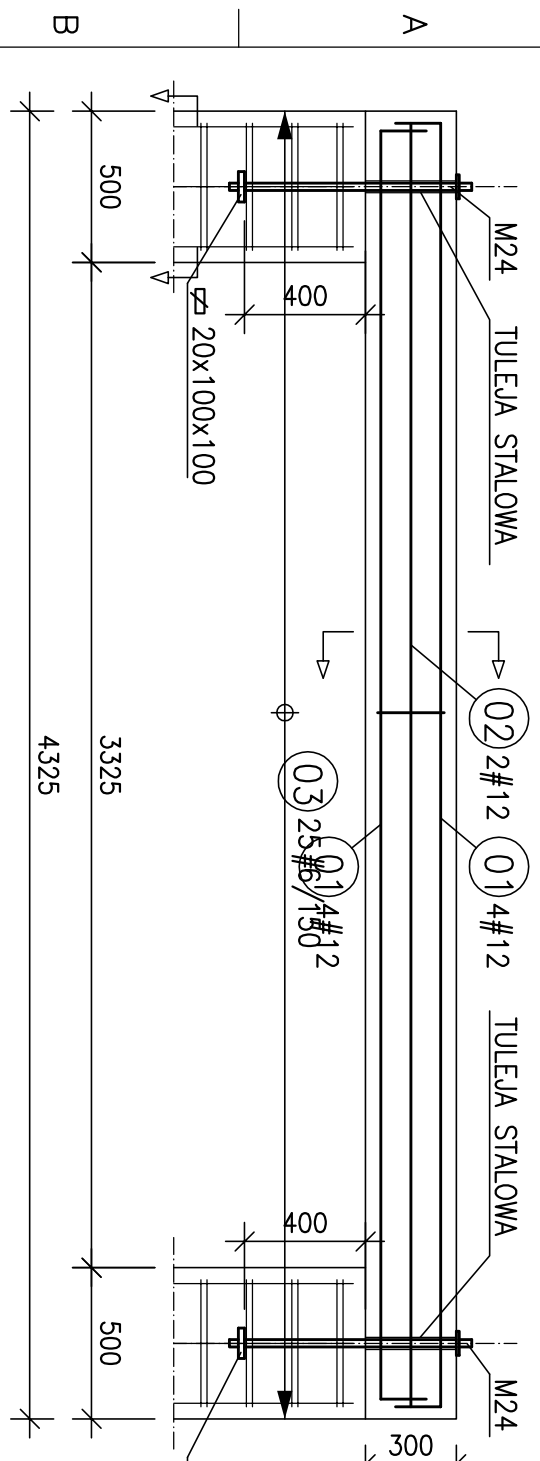

1 2 3 4 5 6 7 8
 F E D C B A F E