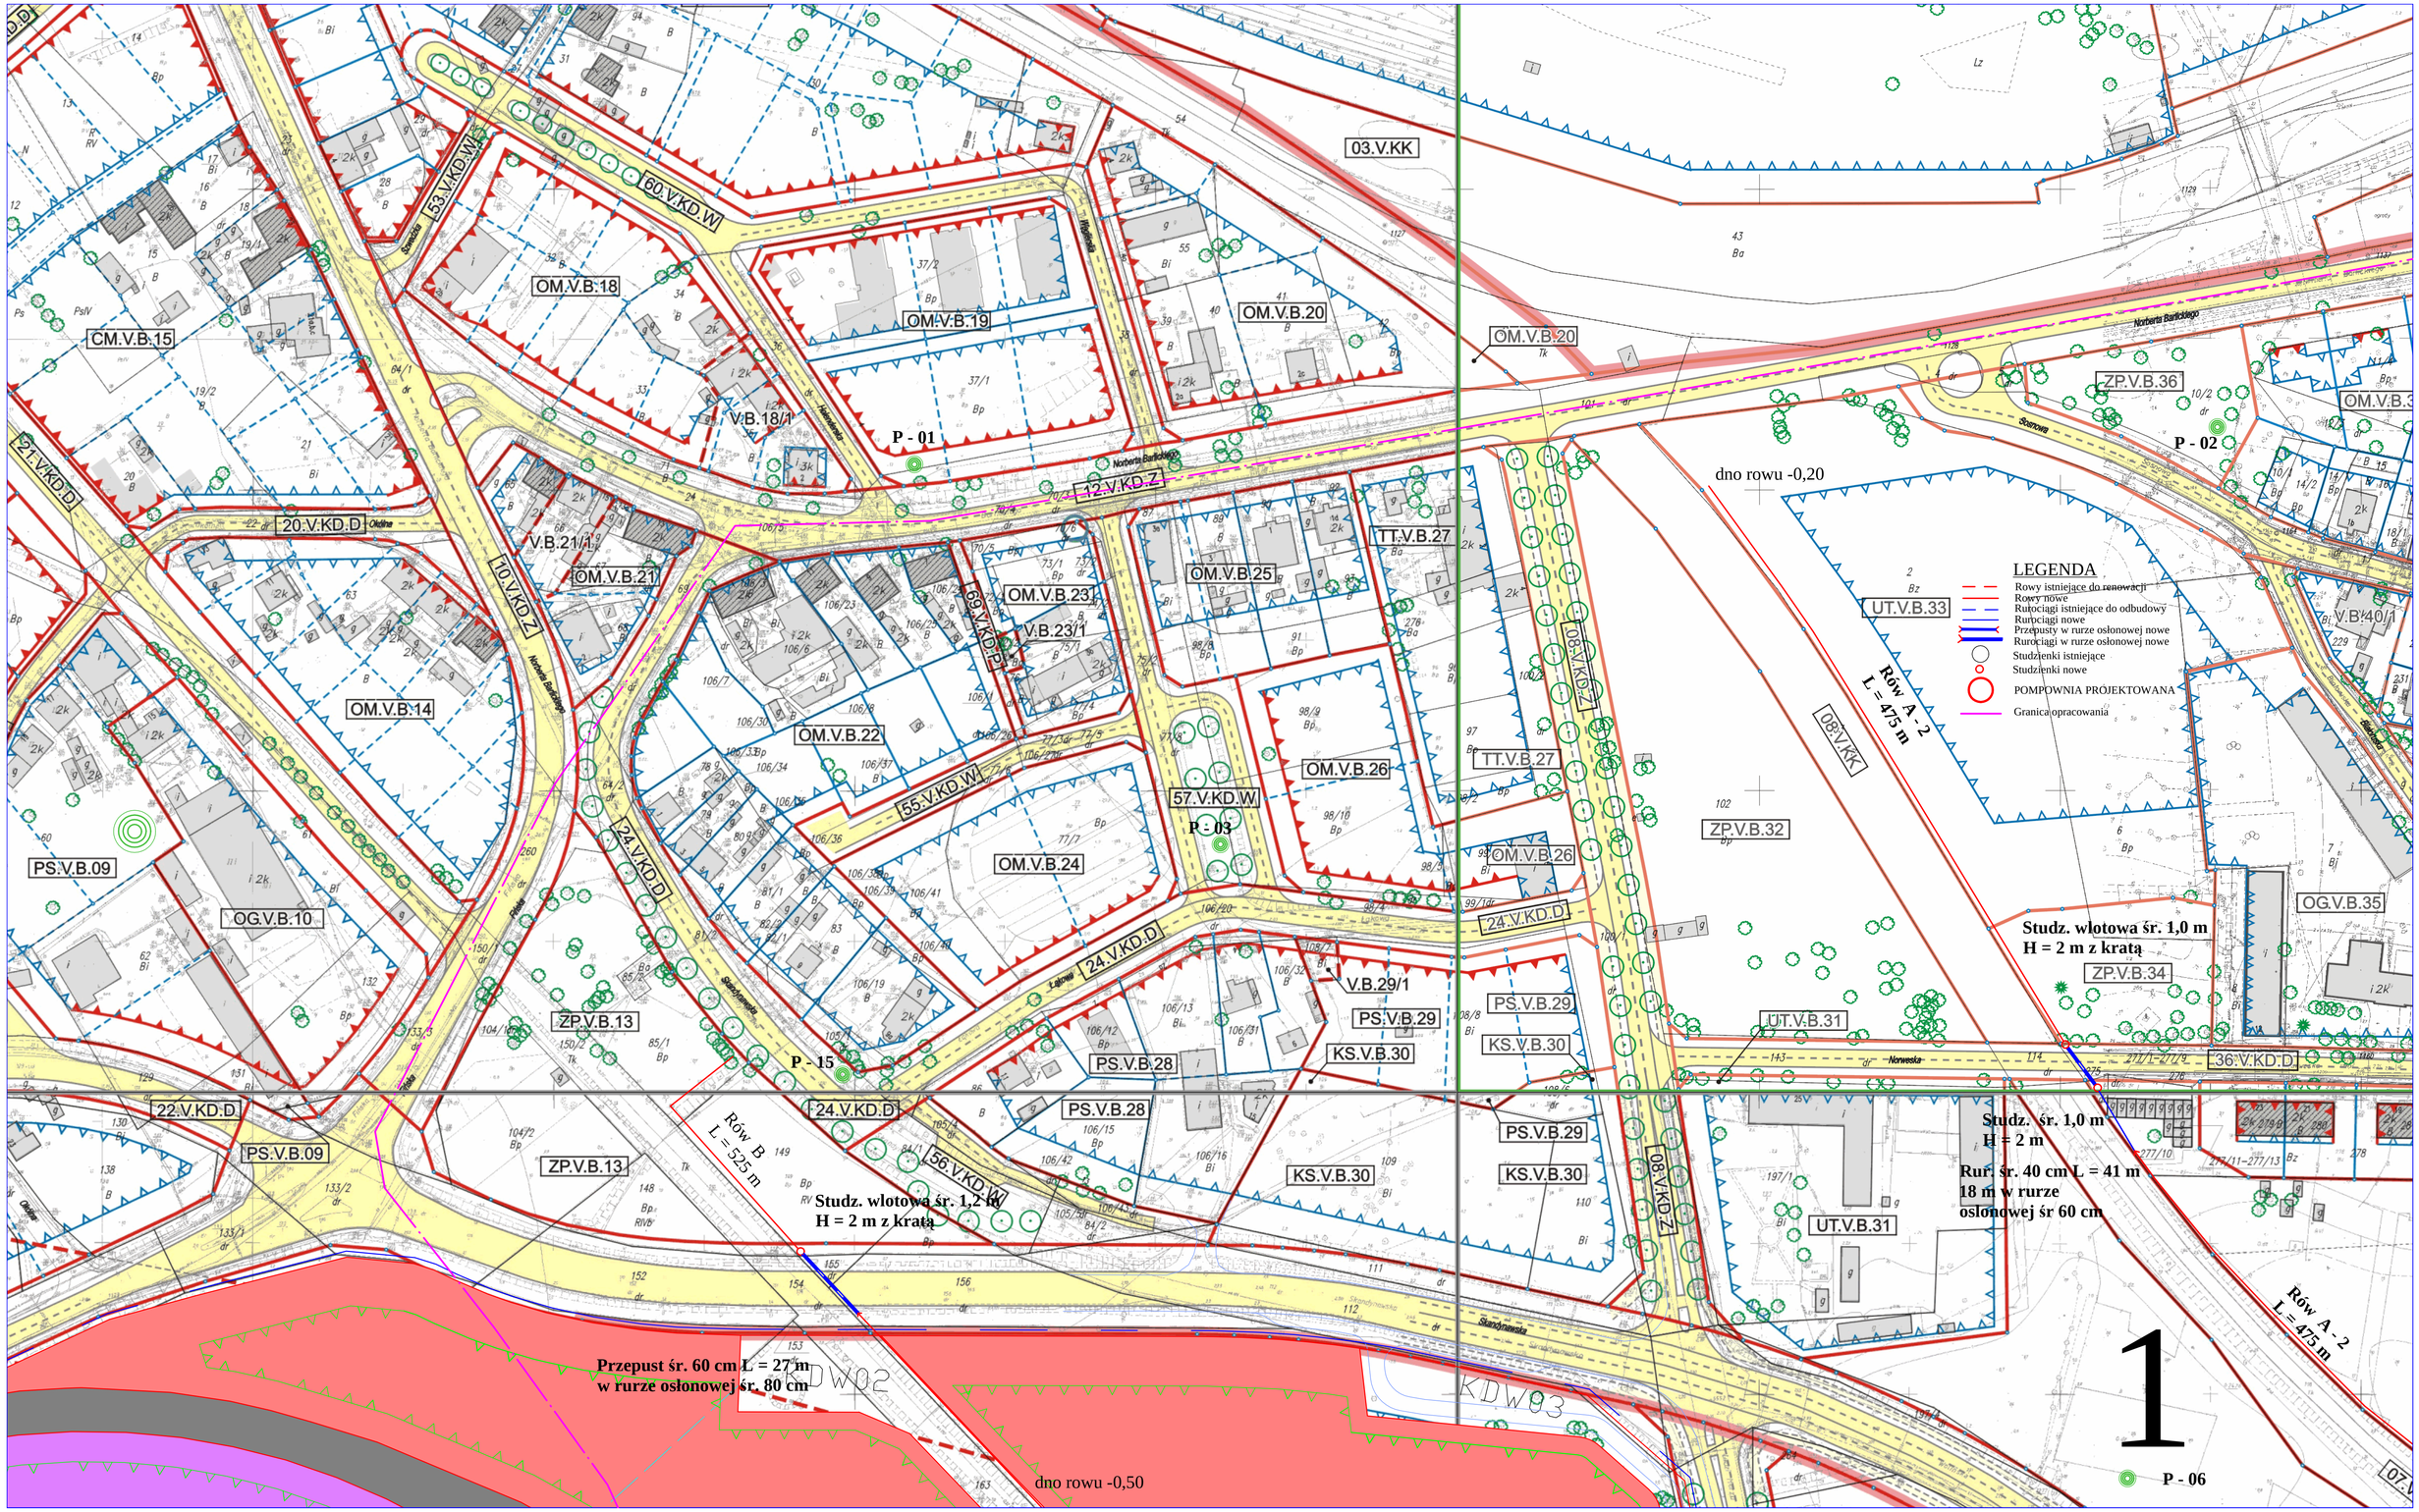
03.V.KK
60.V.KD.W
53.V.KD.W
OM.V.B.18
OM.V.B.19
OM.V.B.20
CM.V.B.15
V.B.18/1
P - 01
12.V.KD.Z
21.V.KD.D
20.V.KD.D
V.B.21/1
OM.V.B.21
10.V.KD.Z
OM.V.B.23
V.B.23/1
69.V.KD.P
TT.V.B.27
OM.V.B.25
OM.V.B.14
OM.V.B.22
55.V.KD.W
57.V.KD.W
P - 03
OM.V.B.26
OM.V.B.24
24.V.KD.D
PS.V.B.09
OG.V.B.10
ZP.V.B.13
P - 15
V.B.29/1
PS.V.B.29
KS.V.B.30
PS.V.B.28
22.V.KD.D
56.V.KD.W
08.V.KD.Z
UT.V.B.31
ZP.V.B.32
ZP.V.B.36
OM.V.B.3
P - 02
V.B.40/1
UT.V.B.33
08.V.KK
Róv A - 2
L = 475 m
OG.V.B.35
ZP.V.B.34
36.V.KD.D
Studz. wlotowa śr. 1,0 m
H = 2 m z kratą
Studz. śr. 1,0 m
H = 2 m
Rur. śr. 40 cm L = 41 m
18 m w rurze
osłonowej śr 60 cm
Róv B
L = 525 m
Studz. wlotowa śr. 1,2 m
H = 2 m z kratą
Przepust śr. 60 cm L = 27 m
w rurze osłonowej śr. 80 cm
dno rowu -0,20
dno rowu -0,50
KDW02
KDW03
P - 06
LEGENDA
Rowy istniejące do renowacji
Rowy nowe
Rurociągi istniejące do odbudowy
Rurociągi nowe
Przepusty w rurze osłonowej nowe
Rurociągi w rurze osłonowej nowe
Studzienki istniejące
Studzienki nowe
POMPOWNIA PROJEKTOWANA
Granica opracowania
1